
EGZEMPLARZ POKAZOWY

EGZEMPLARZ POKAZOWY
CHRONIONY PRAWEM AUTORSKIM

NIE MOŻE BYĆ SPRZEDAWANY
ORAZ STANOWIĆ LEGALNEJ PODSTAWY
POZWOLENIA NA BUDOWĘ I INNYCH DECYZJI

Powielanie i kopiowanie bez zezwolenia zabronione
Ustawa z dn. 4 lutego 1994r.(t.jedn. Dz.U. z 2000r. Nr.80 poz 904

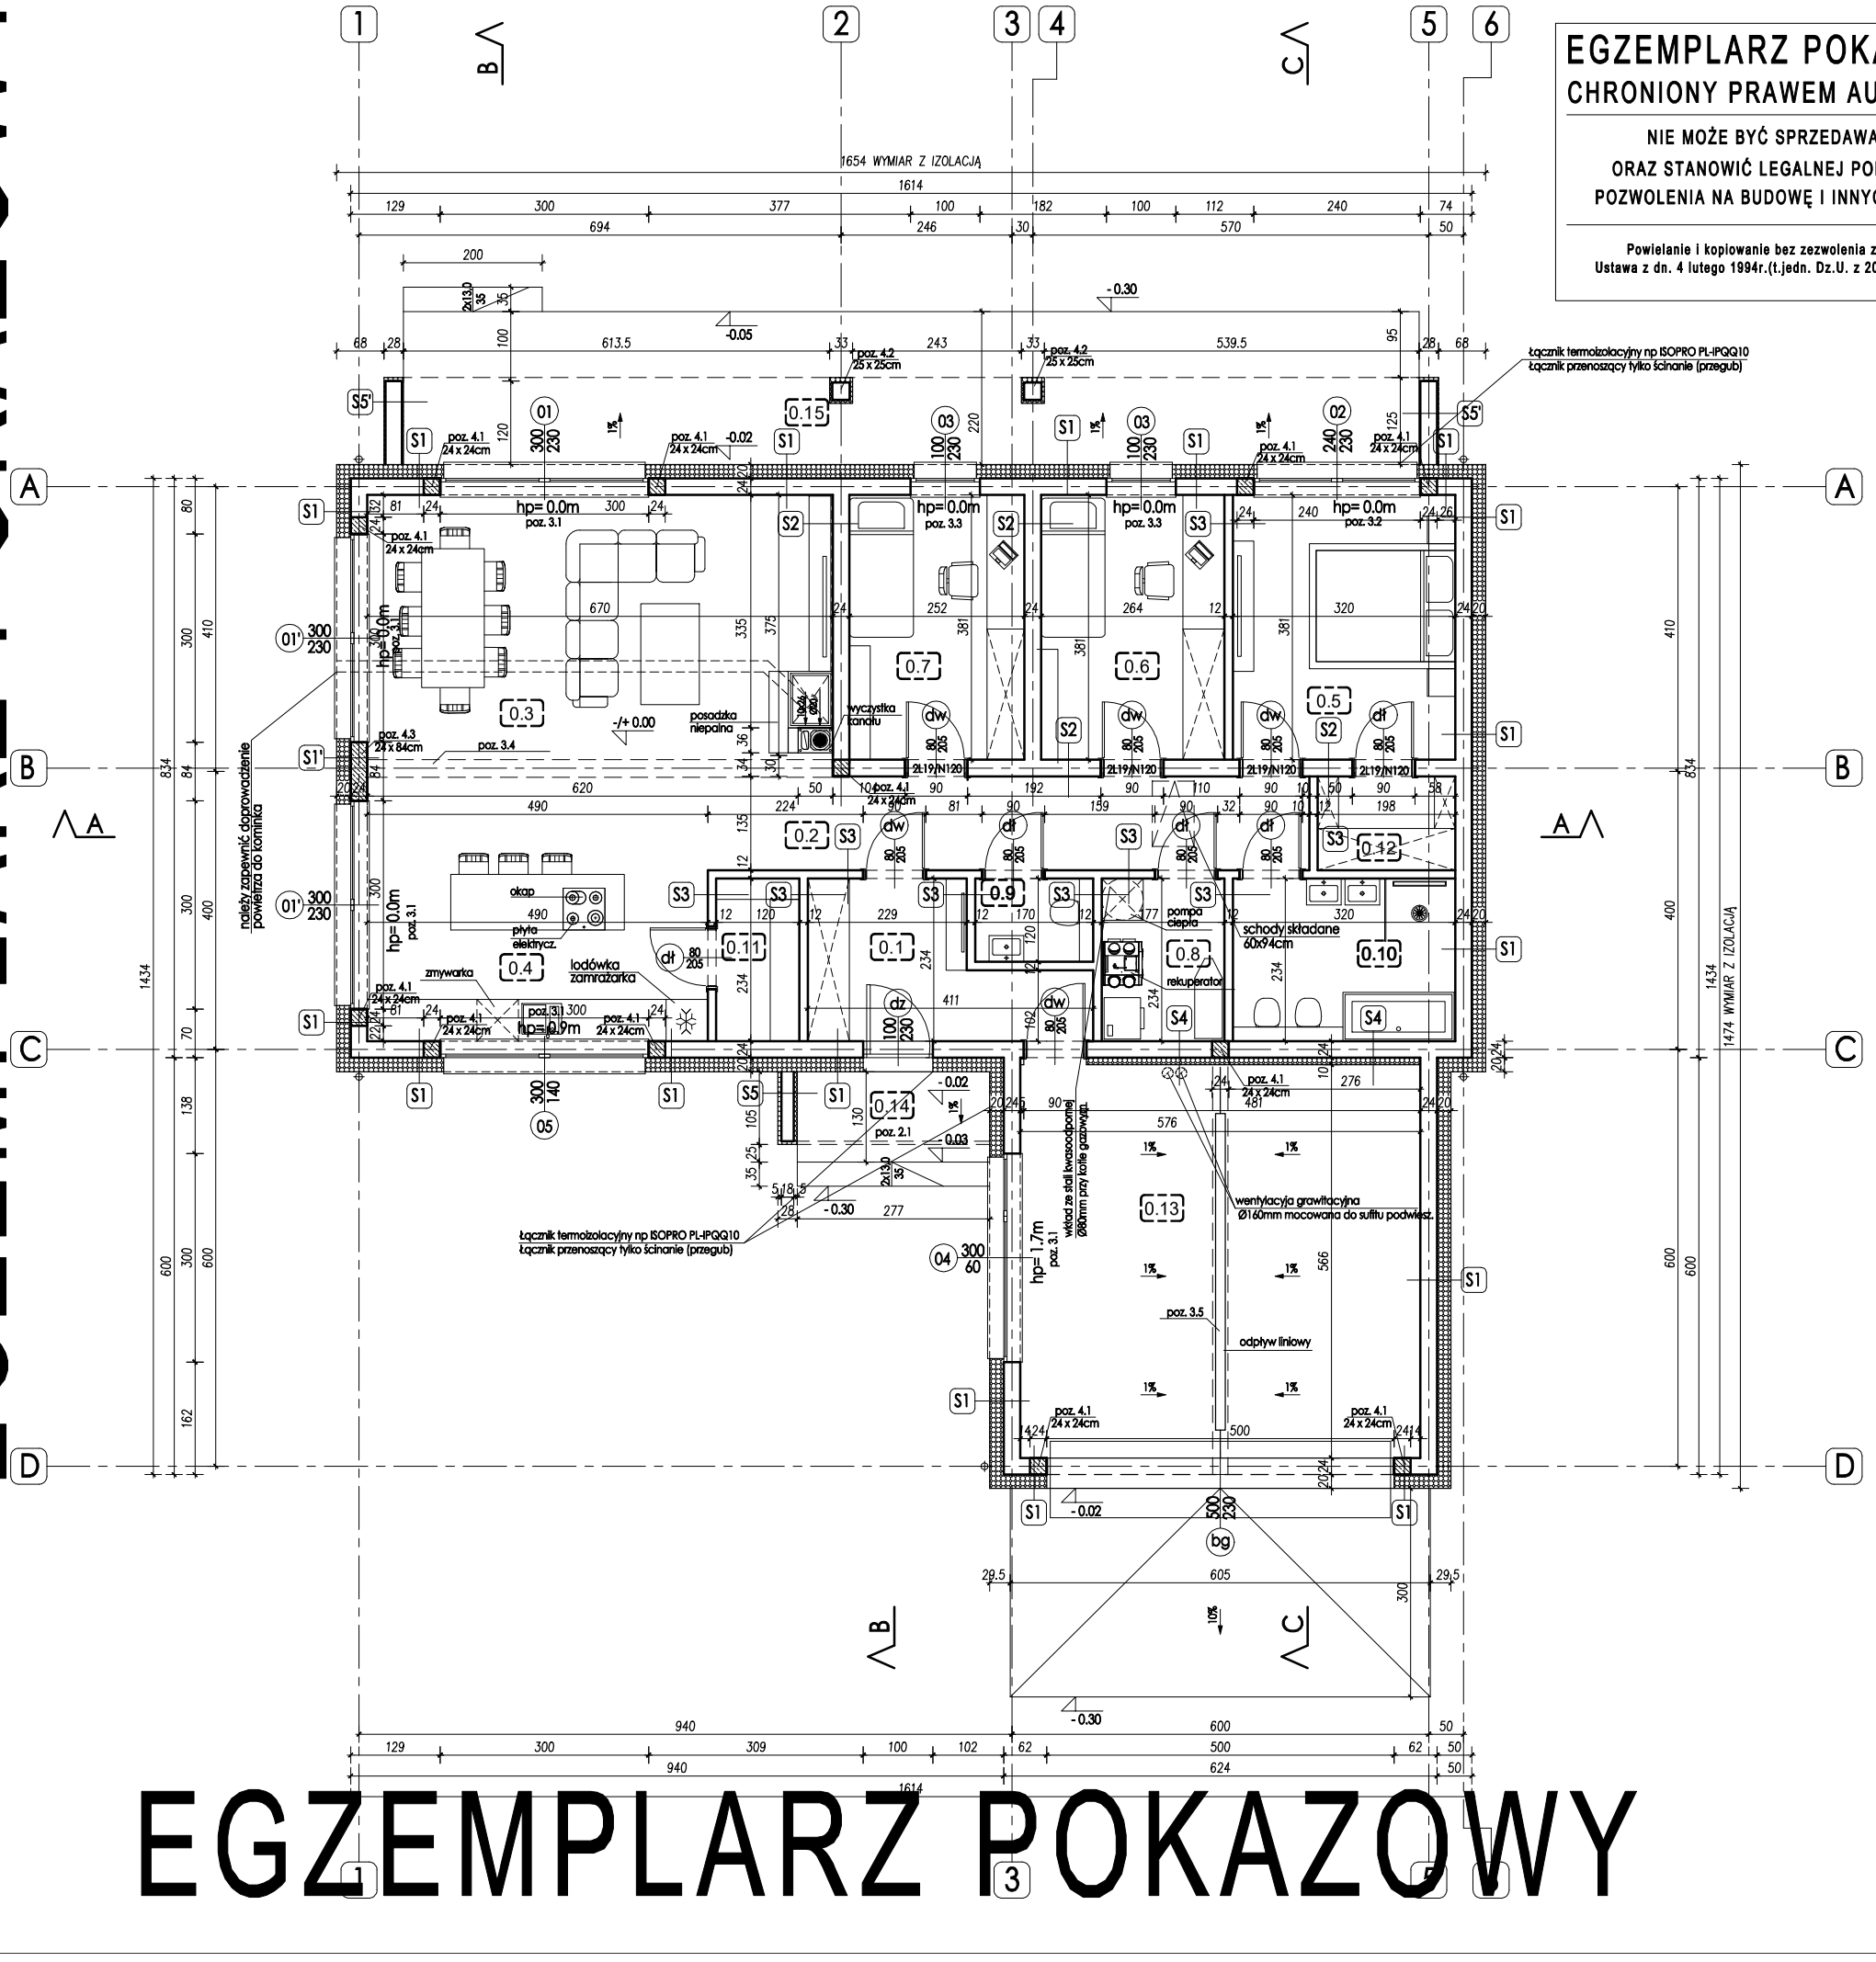

S1 - ściana zewnętrzna U=0,145

0,3cm	Tynk mineralny na siatce
20,0cm	Styropian lub wełna mineralna λ=0,031W/m2/K
24,0cm	Pustaki Silikatowe 24cm
1,5cm	Tynk cementowo-wapienny

S1' - ściana zewnętrzna U=0,145

0,3cm	Tynk mineralny na siatce
20,0cm	Styropian lub wełna mineralna λ=0,031W/m2/K
24,0cm	Trzpień żelbetowy - poz. 4.3
1,5cm	Tynk cementowo-wapienny

S2 - ściana wewnętrzna konstrukcyjna

1,5cm	Tynk cementowo-wapienny
24,0cm	Pustaki Silikatowe 24cm
1,5cm	Tynk cementowo-wapienny

S3 - ściana wewnętrzna działowa

1,5cm	Tynk cementowo-wapienny
12,0cm	Pustaki Silikatowe 12cm
1,5cm	Tynk cementowo-wapienny

S4 - ściana wewn. konstr. z ociepl.

1,5cm	Tynk cementowo-wapienny
24,0cm	Pustaki Silikatowe 24cm
10,0cm	Styropian lub wełna mineralna λ=0,031W/m2/K
1,5cm	Tynk cementowo-wapienny

S5 - ściana zewnętrzna - weranda

0,3cm	Tynk mineralny na siatce
5,0cm	Styropian lub wełna mineralna λ=0,031W/m2/K
18,0cm	Pustaki Silikatowe 18cm
5,0cm	Styropian lub wełna mineralna λ=0,031W/m2/K
0,3cm	Tynk mineralny na siatce

S5' - ściana zewnętrzna - taras

0,3cm	Tynk mineralny na siatce
2,0cm	Styropian lub wełna mineralna λ=0,031W/m2/K
24,0cm	Pustaki Silikatowe 24cm
2,0cm	Styropian lub wełna mineralna λ=0,031W/m2/K
0,3cm	Tynk mineralny na siatce

POWIERZCHNIE LICZONE WEDŁUG PN-ISO 9836:1997

Lp.	NAZWA POMIESZCZENIA	POSADZKA	POW. UŻYT.
0.1	PRZEDSIONEK	PŁYTKI CERAM.	7,00m2
0.2	KOMUNIKACJA	PANELE PODŁOGOWE	11,40m2
0.3	SALON, JADALNIA	PARKIET	33,30m2
0.4	KUCHNIA	PŁYTKI CERAM.	12,00m2
0.5	POKÓJ	PANELE PODŁOGOWE	12,00m2
0.6	POKÓJ	PANELE PODŁOGOWE	9,85m2
0.7	POKÓJ	PANELE PODŁOGOWE	9,40m2
0.8	PRALNIA+KOTŁOWNIA	PŁYTKI CERAM.	3,90m2
0.9	WC	PŁYTKI CERAM.	1,95m2
0.10	ŁAZIENKA	PŁYTKI CERAM.	7,35m2
0.11	SPIŻARNIA	PŁYTKI CERAM.	2,70m2
0.12	GARDEROBA	PANELE PODŁOGOWE	2,55m2
0.13	GARAŻ	WYLEWKA BET.	32,25m2
0.14	PODEST WEJŚCIOWY	PŁYTKI CERAM. MROZ. ODP.	4,55m2
0.15	TARAS	PŁYTKI CERAM. MROZ. ODP.	32,70m2

SUMA POWIERZCHNI UŻYTKOWEJ = 109,50m2
SUMA POWIERZCHNI NETTO = 145,65m2
POWIERZCHNIA ZABUDOWY = 185,35m2

Nazwa / Zawartość projektu: Rzut przyziemia		Skala: 1:100
Symbol / Nazwa obiektu: MURATOR EC406 - NIESCHEMATYCZNY		Branża: Architektura
Obiekt	Nazwa obiektu: Dom jednorodzinny wolnostojący	
Inwestor Adres budowy		
Autor projektu	mgr inż. arch. Grzegorz Kaliciak upr nr 09/0[illegible]KK/2010	Podpis autora projektu
Autor adaptacji		Data, podpis autora adaptacji
KA KALICIAK ARCHITEKCI	KALICIAK ARCHITEKCI Grzegorz Kaliciak ul. Opolska 127/19, 52-013 Wrocław tel.+48 600 051 650, kontakt@kaliciakarchitekci.pl, www.kaliciakarchitekci.pl	Nr Rys.: A-3

EGZEMPLARZ POKAZOWY