


E G Z E M P L A R Z P O K A Z O W Y

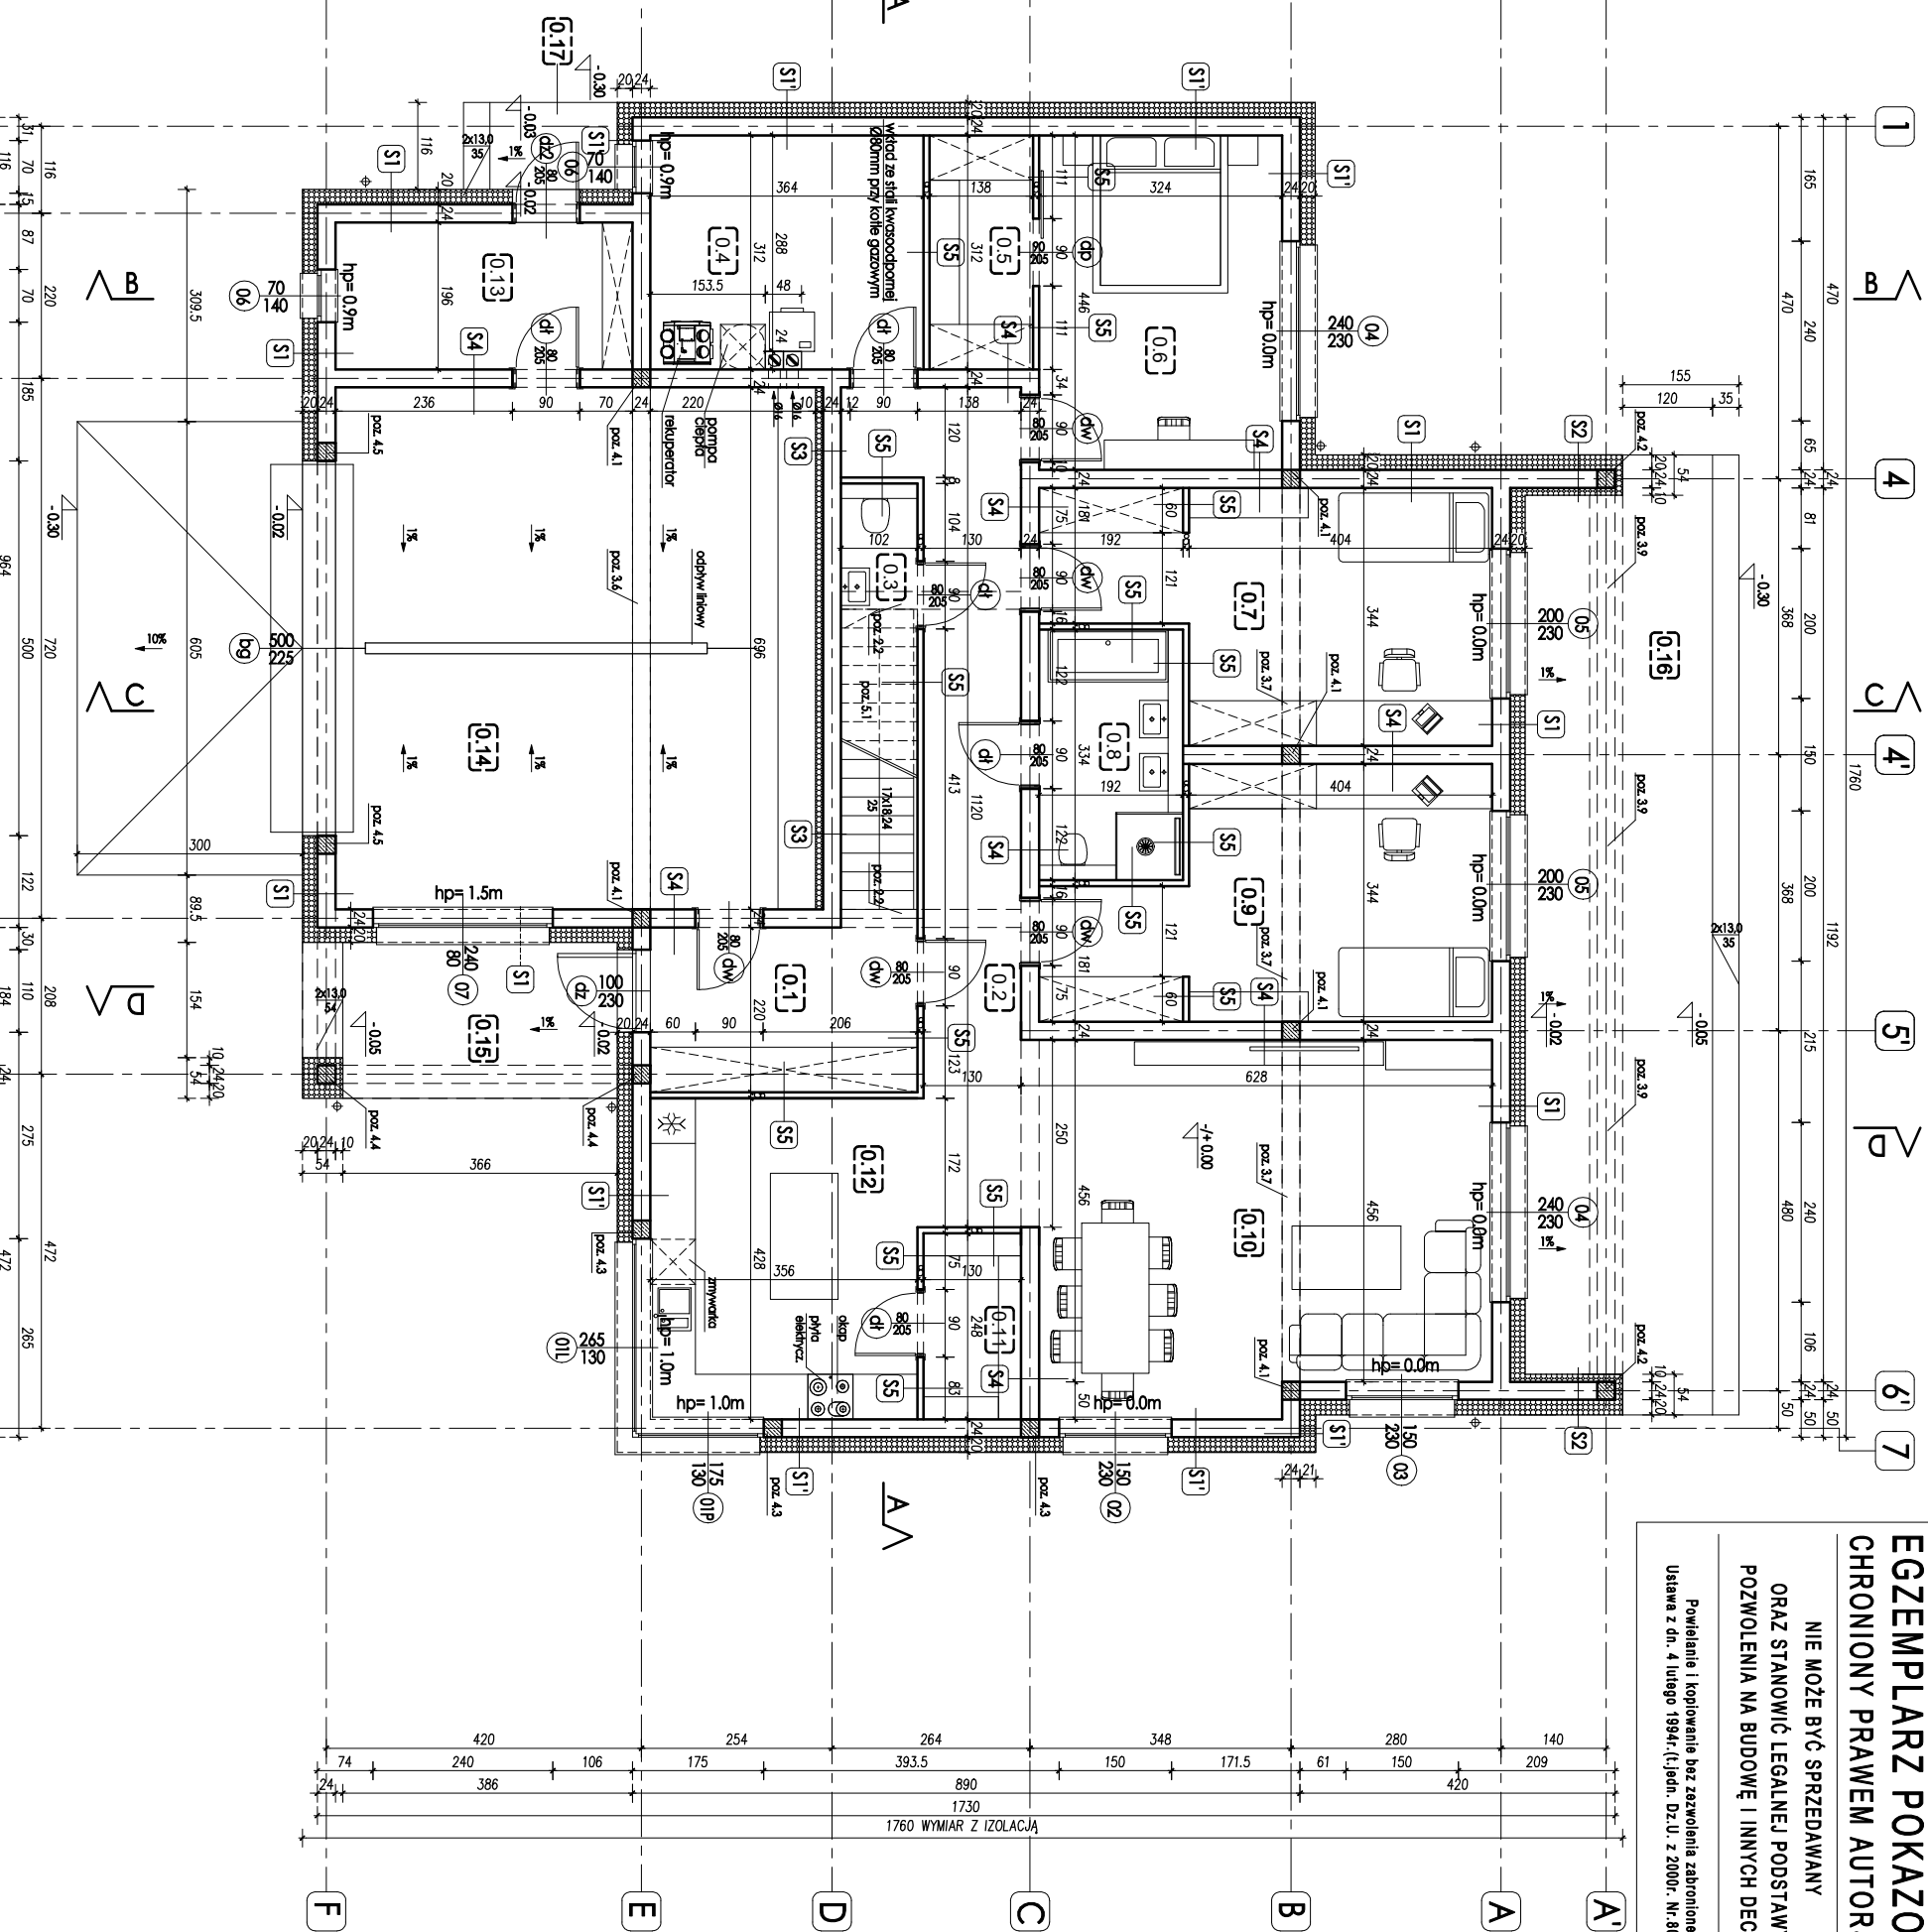

EGZEMPLARZ POKAZOWY

**ORAZ STANOWIĆ LEGALNEJ PODSTAWY
POZWOLEŃ NA BUDOWĘ I INNYCH DECYZJI**

Powielanie i kopiowanie bez zezwolenia zabronione
Ustawa z dn. 4 lutego 1994r. (t.jedn. Dz.U. z 2000r. Nr 80 poz 90)

S1 - ściana zewnętrzna U=0,145	0,3cm	Tynk mineralny na śdicie
20,0cm	Styropian lub wełna mineralna A=0,031W/m ² /K	
24,0cm	Pustaki silikatowe 24cm	
1,5cm	Tynk cementowo-wapienny	
S1' - ściana zewnętrzna	3,0cm	Oktadzin kamienna
20,0cm	Styropian lub wełna mineralna A=0,031W/m ² /K	
24,0cm	Pustaki silikatowe 24cm	
1,5cm	Tynk cementowo-wapienny	
S2 - ściany okalające foras	0,3cm	Tynk mineralny na śdicie
20,0cm	Styropian lub wełna mineralna A=0,031W/m ² /K	
24,0cm	Pustaki silikatowe 24cm	
10,0cm	Styropian lub wełna mineralna A=0,031W/m ² /K	
0,3cm	Tynk mineralny na śdicie	
S3 - ściana wewnętrzna konstrukcyjna	1,5cm	Tynk cementowo-wapienny
24,0cm	Pustaki silikatowe 24cm	
10,0cm	Styropian lub wełna mineralna A=0,031W/m ² /K	
1,5cm	Tynk cementowo-wapienny	
S4 - ściana wewnętrzna konstrukcyjna	1,5cm	Tynk cementowo-wapienny
24,0cm	Pustaki silikatowe 24cm	
1,5cm	Tynk cementowo-wapienny	
S5 - ściana wewnętrzna działowa	1,5cm	Tynk cementowo-wapienny
8,0cm	Pustaki silikatowe 8cm	
1,5cm	Tynk cementowo-wapienny	

LP.	NAZWA POMIESZCZENIA	POSAZDKA	Pow. Użytk.
0.1	PREZBITER	PŁYTKI CERAM.	7,58m ²
0.2	KOMUNIKACJA	PANELE PODŁOGOWE	15,99m ²
0.3	WC	PŁYTKI CERAM.	3,12m ²
0.4	PRALNIA+KOTŁOWNIA	PŁYTKI CERAM.	10,95m ²
0.5	GARDEROBA	PANELE PODŁOGOWE	4,17m ²
0.6	POKOJ	PANELE PODŁOGOWE	14,22m ²
0.7	POKOJ	PANELE PODŁOGOWE	17,17m ²
0.8	ŁAZIENKA	PŁYTKI CERAM.	6,26m ²
0.9	POKOJ	PANELE PODŁOGOWE	17,17m ²
0.10	SALON, JADALNIA	PARKIET	29,16m ²
0.11	SZKOLNIA	PŁYTKI CERAM.	3,11m ²
0.12	KUCHNIA	PŁYTKI CERAM.	15,00m ²
0.13	POM. GOSPODARCZE	PŁYTKI CERAM.	7,90m ²
0.14	GARAŻ	WYLEWKA BET.	44,14m ²
0.15	PODEST WEJŚCIOWY	PŁYTKI CERAM. MKRZ. ODP.	8,35m ²
0.16	TARAS	PŁYTKI CERAM. MKRZ. ODP.	34,85m ²
0.17	PODEST WEJŚCIOWY	PŁYTKI CERAM. MKRZ. ODP.	2,33m ²

SUMA POWIERZCHNI UŻYTKOWEJ = 140,85m²
SUMA POWIERZCHNI NETTO = 195,94m²
POWIERZCHNIA ZABUDOWY = 247,92m²

Nazwa / Zawartość projektu		Data	
Rzut przyziemia		1:100	
Symbol / Nazwa obiektu		Branża	
MURATOR EC4-08 - NIESTANDARDOWY		Architektura	
Obiekt	Nazwa obiektu	Dom jednorodzinny w Łanostojęcej	
Inwestor	Adres budowy	mjr inż. arch. Grzegorz Kalicki	
Adres projektu		mgr inż. arch. Grzegorz Kalicki	
Adres adaptacji		upr nr 09/OB/AR/2010	
KONCEPCJA ARCHITEKCI Grzegorz Kalicki		Data podpisu autora adaptacji	
ul. Chopina 127/19, 52-013 Wrocław		Data podpisu autora projektu	
tel. +48 020 351 650		Data podpisu autora adaptacji	
kontakt@kalickiarchitekci.pl, www.kalickiarchitekci.pl		Data podpisu autora adaptacji	
Nr rys.		A-4	