


EGZEMPLARZ POKAZOWY

EGZEMPLARZ POKAZOWY

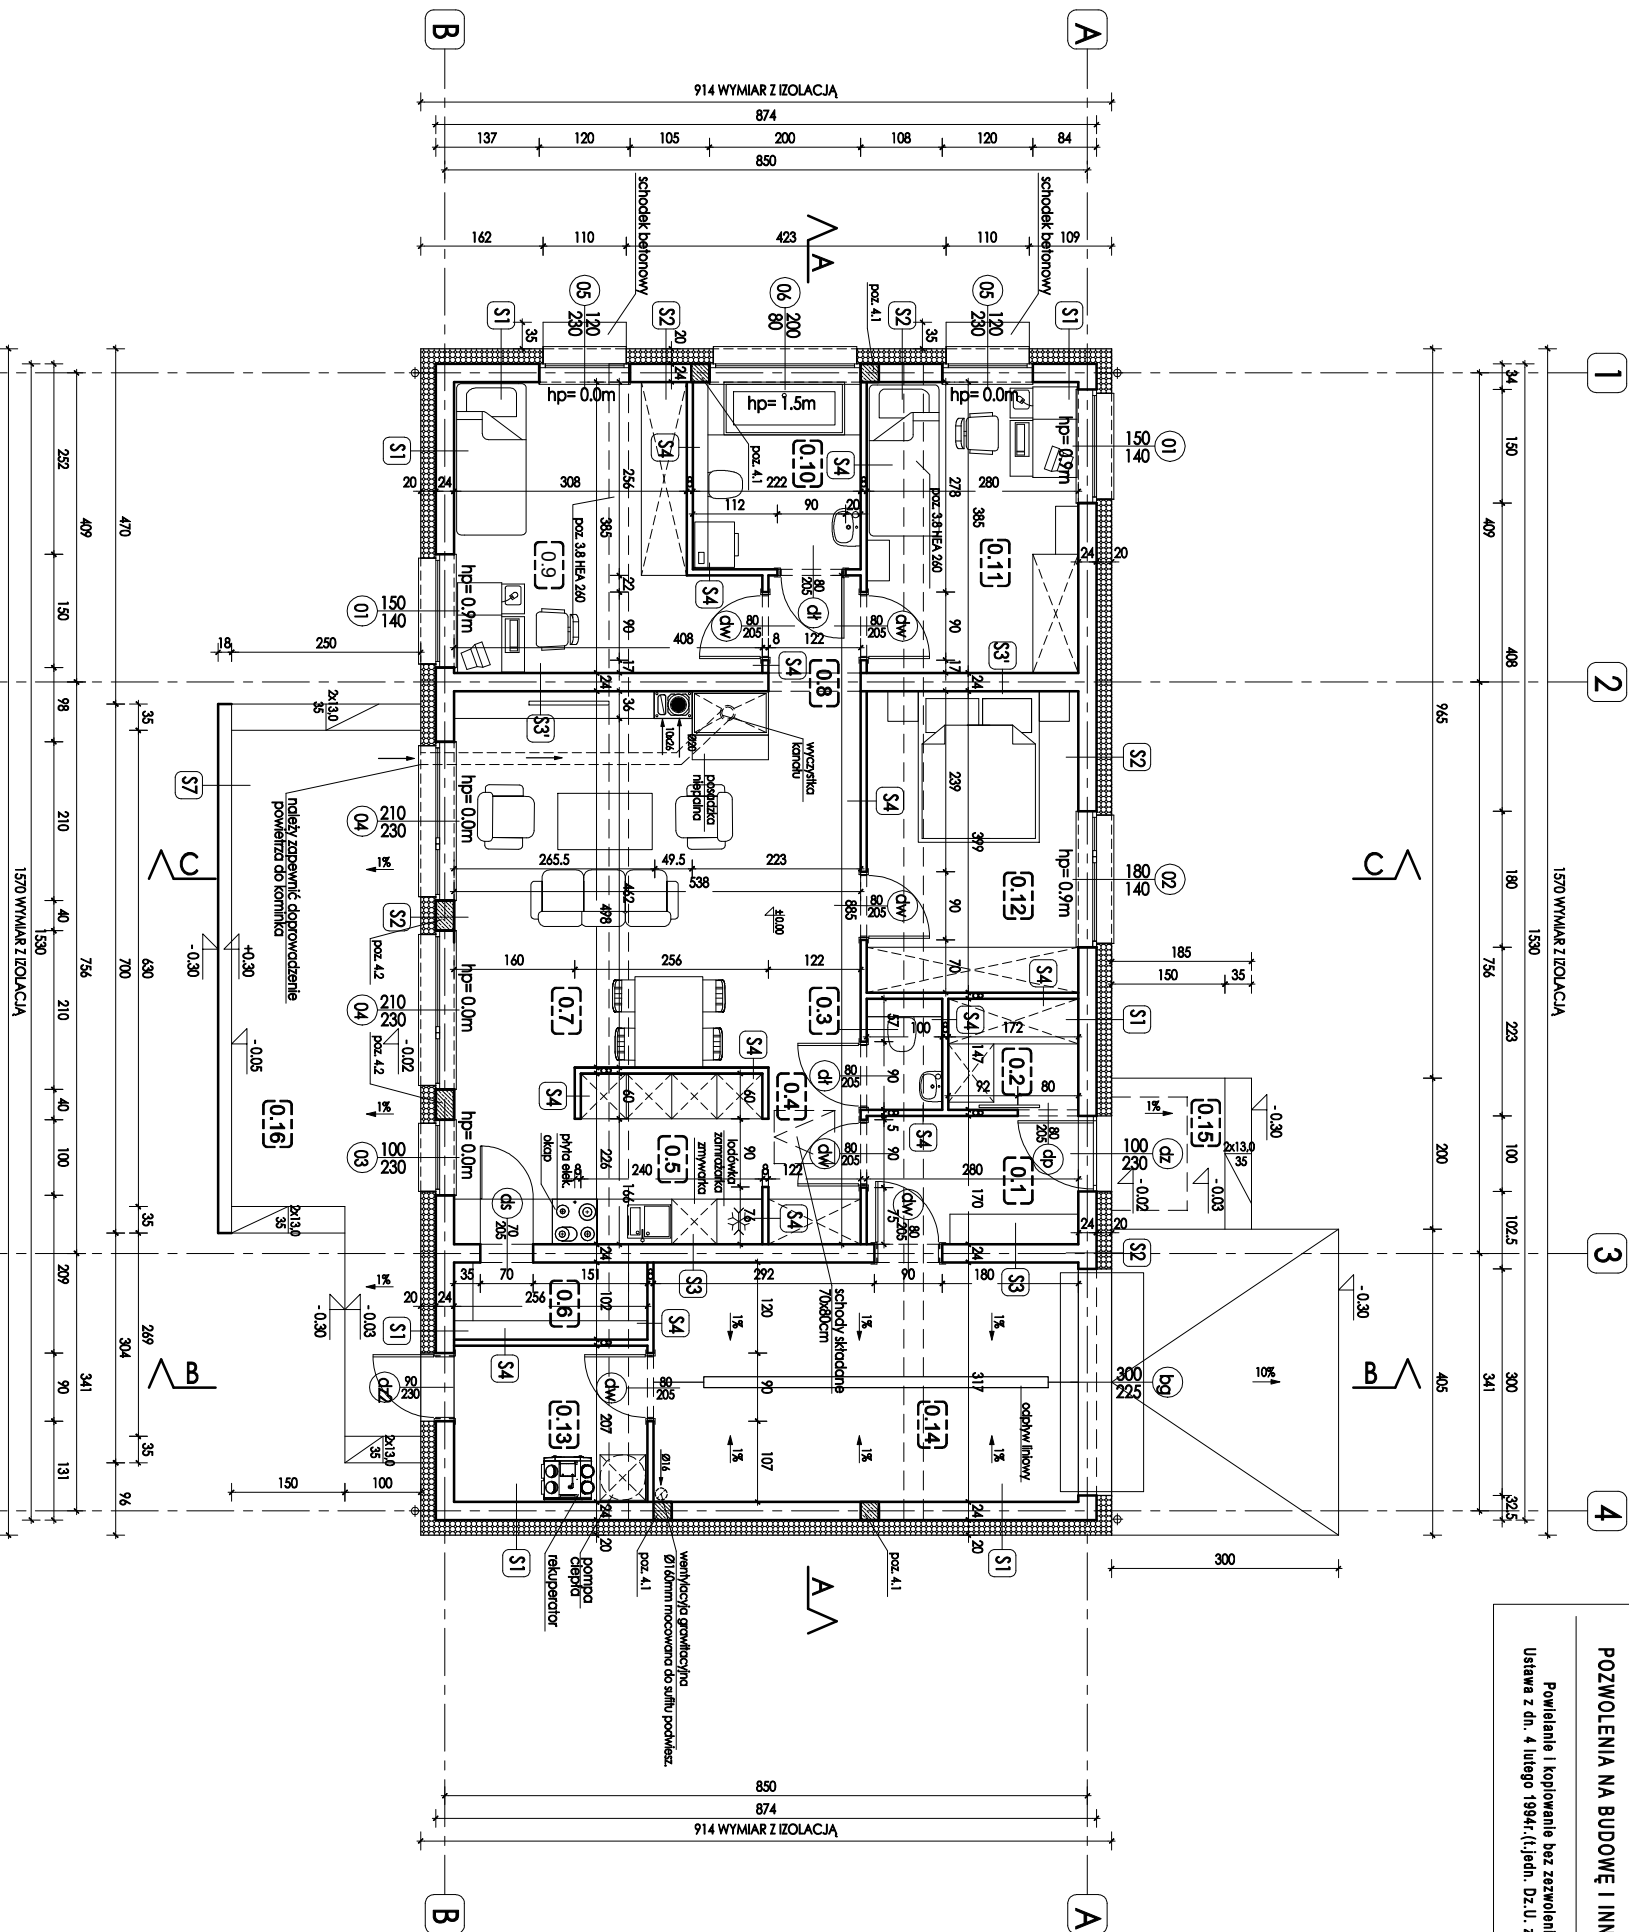

EGZEMPLARZ POKAZOWY
CHRONIONY PRAWEM AUTORSKIM

NIE MOŻE BYĆ SPRZEDAWANY
ORAZ STANOWIĆ LEGALNEJ PODSTAWY
POZWOLENIA NA BUDOWĘ I INNYCH DECYZJI

Powiatanie i kopiowanie bez zezwolenia zabronione
Ustawa z dn. 4 lutego 1994r.(t.jedn. Dz.U. z 2000r. Nr.80 poz 804

S1 - ściana zewnętrzna U=0,145	0,3cm Tynk mineralny na siołce
20,0cm Styropian lub wełna mineralna λ=0,031W/m2K	24,0cm Pustkiłkiłkciłowe 24cm
1,5cm Tynk cementowo-wapienny	
S2 - ściana zewnętrzna U=0,145	Okładzina drewnopodobna
20,0cm Styropian lub wełna mineralna λ=0,031W/m2K	24,0cm Pustkiłkiłkciłowe 24cm
1,5cm Tynk cementowo-wapienny	
S3 - ściana wewnętrzna konstrukcyjna	1,5cm Tynk cementowo-wapienny
1,5cm Tynk cementowo-wapienny	24,0cm Pustkiłkiłkciłowe 24cm
1,5cm Tynk cementowo-wapienny	
S4 - ściana wewnętrzna działowa	1,5cm Tynk cementowo-wapienny
1,5cm Tynk cementowo-wapienny	8,0cm Pustkiłkiłkciłowe 8cm
1,5cm Tynk cementowo-wapienny	
S7 - ściana zewnętrzna	0,3cm Tynk mineralny na siołce
0,3cm Tynk mineralny na siołce	18,0cm Pustkiłkiłkciłowe 18cm
0,3cm Tynk mineralny na siołce	

POWIERZCHNIE LICZONE WEDŁUG PN-ISO 9836:1997

LP.	NAMWA POMIESZCZENIA	POSADZKA	POW. UŁYT.
0.1	PRZEDSIONEK	PŁYTKI CERAMICZNE	4,42 m2
0.2	GARDEROBA	PŁYTKI CERAMICZNE	2,44 m2
0.3	WC	PŁYTKI CERAMICZNE	1,40 m2
0.4	KOMUNIKACJA	PŁYTKI CERAMICZNE	2,79 m2
0.5	KUCHNIA	PŁYTKI CERAMICZNE	8,12 m2
0.6	SPŁAZARNIA	PŁYTKI CERAMICZNE	2,51 m2
0.7	SALON Z JADALNIĄ	PANIEŁE PODŁOGOWE	26,85 m2
0.8	KOMUNIKACJA	PANIEŁE PODŁOGOWE	2,38 m2
0.9	POKOJ	PANIEŁE PODŁOGOWE	12,91 m2
0.10	ŁAZIENKA	PŁYTKI CERAMICZNE	5,37 m2
0.11	POKOJ	PANIEŁE PODŁOGOWE	10,88 m2
0.12	POKOJ	PANIEŁE PODŁOGOWE	10,97 m2
0.13	POM. GOSPODARCZE C.O.	PŁYTKI CERAMICZNE	5,16 m2
0.14	GARAŻ	WYLEWKA BETONOWA	17,54 m2

0.15	PODEST WEŚCIOIOWY	PŁYTKI CERAM. MKOZ. ODP.	3,67 m2
0.16	TARAS	PŁYTKI CERAM. MKOZ. ODP.	21,65 m2
SUMA POWIERZCHNI UŁYTKOWEJ = 90,94 m2			
SUMA POWIERZCHNI NETO = 113,64 m2			
POWIERZCHNIA ZABUDOWY = 144,23 m2			

UWAGA: WSZYSTKIE WYMIARY SPRAWDZIĆ NA BUDOWIE

- W sprawozdaniu nie określonych dokumentacji obowiązują:
- wariant techniczny wykonania i odbioru robót budowlano-montażowych - normy
- Podstępnego Komitetu Normalizacyjnego
- Instrukcje, wytyczne, świadectwo dopuszczenia, dyktando Instytutu Techniki Budowlanej - wariant techniczny producentów i dostawców materiałów budowlano-montażowych
2. Roboty budowlano-montażowe muszą być prowadzone z równoległą koordynacją międzybranżową. Przed przystąpieniem do robót wykonawca powinien zapoznać się z całością dokumentacji branżowej
3. Dokumentacja branżowa architektoniczna jest nadzórądną względem opracowań branżowych. Wszelkie niezgodności należy wyjaśnić przed rozpoczęciem budowy lub montażu danego elementu

Nazwa / Zawartość projektu	Strona
Rzut przyziemia	1:100
Symbol / Nazwa obiektu	Brzaz
MURATOR EC407 - NIESTEREOTYPOWY	Architektura
Obiekt	Nazwa obiektu
	Dom jednorodzinny
Investor	Nazwa inwestora
Adres budowy	
Autor projektu	mgr inż. arch. Grzegorz Kalicki
Autor adaptacji	upr nr 09/0 Grzegorz Kalicki
	Podpis autora projektu
	Data, podpis autora adaptacji
	Nr Rys.
	A-3