


EGZEMPLARZ POKAZOWY

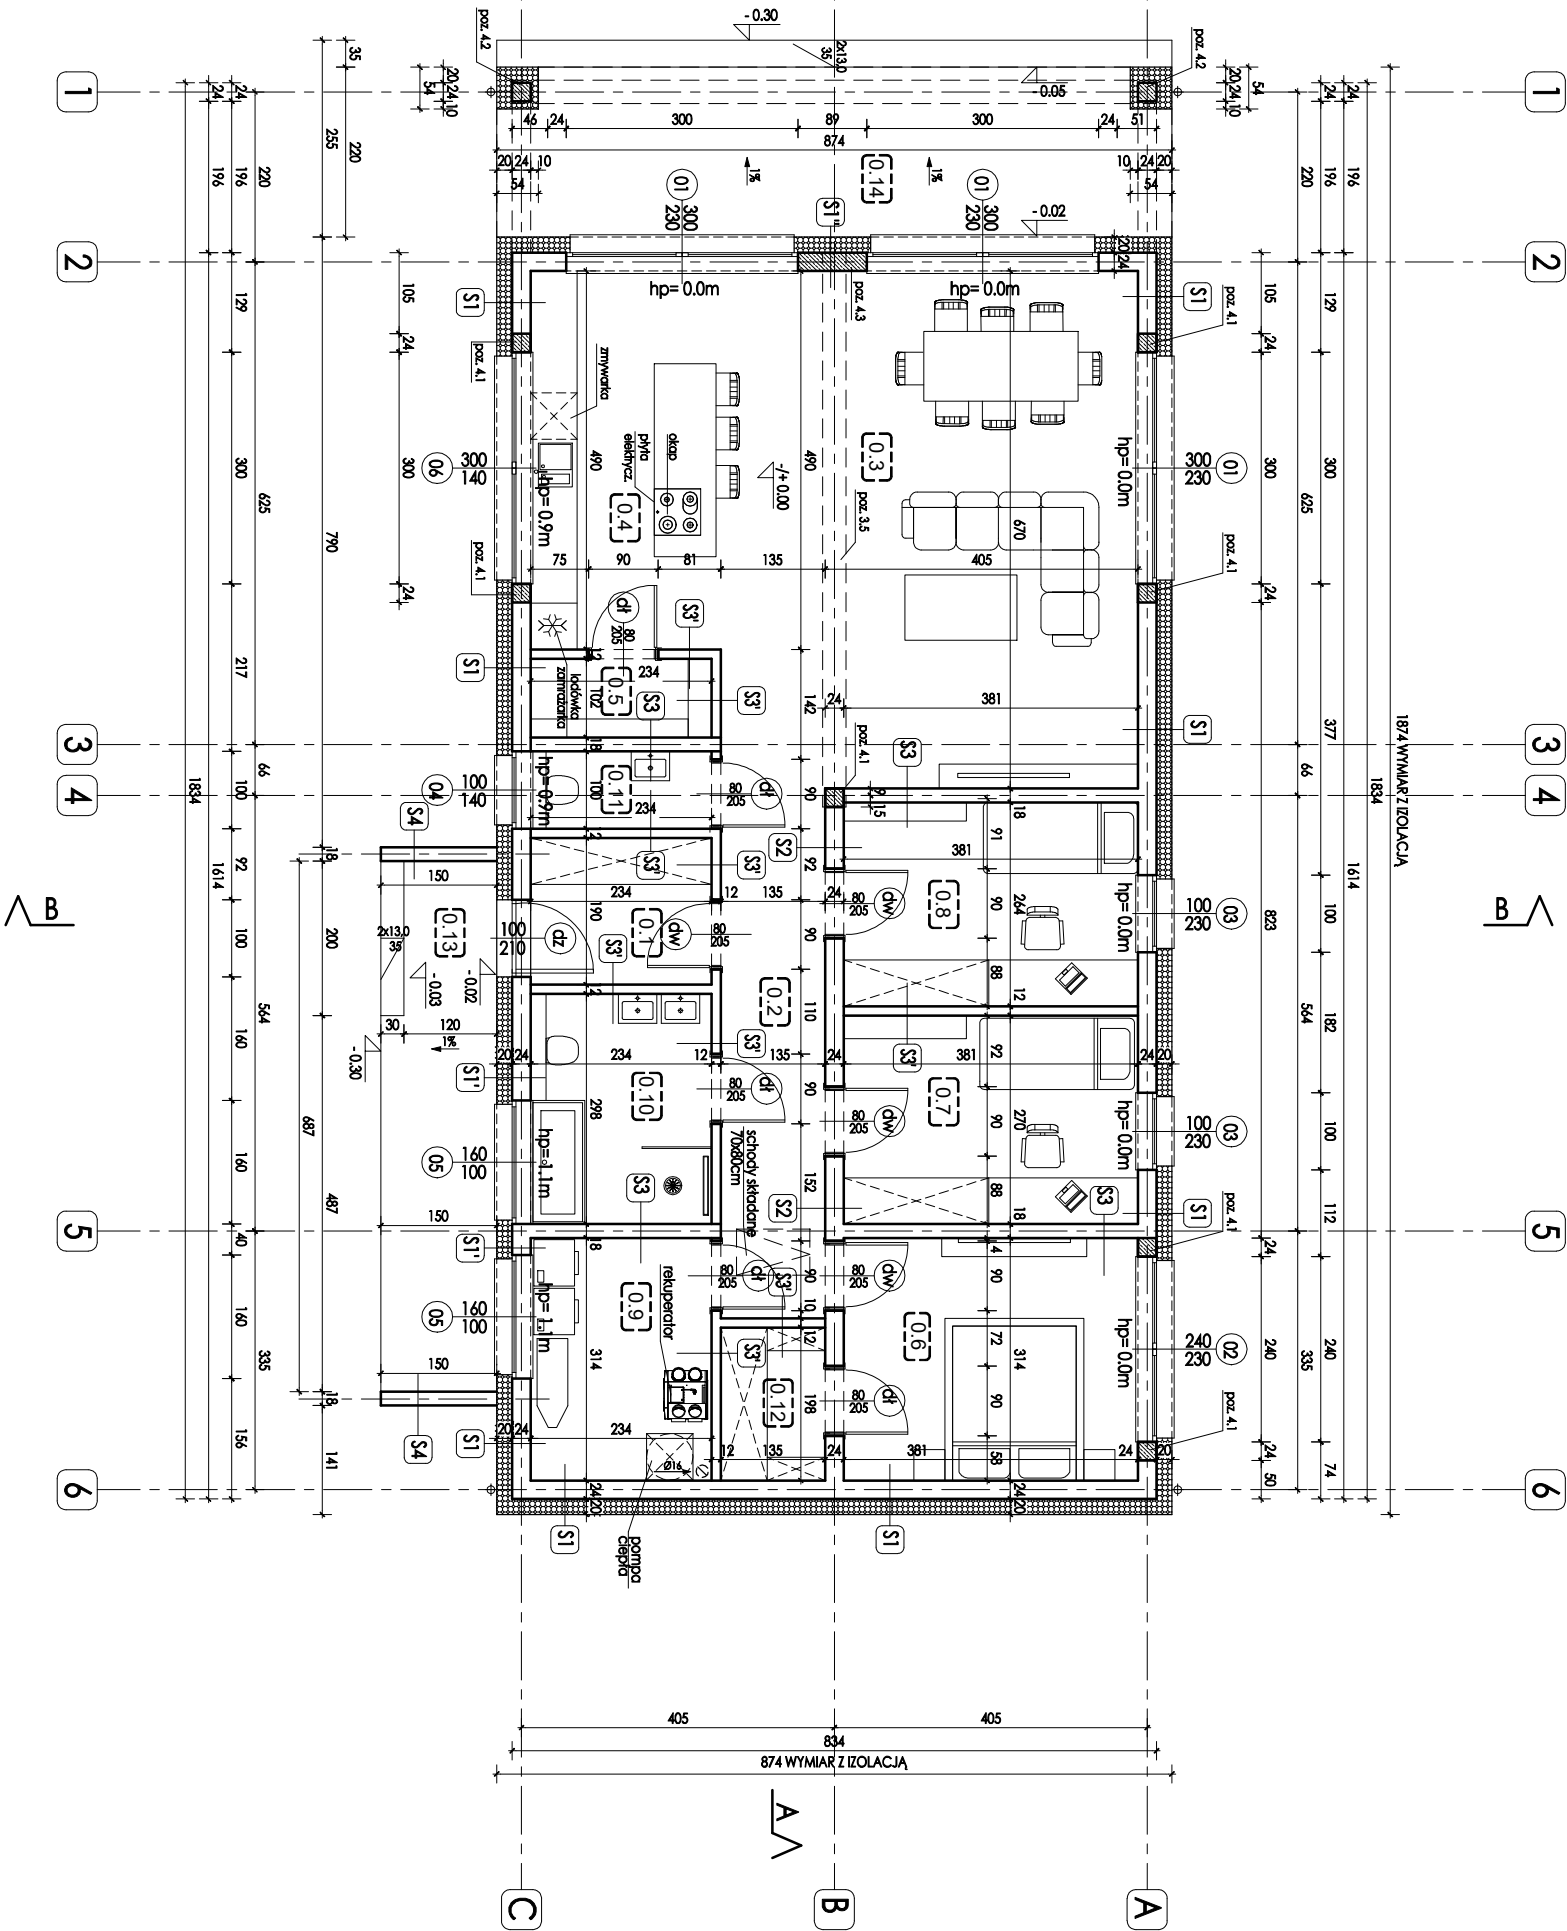

EGZEMPLARZ POKAZOWY
CHRONIONY PRAWEM AUTORSKIM

NIE MOŻE BYĆ SPRZEDAWANY
ORAZ STANOWIĆ LEGALNEJ PODSTAWY
POZWOLENIA NA BUDOWĘ I INNYCH DECYZJI

Powielanie i kopiowanie bez zezwolenia zabronione
Ustawa z dn. 4 lutego 1984r. (t.jedn. Dz.U. z 2000r. Nr. 80 poz. 904

EGZEMPLARZ POKAZOWY

S1 - ściana zewnętrzna U=0,145
0,3cm tynk mineralny na sítce
20,0cm styropian lub wełna
mineralna $\lambda=0,031\text{W/m}^2\text{K}$
24,0cm pustaki silikatowe 24cm
1,5cm tynk cementowo-wapienny

S1' - ściana zewnętrzna U=0,145
Okładzina drewnopodobna
20,0cm styropian lub wełna
mineralna $\lambda=0,031\text{W/m}^2\text{K}$
24,0cm pustaki silikatowe 24cm
1,5cm tynk cementowo-wapienny

S1'' - ściana zewnętrzna U=0,145
Okładzina drewnopodobna
20,0cm styropian lub wełna
mineralna $\lambda=0,031\text{W/m}^2\text{K}$
24,0cm tynk cementowo-wapienny - poz. 4.3
1,5cm tynk cementowo-wapienny

S2 - ściana wewnętrzna konstrukcyjna
1,5cm tynk cementowo-wapienny
24,0cm pustaki silikatowe 24cm
1,5cm tynk cementowo-wapienny

S3 - ściana wewnętrzna konstrukcyjna
stropogłaz
1,5cm tynk cementowo-wapienny
18,0cm pustaki silikatowe 18cm
1,5cm tynk cementowo-wapienny

S3' - ściana wewnętrzna dzielowa
1,5cm tynk cementowo-wapienny
12,0cm pustaki silikatowe 12cm
1,5cm tynk cementowo-wapienny

S4 - ściana zewnętrzna - weranda
0,3cm tynk mineralny na sítce
18,0cm pustaki silikatowe 18cm
0,3cm tynk mineralny na sítce

POWIERZCHNIE LICZONE WEDŁUG PN-ISO 9836:1997		
LP.	NAMNA POMIESZCZENIA	POW. UŻYT.
0.1	PRZEDSIÖNIEK	4,32m ²
0.2	KOMUNIKACJA	11,40m ²
0.3	SALON, JADALNIA	33,48m ²
0.4	KUCHNIA	11,28m ²
0.5	SPIŻARNIA	2,28m ²
0.6	POKÓJ	11,75m ²
0.7	POKÓJ	10,09m ²
0.8	POKÓJ	9,86m ²
0.9	PRALNIA + KOTŁOWNIA	7,06m ²
0.10	ŁAZIENKA	6,67m ²
0.11	WC	2,23m ²
0.12	GARDEROBA	2,57m ²
0.13	PODEST WEJŚCIOWY	10,16m ²
0.14	TARAS	21,52m ²

SUMA POWIERZCHNI UŻYTKOWEJ = 106,63m²
SUMA POWIERZCHNI NETTO = 113,67m²
POWIERZCHNIA ZABUDOWY = 164,61m²

Nazwa / Zawartość projektu		Skala
Rzut przyziemia		1:100
Symbol / Nazwa obiektu		Branda
MURATOR E&K&S - NIETUJINKOW		Architektura
Obiekt		Nazwa obiektu
Inwestor		Dom jednorodzinny
Adres budowy		ul. Opolska 127/19, 52-013 Wrocław
Autor projektu		mgr inż. arch. Grzegorz Kaliciak
Autor adaptacji		UPR nr 09/O/2010
Data, podpis autora adaptacji		Nr Rys.
Kontakt: KALICIAK ARCHITEKTURA Grzegorz Kaliciak		
tel. +48 600 051 650		
kontakt@kaliciakarchitektura.pl, www.kaliciakarchitektura.pl		