
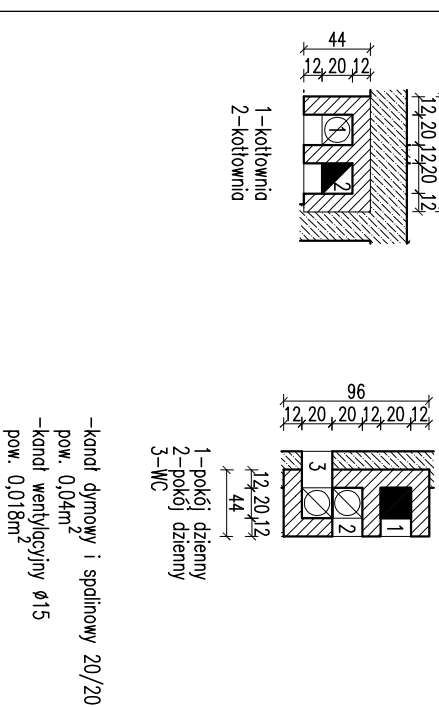


EGZEMPLARZ POKAZOWY

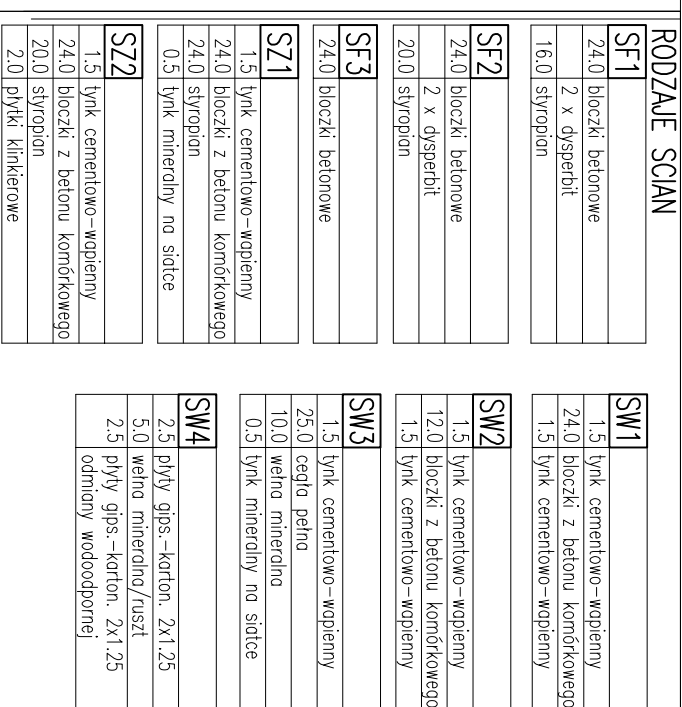

-kanat dymowy i spalinowy 20/20
 pow. 0,04m²
 -kanat wentylacyjny Ø15
 pow. 0,018m²

RZULT PARTERU		SKALA 1:100
DOM Muratori 105b - Niewielki - wariant II		ARCH
OBIEKT	PROJEKTOWANY DOM WOLNOSTOJĄCY	
ADRES BUDOWY		
AUTOR KONCEPCJI	mgr inż. Wojciech Kuczyński upr.nr MA/KK/041/02	podpis
AUTOR PROJEKTU	mgr inż. Wojciech Kuczyński upr.nr MA/KK/041/02	podpis
AUTOR ADAPTACJI		podpis
WYMAGANIA PROJEKTOWANE	M.M. MURATOR PROJEKTOWA Sp. z o.o.	nr rys A2
PROJEKTOWY		listopad 2006