


EGZEMPLARZ POKAZOWY

blocha na rąbek stojący	
deskowanie	3,8
kontrole drewniane	4,0
wiatroizolacja niskopropuszczająca	
krokwe	20,0

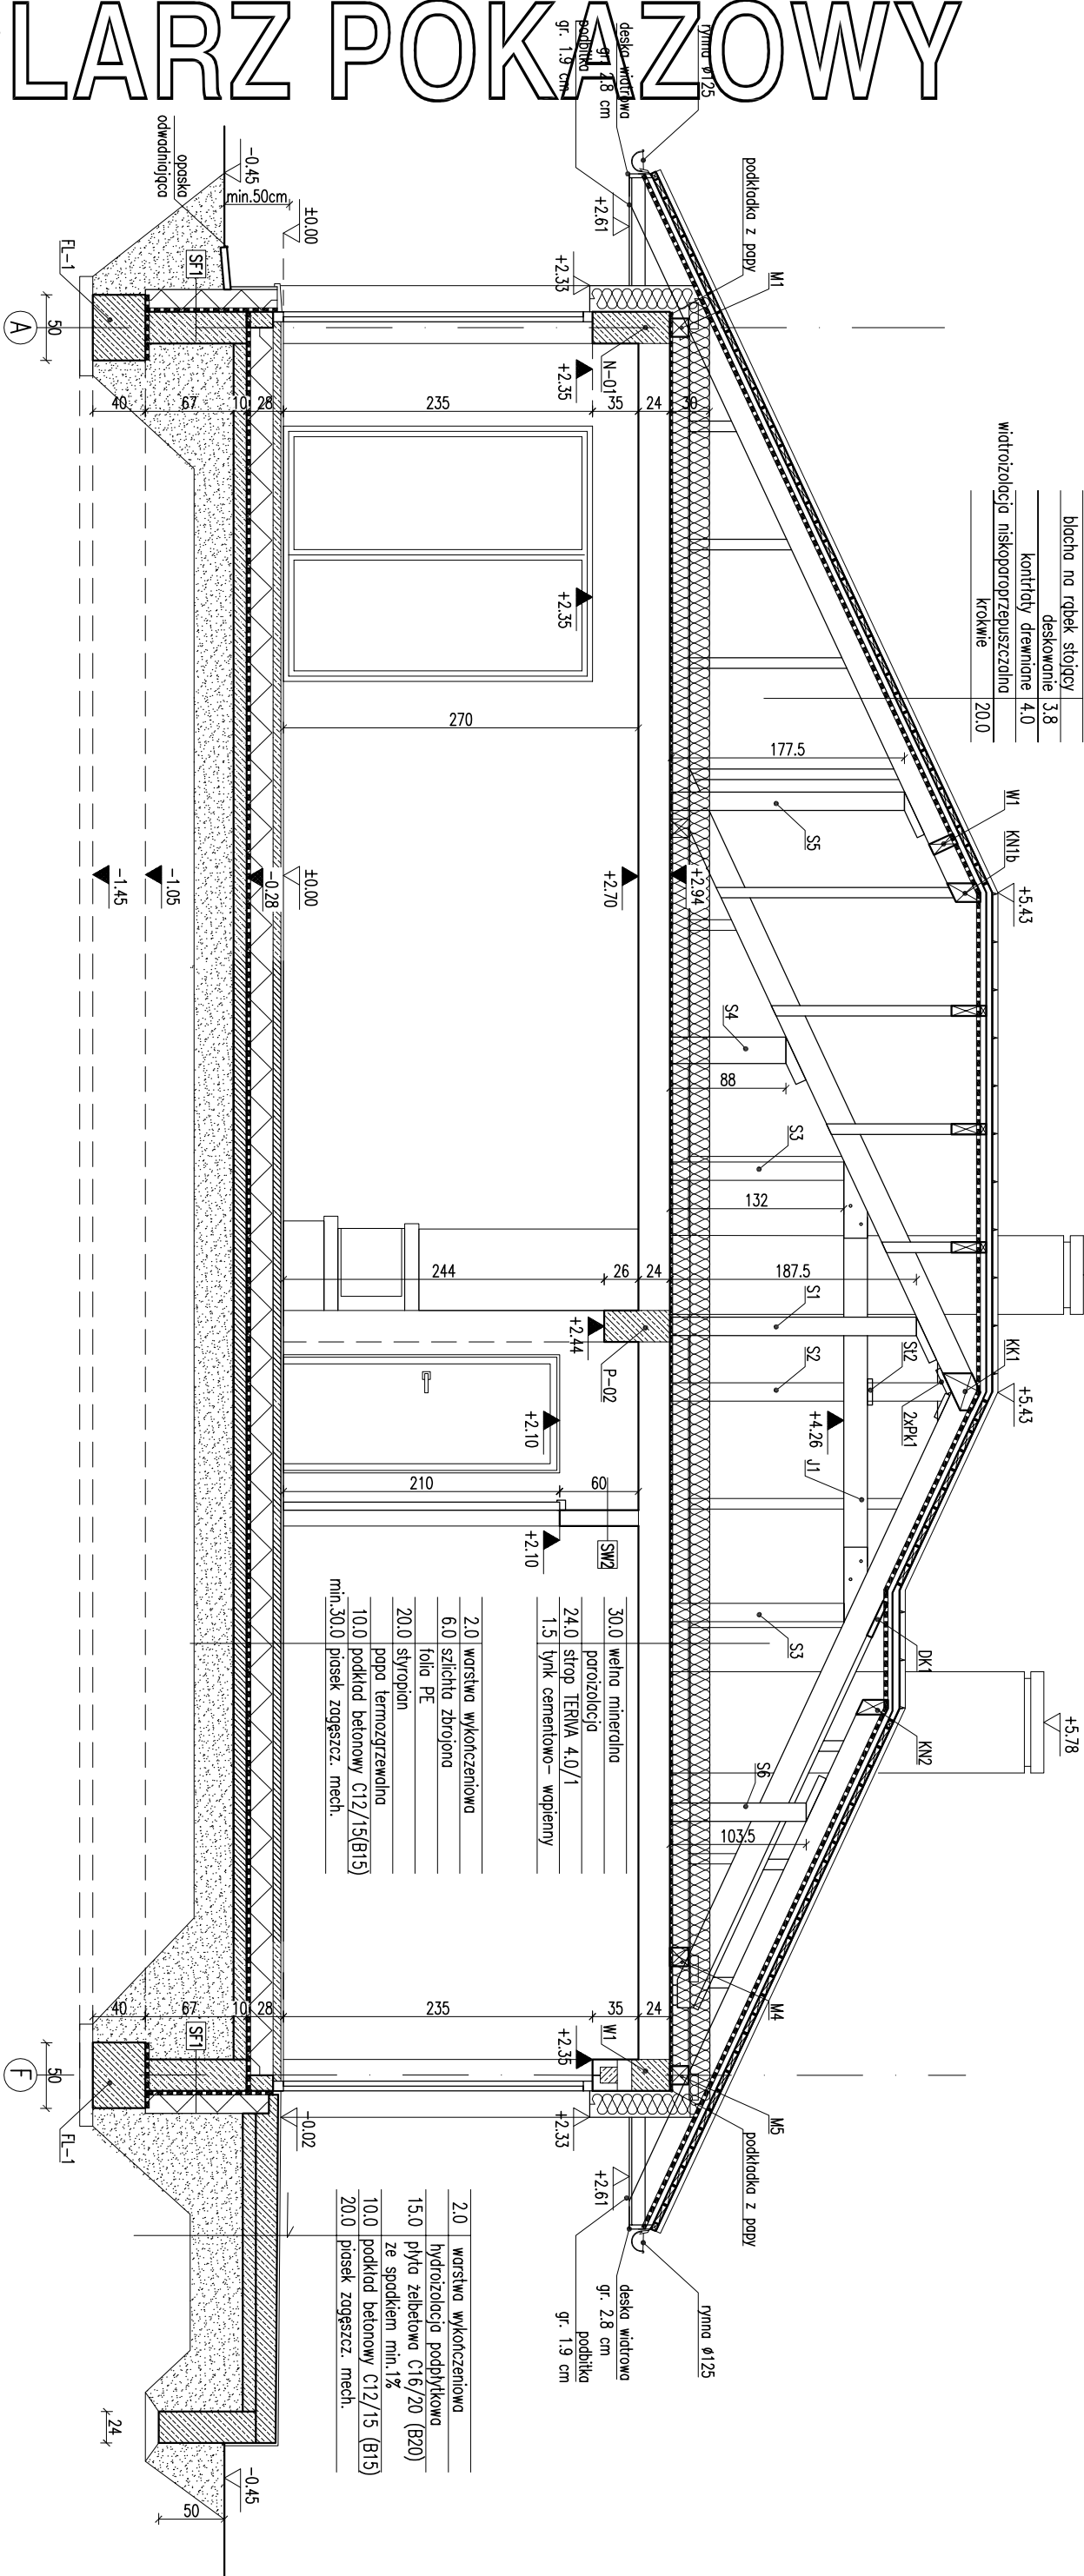

30.0	wełna mineralna
24.0	strop TERIVA 4.0/1
1.5	tylnk cementowo-wapienny

2.0	warstwa wykończeniowa
6.0	szlichto zbrojona
folia PE	
20.0	styropian
papa termozgrzewalna	
10.0	podkład betonowy C12/15(B15)
min.30.0	piasek zagęszcz. mech.

2.0	warstwa wykończeniowa
hydroizolacja podbitkowa	
15.0	plyta żelbetowa C16/20 (B20)
ze spodem min.1%	
10.0	podkład betonowy C12/15 (B15)
20.0	piasek zagęszcz. mech.

RODZAJE ŚCIAN

SF1	
24.0	błoczek betonowe
2	x dysperbit
17.0	styropian
0.5	zaprawa klejowa na siatce

SF2	
	błoczek betonowe

SZ1	
1.5	tylnk cementowo-wapienny
24.0	błoczek z betonu komórkowego
20.0	styropian
0.5	tylnk mineralny na siatce

SZ2	
1.5	tylnk cementowo-wapienny
24.0	błoczek z betonu komórkowego
18.0	styropian
2.0	styropian – boniowane
0.5	tylnk mineralny na siatce

SW2	
1.5	tylnk cementowo-wapienny
12.0	błoczek z betonu komórkowego
1.5	tylnk cementowo-wapienny

SW3	
1.5	tylnk cementowo-wapienny
12.0	błoczek z betonu komórkowego
8.0	wełna mineralna
0.5	tylnk mineralny na siatce

1. Uwagi:
Wymiary otworów
dostosować na bieżąco
wzrostu producenta stolarki

EGZEMPLARZ POKAZOWY
CHRONIONY PRAWEM AUTORSKIM

NIE MOŻE BYĆ SPRZEDAWANY

ORAZ STANOWIĆ LEGALNEJ PODSTAWY
POZWOLENIA NA BUDOWE I INNYCH DECYZJI

Powielanie i kopiowanie bez zezwolenia zabronione
Ustawa z dnia 4 lutego 1994r. (t.j.) jedn. Dz.U. z 2000r. Nr.80 poz.904

Przećiążka znajduje się na wszystkich stronach dokumentacji

PRZEKRÓJ A-A

SKALA 1:100
BRANŻA
ARCH

DOM Murator M191 – Niezależny
OBIEKT BUDOWLANE JEDNORODNIE WOLNO STOJĄCY

ADRES BUDOWY
AUTOR PROJEKTU mgr inż. W. M. MURATOR
AUTOR ADAPTACJI mgr inż. W. M. MURATOR

PROJEKTU upr. 19/082/04
PODS

W. M. MURATOR PROJEKT
Sp. z o.o.

NR PIS
A5

M191 – 2015