


EGZEMPLARZ POKAZOWY

EGZEMPLARZ POKAZOWY

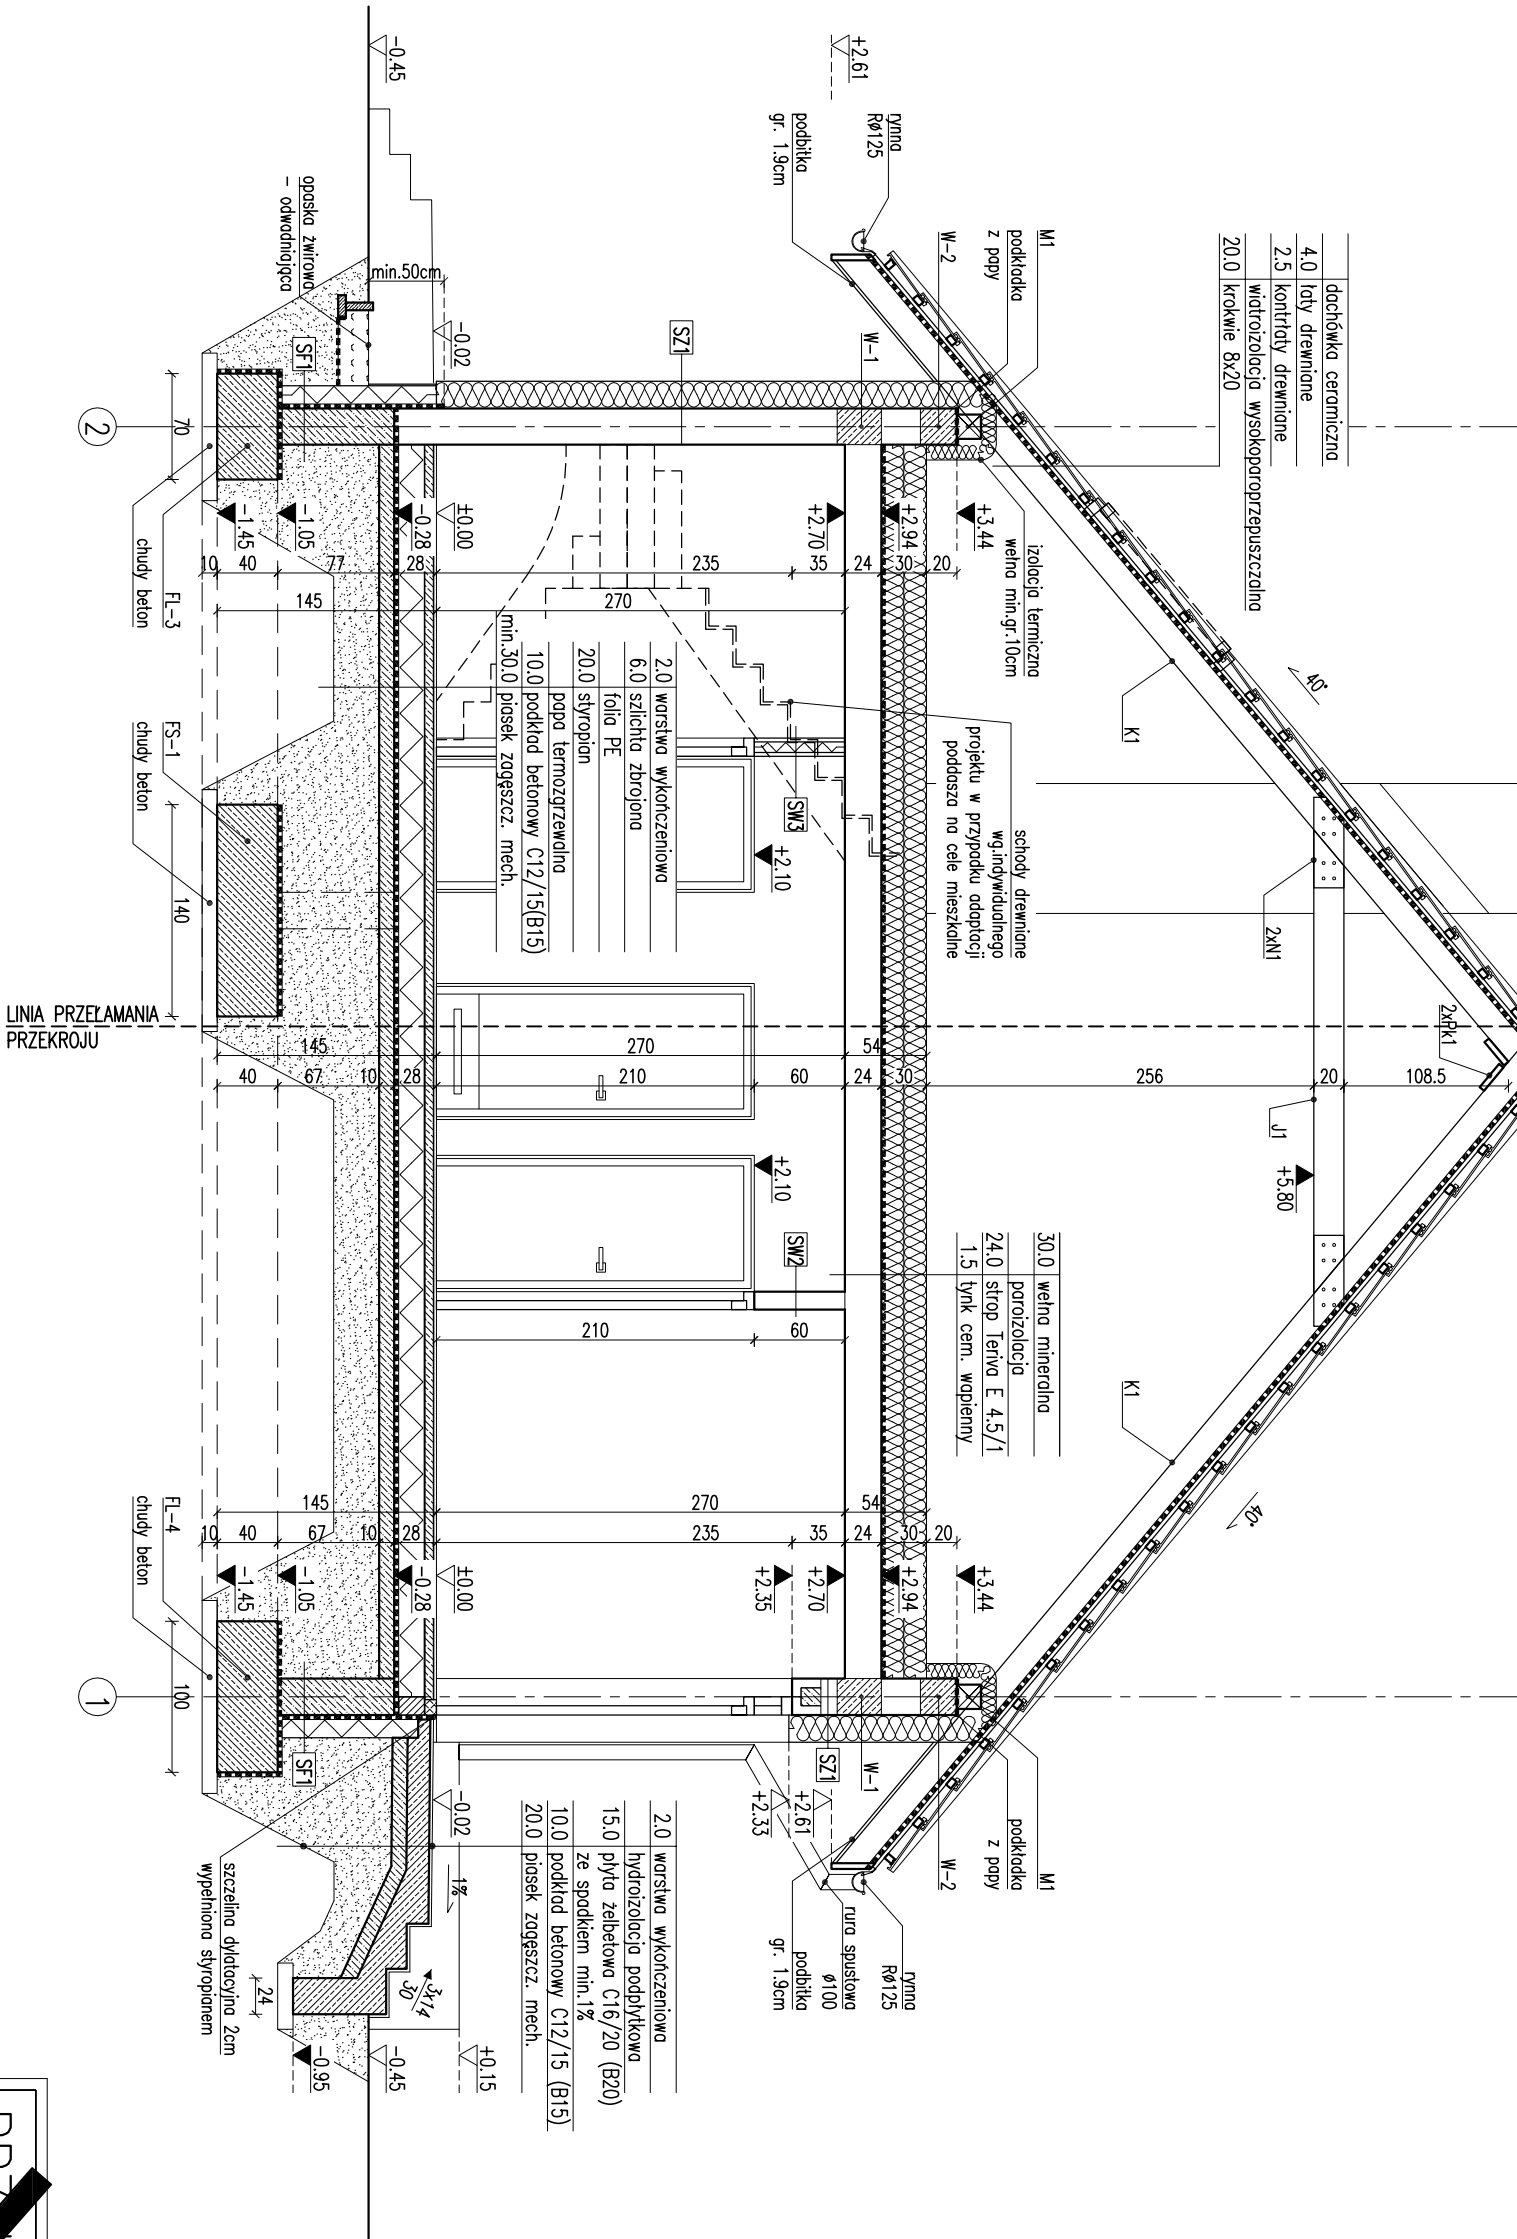

RODZAJE ŚCIAN	
SF1	
24.0	błocki betonowe
2	x dyspersbit
15.0	styropian
1.0	pręt na siatce
	betonu, do poziomu ±0.00
SF2	
24.0	błocki betonowe

SZ1	
1.5	tylnik cementowo-wapienny
24.0	błocki z betonu komórkowego
18.0	styropian
0.5	tylnik mineralny na siatce
SZ2	
1.5	tylnik cementowo-wapienny
24.0	błocki z betonu komórkowego
16.0	styropian
0.5	zaprawa klejowa na siatce
2.0	panele imitujące drewno

SW1	
1.5	tylnik cementowo-wapienny
24.0	błocki z betonu komórkowego
1.5	tylnik cementowo-wapienny
SW2	
1.5	tylnik cementowo-wapienny
12.0	błocki z betonu komórkowego
1.5	tylnik cementowo-wapienny
SW3	
2.5	zapyłka g-k gr.1.25
7.5	ruszt systemowy/włna min.
2.5	zapyłka g-k gr.1.25

- Uwagi:
- Wymiary otworów w świetle
 - Kominy w strefie nieogrzewanej budynku
 - W projekcie przewidziano otwór w stropie
 - W przypadku adaptacji poddasza na cele mieszkalne
 - Pomiedzy wyłazem strychu

EGZEMPLARZ POKAZOWY

CHRONIONY PRAWEM AUTORSKIM

nie może być sprzedawany

ORAZ STANOWIC LEGALNE PODSTAWY

POZWOLENIA NA BUDOWE LINIOWYCH DŁYŻCZY

lekkiej konstrukcji) w przypadku adaptacji poddasza na cele mieszkalne.

4. W projekcie przewidziano otwór w stropie

5. Pomiedzy wyłazem strychu

ruszcie umożliwiającą wyjście na dach.

PRZECIÓJ B-B

1:50

ARCH

DOM Murator M238

OBIEKT JEDNORODZINNY DOM WOLNOSTOJĄCY

ADRES BUDOWY

AUTOR mgr inż. arch. Ewa

PROJEKTU upr.nr Br./Pdok

AUTOR ADAPTACJI

WZM M. MURATOR PROJEKT

PROJEKT Sp. z o.o.

A6