


EGZEMPLARZ POKAZOWY

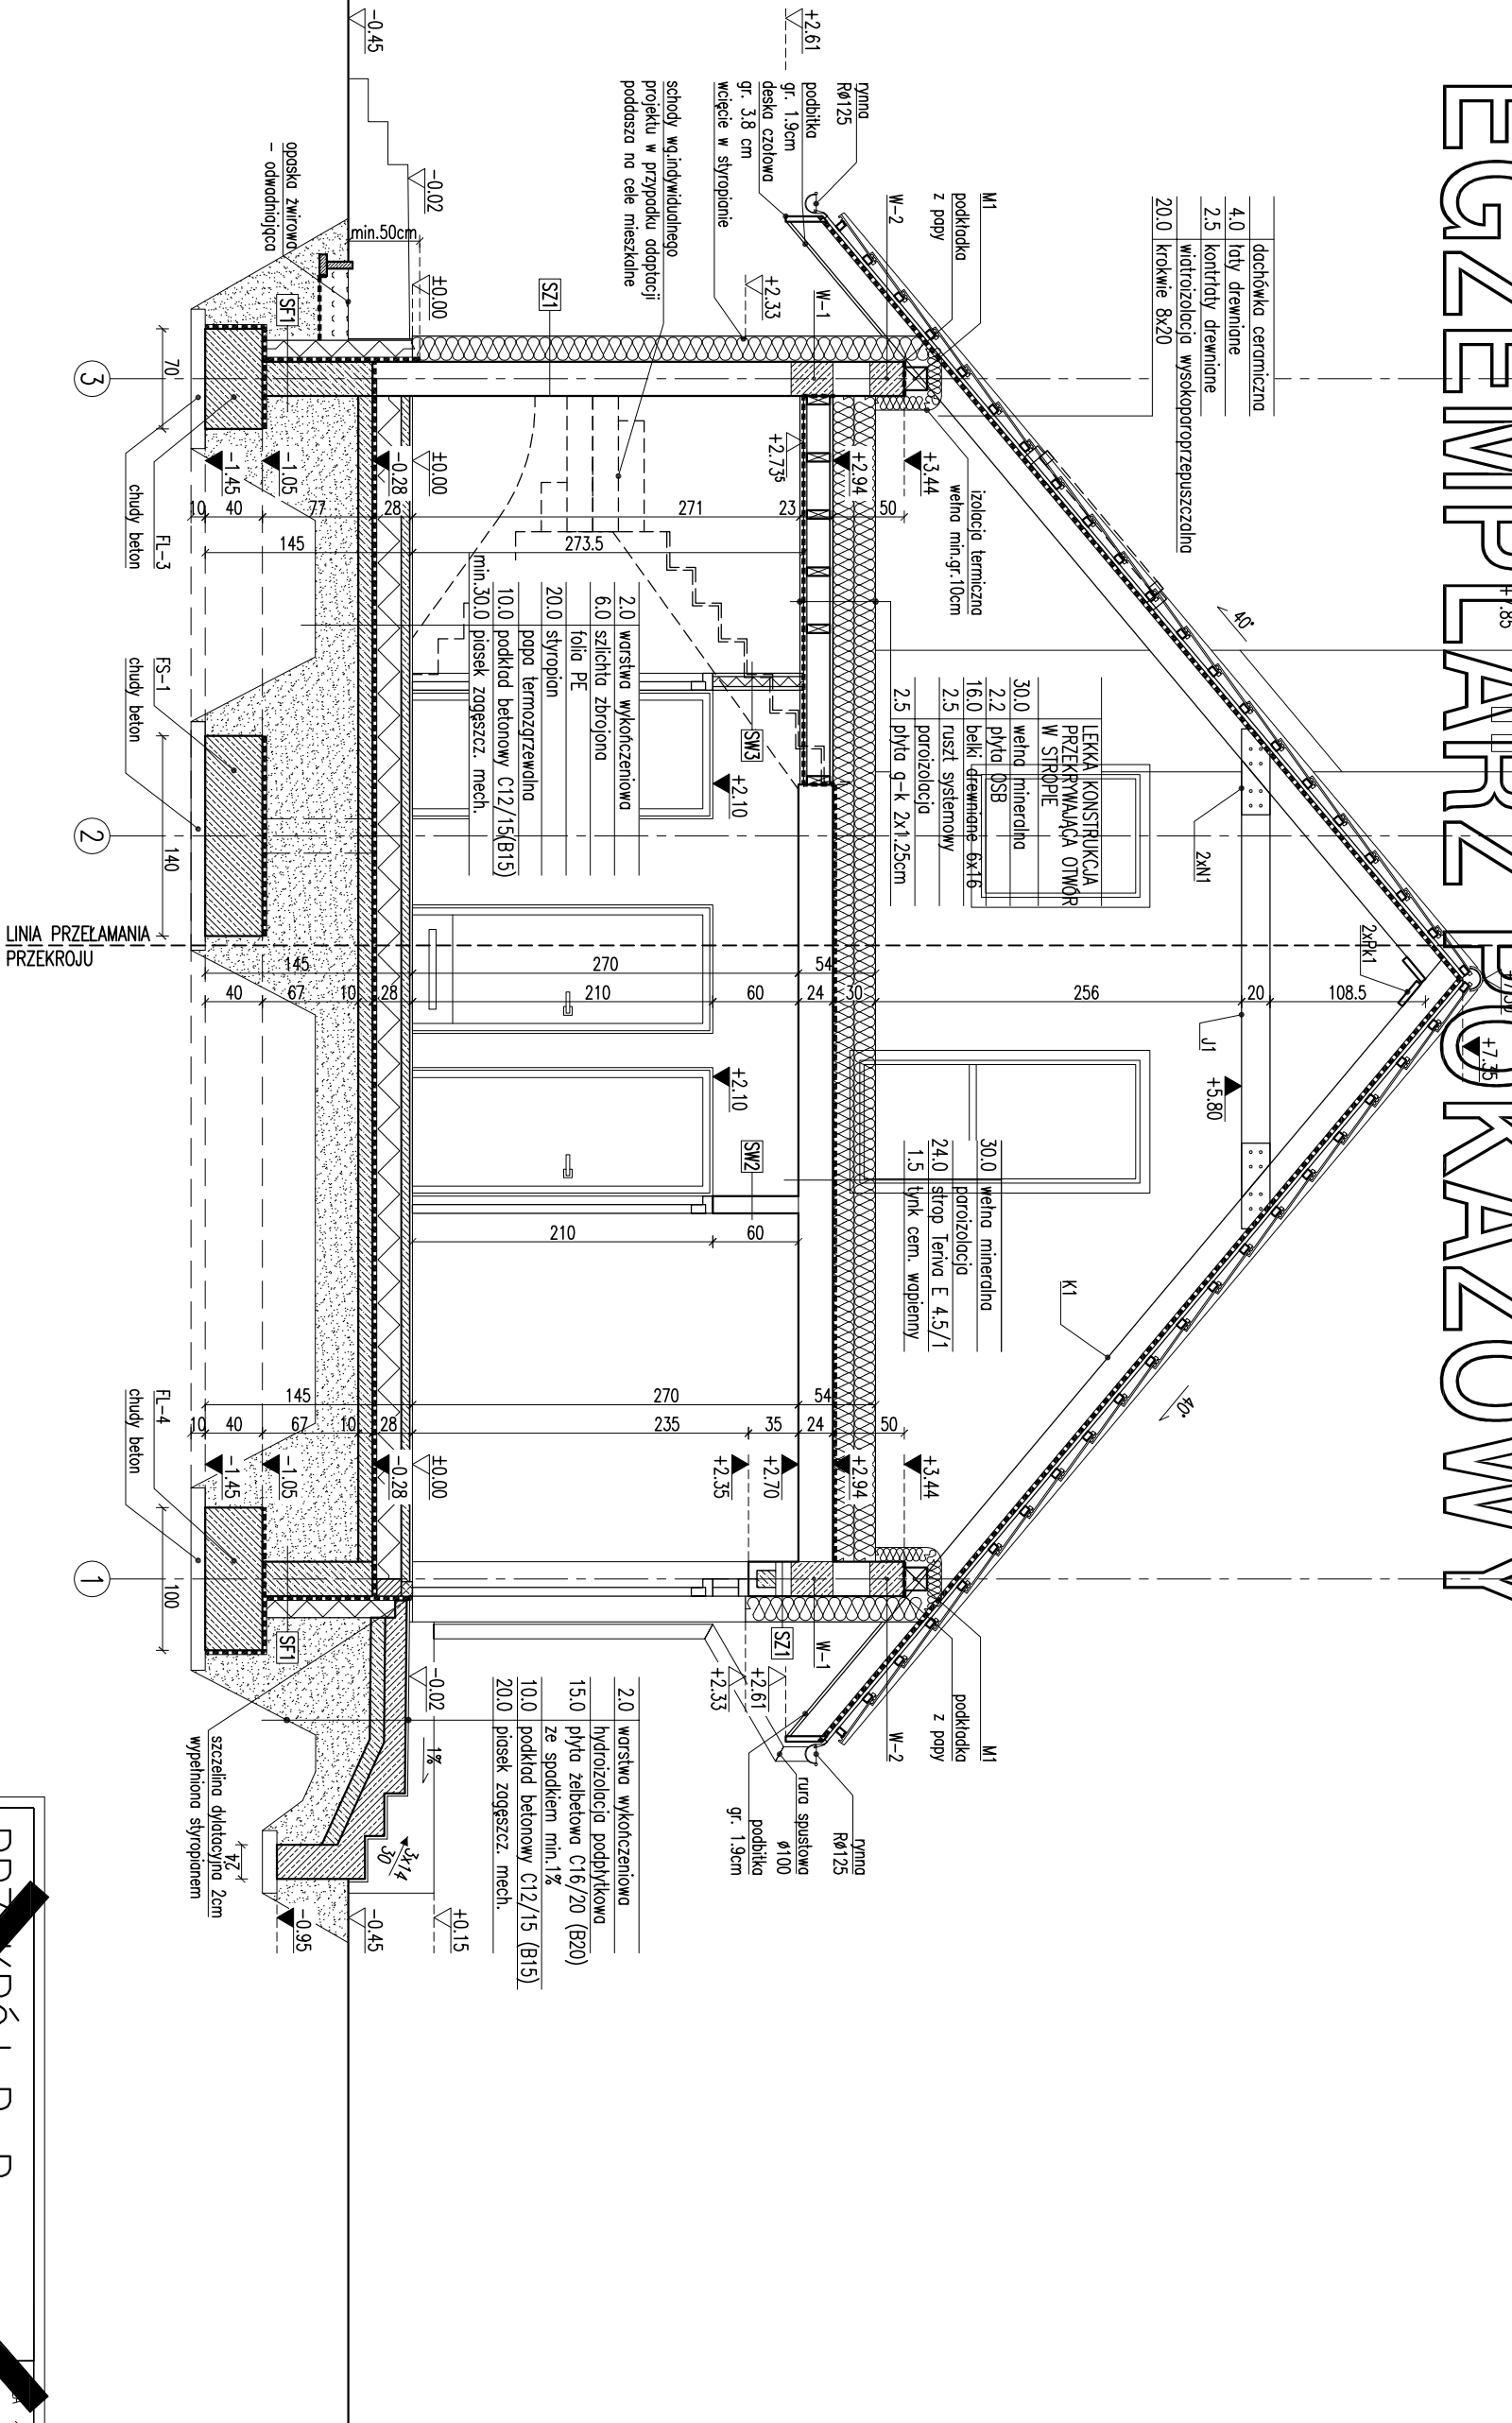

4.0	dachówka ceramiczna
2.5	łaty drewniane
20.0	włóznolozia wysokopropuszczalno
20.0	krokwie 8x20

30.0	wełna mineralna
2.2	płyta OSB
16.0	belki drewniane 6x16
2.5	ruszt systemowy
2.5	porozolozia
2.5	płyta g-k 2x1,25cm

30.0	wełna mineralna
24.0	strop Teriva E 4.5/1
1.5	tynk cem. wapienny

2.0	warstwa wykończeniowa
15.0	hydroizolozia podbitkowa
15.0	płyta żelbetowa C16/20 (B20)
10.0	ze spodem min.1%
10.0	podklad betonowy C12/15 (B15)
20.0	piasek zagęszcz. mech.

RODZAJE ŚCIAN

SF1	
24.0	błoczeki betonowe
15.0	2 x dysperbit
0.5	stropion
1.0	zaprawa klejowa na siatce płytki klinkierowe od poziomu terenu, do poziomowi ±0.00
SF2	
24.0	błoczeki betonowe

SZ1	
1.5	tynk cementowo-wapienny
24.0	błoczek z betonu komórkowego
18.0	stropian
0.5	tynk mineralny na siatce
SZ2	
1.5	tynk cementowo-wapienny
24.0	błoczek z betonu komórkowego
16.0	stropian
0.5	zapotrawa klejowa na siatce
2.0	panele imitujące drewno

SW1	1.5	tynk cementowo-wapienny
	24.0	blocczki z betonu komórkowego
	1.5	tynk cementowo-wapienny
SW2	1.5	tynk cementowo-wapienny
	12.0	blocczki z betonu komórkowego
	1.5	tynk cementowo-wapienny
SW3	2.5	2xplyta g-k gr.1.25
	7.5	ruszt systemowy/wełna min.
	2.5	2xplyta g-k gr.1.25

EGZEMPLARZ POKAZOWY

CHRONIONY PRZEMIAN AUTORSKIM

- Uwagi:
- Wymiary otworów w świetle
 - Wymiary po wyborze producenta
 - Wymiary po wyborze producenta
 - Wymiary po wyborze producenta
 - Wymiary po wyborze producenta

PRZEMIAN B-B

1:50

ARCH

DOM Murtor M230	Nezawodny – wariant	BRANŻA
OBIEKT	JEDNORODZINNY DOM WOLNOSTOJĄCY	ARCH
ADRES	BUDOWY	
AUTOR	mgr inż. arch. Ewa	PROJEKT
PROJEKTU	upr.nr Br./PdOkaz	PROJEKT
AUTOR	ADAPTACJI	PROJEKT
WZM	M. MURATOR PROJEKT	PROJEKT
PROJEKT	Sp. z o.o.	PROJEKT