


EGZEMPLARZ POKAZOWY

	dachówka ceramiczna płaska
4.0	łaty drewniane
2.5	kontakty drewniane
20.0	włazizolacja wysokoproporzeczalnia krokwie 8x20

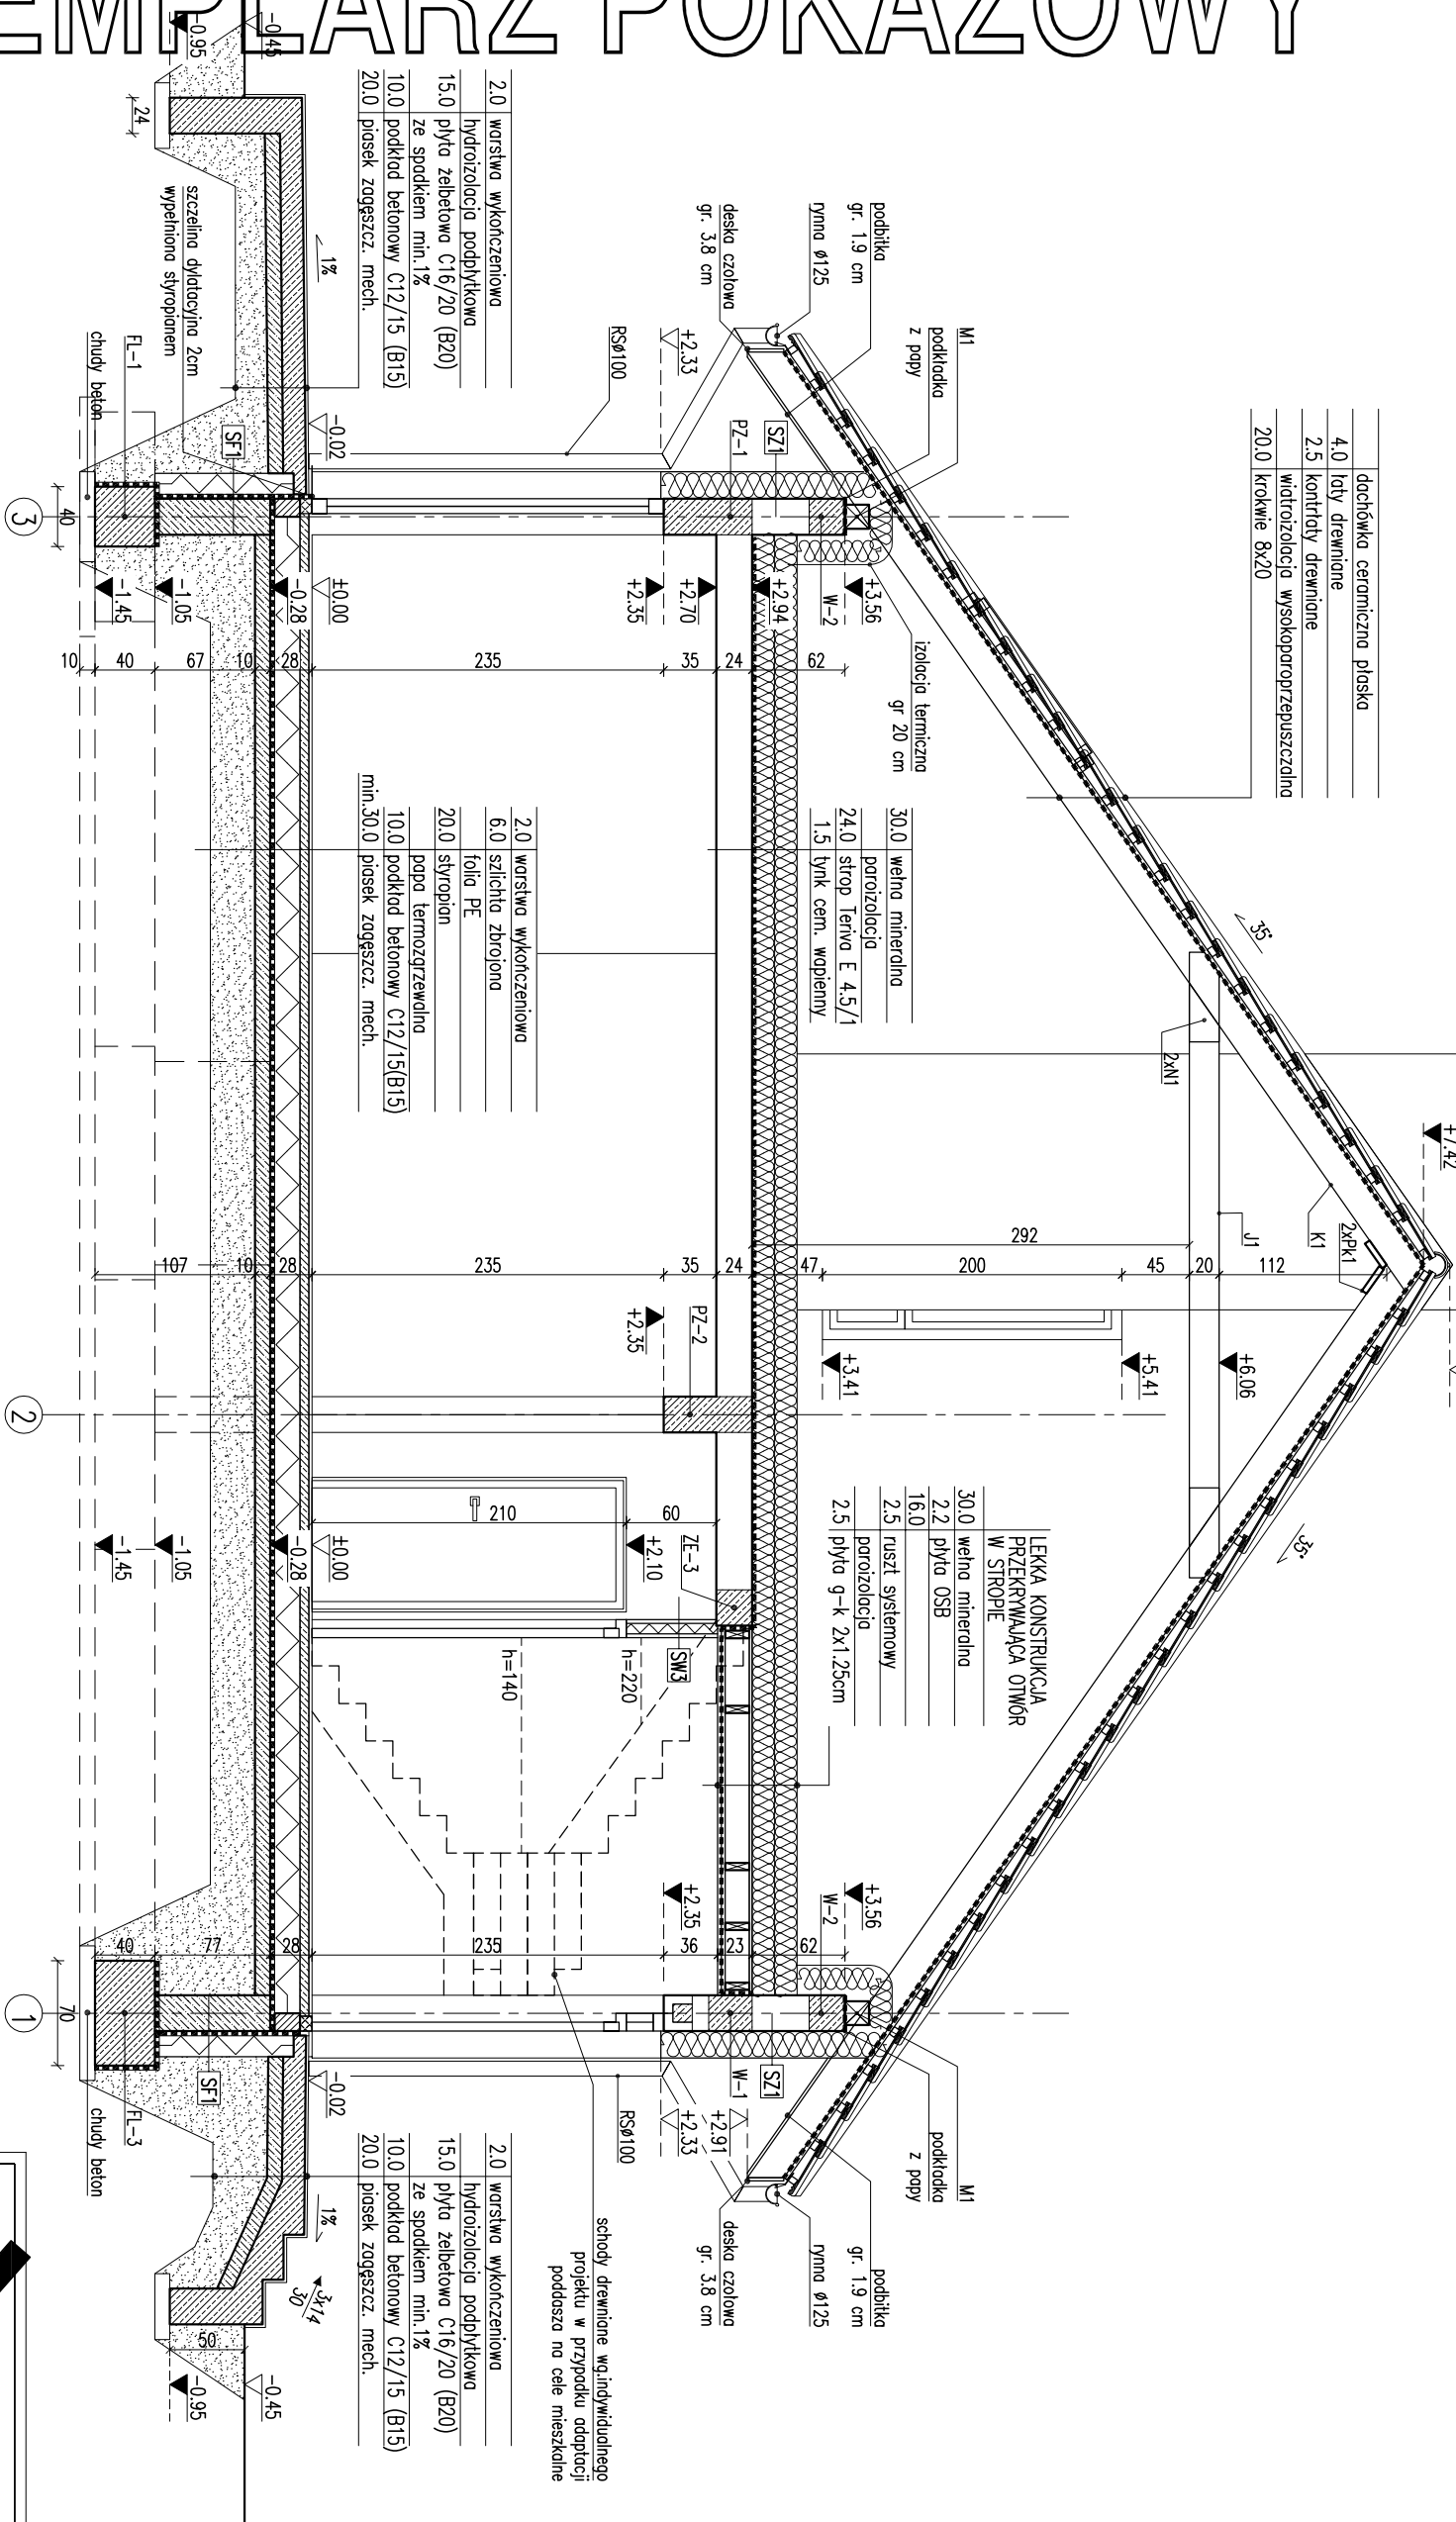

- Uwagi:
- Wymiary otworów w świetle muru pod stólkę okienną i drzwiową dostosować na budowie po wyborze producenta stolarki.
 - Kominy w strefie nieogrzewanej budynku oraz ponad połacią dachu, izolować termicznie np. warstwą wełny mineralnej gr. 5 cm.
 - W projekcie przewidziano otwór w stropie umożliwiający montaż schodów (w lekkiej konstrukcji) w przypadku adaptacji poddasza na cele mieszkalne.
 - W przypadku adaptacji poddasza na stropie wykonywać wyłącznie ściany działowe z płyt gipsowo-kartonowych.
 - Pomiędzy wyłazem stychowym a dachowym wykonać podlogę z płyt OSB na ruszcie umożliwiającej wyjście na dach.

2.0	warstwa wykończeniowa
15.0	hydroizolacja podbitkowa
10.0	plyta żelbetowa C16/20 (B20)
20.0	ze spodem min. 1%
10.0	podkład betonowy C12/15 (B15)
20.0	piasek zagęszcz. mech.

2.0	warstwa wykończeniowa
6.0	szlichta zbrojona
20.0	stropian
10.0	popa termozgrzewalna
10.0	podkład betonowy C12/15(B15)
min. 30.0	piasek zagęszcz. mech.

30.0	wełna mineralna
2.2	plyta OSB
16.0	ruszt systemowy
2.5	plyta g-k 2x1.25cm

2.0	warstwa wykończeniowa
15.0	hydroizolacja podbitkowa
10.0	plyta żelbetowa C16/20 (B20)
20.0	ze spodem min. 1%
10.0	podkład betonowy C12/15 (B15)
20.0	piasek zagęszcz. mech.

RODZAJE ŚCIAN	
SF1	24.0 blocki betonowe
	2 x dysperbit
	15.0 styropian
	0.5 zaprawa klejowa na siatce
	1.0 płytki klinkierowe od poziomu terenu, do poziomu ±0.00
SZ1	1.5 tynk cementowo-wapienny
	24.0 blocki z betonu komórkowego
	18.0 styropian
	0.5 tynk mineralny na siatce
SZ2	1.5 tynk cementowo-wapienny
	24.0 blocki z betonu komórkowego
	16.0 styropian
	0.5 zaprawa klejowa na siatce
	2.0 panele imitujące drewno
SW1	1.5 tynk cementowo-wapienny
	12.0 blocki z betonu komórkowego
	1.5 tynk cementowo-wapienny
SW2	1.5 tynk cementowo-wapienny
	12.0 blocki z betonu komórkowego
	5.0 wełna mineralna
	0.5 tynk mineralny na siatce
SW3	2.5 płyta gipsowo-karton. 2x1.25
	7.5 ruszt systemowy/wełna min.
	2.5 płyta gipsowo-karton. 2x1.25

EGZEMPLARZ POKAZOWY CHRONIONY PRAWEM AUTORSKIM

NIE MOŻE BYĆ SPRZEDAWANY
ORAZ STANOWIĆ LEGALNEJ PODSTAWY
POZWOLENIA NA BUDOWE I INNYCH DECYZJI

Powielanie i kopiowanie bez zezwolenia zabronione
Ustawa z dn. 4 lutego 1994r. (t.jedn. Dz.U. z 2000r. Nr.80 poz.904
Pieczęćka znajduje się na wszystkich stronach dokumentacji

PRZECIĄG B-B

DOM Murtor M238	Niezadowolony	BRANŻA	1:50
OBIEKT	JEDNORODZINNY DOM WOLNOSTOJĄCY	ARCH	
ADRES	BUDOWY		
AUTOR	mgr inż. arch. Ewa		
PROJEKTU	upr.nr Br./PdOK/12004		
AUTOR	ADAPTACJI		
WYMAGANIA	MURATOR PROJEKT		
PROJEKT	Sp. z o.o.		