



EGZEMPLARZ POKAZOWY

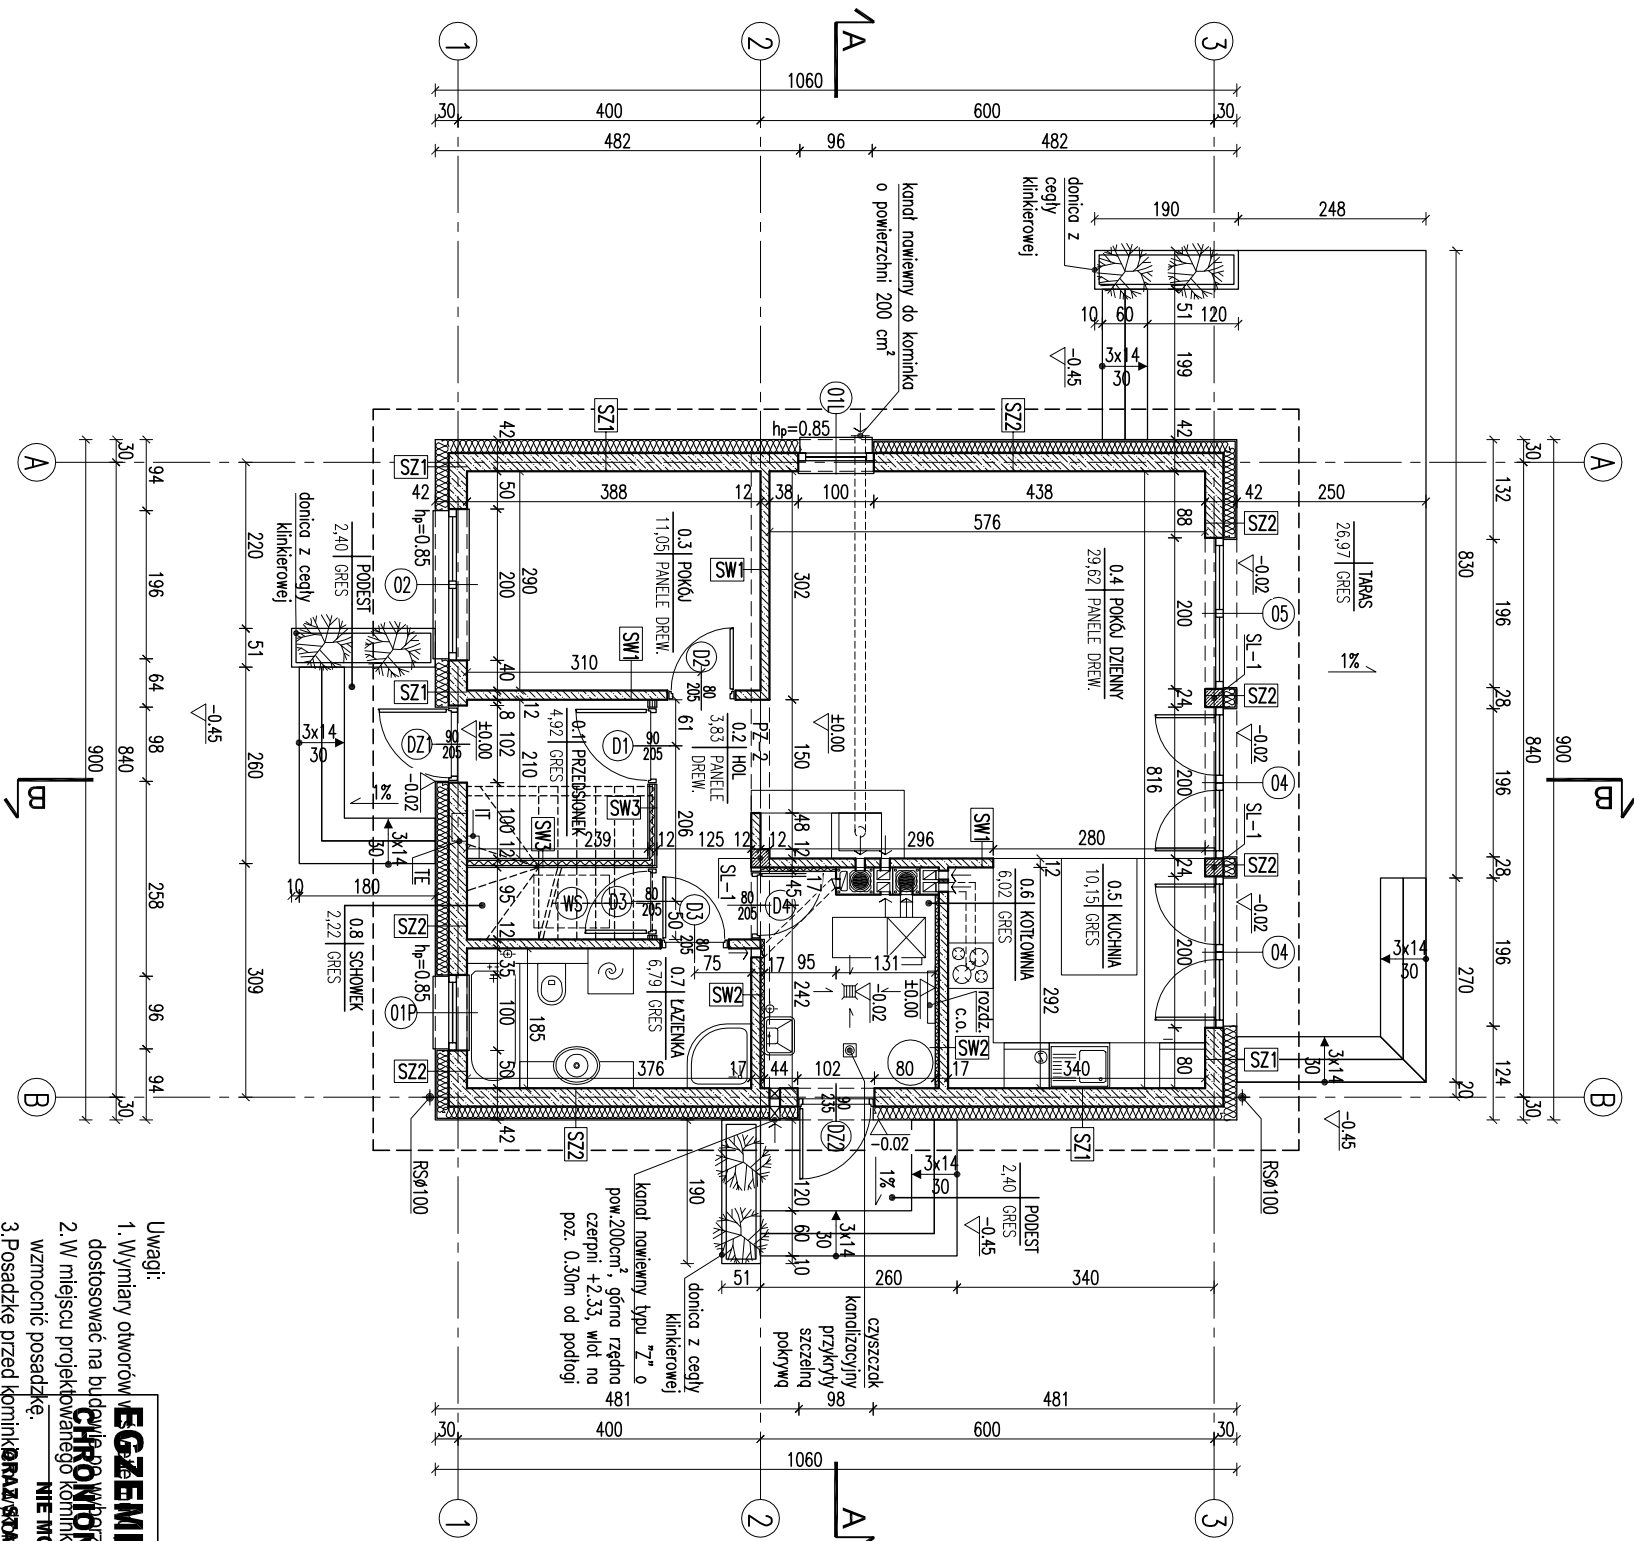

- Uwagi:
- Wymiary otworów
 - W miejscu projektowanego kominika i pieca na balno stano
 - Posadzkę przed kominik
 - W projekcie przewidziano

RODZAJE ŚCIAN	
SF1	
24.0	blocki betonowe
2	x dysperbit
15.0	styropian
0.5	zpropra klejowa na ścicie
1.0	piłki klinierowe od poziomu terenu, do poziomu ±0.00
SZ1	
1.5	łytk cementowo-wapienny
24.0	blocki z betonu komórkowego
18.0	styropian
0.5	łytk mineralny na ścicie
SZ2	
1.5	łytk cementowo-wapienny
24.0	blocki z betonu komórkowego
16.0	styropian
0.5	zpropra klejowa na ścicie
2.0	panele imitujące drewno
SW1	
1.5	łytk cementowo-wapienny
12.0	blocki z betonu komórkowego
1.5	łytk cementowo-wapienny
SW2	
1.5	łytk cementowo-wapienny
12.0	blocki z betonu komórkowego
5.0	wetna mineralna
0.5	łytk mineralny na ścicie
SW3	
2.5	plyta gipsowo-karton. 2x1.25
7.5	ruszt systemowy wetna min.
2.5	plyta gipsowo-karton. 2x1.25

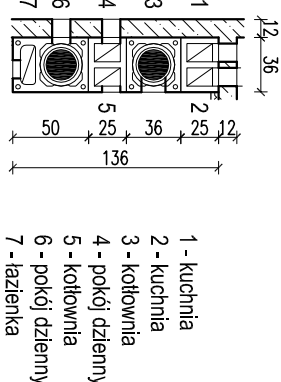

- kanał dymowy Ø200
- kanał wentylacyjny o pow. 200 cm²

RZUT PARTERU

DOM Murtor M238	Niezawodny	BRANŻA	1:100
OBIEKT	JEDNORODZINNY DOM WOLNOSTOJĄCY	ARCH	
ADRES			
BUDOWY			
AUTOR	mgr inż. arch. Ewa	PROJEKT	PROJEKT
ADAPTACJI	upr.nr Br./PdOK/1/2004	PROJEKT	PROJEKT
WZM	M.M. MURATOR PROJEKT	WE RYS	A2
PROJEKT	Sp. z o.o.		