


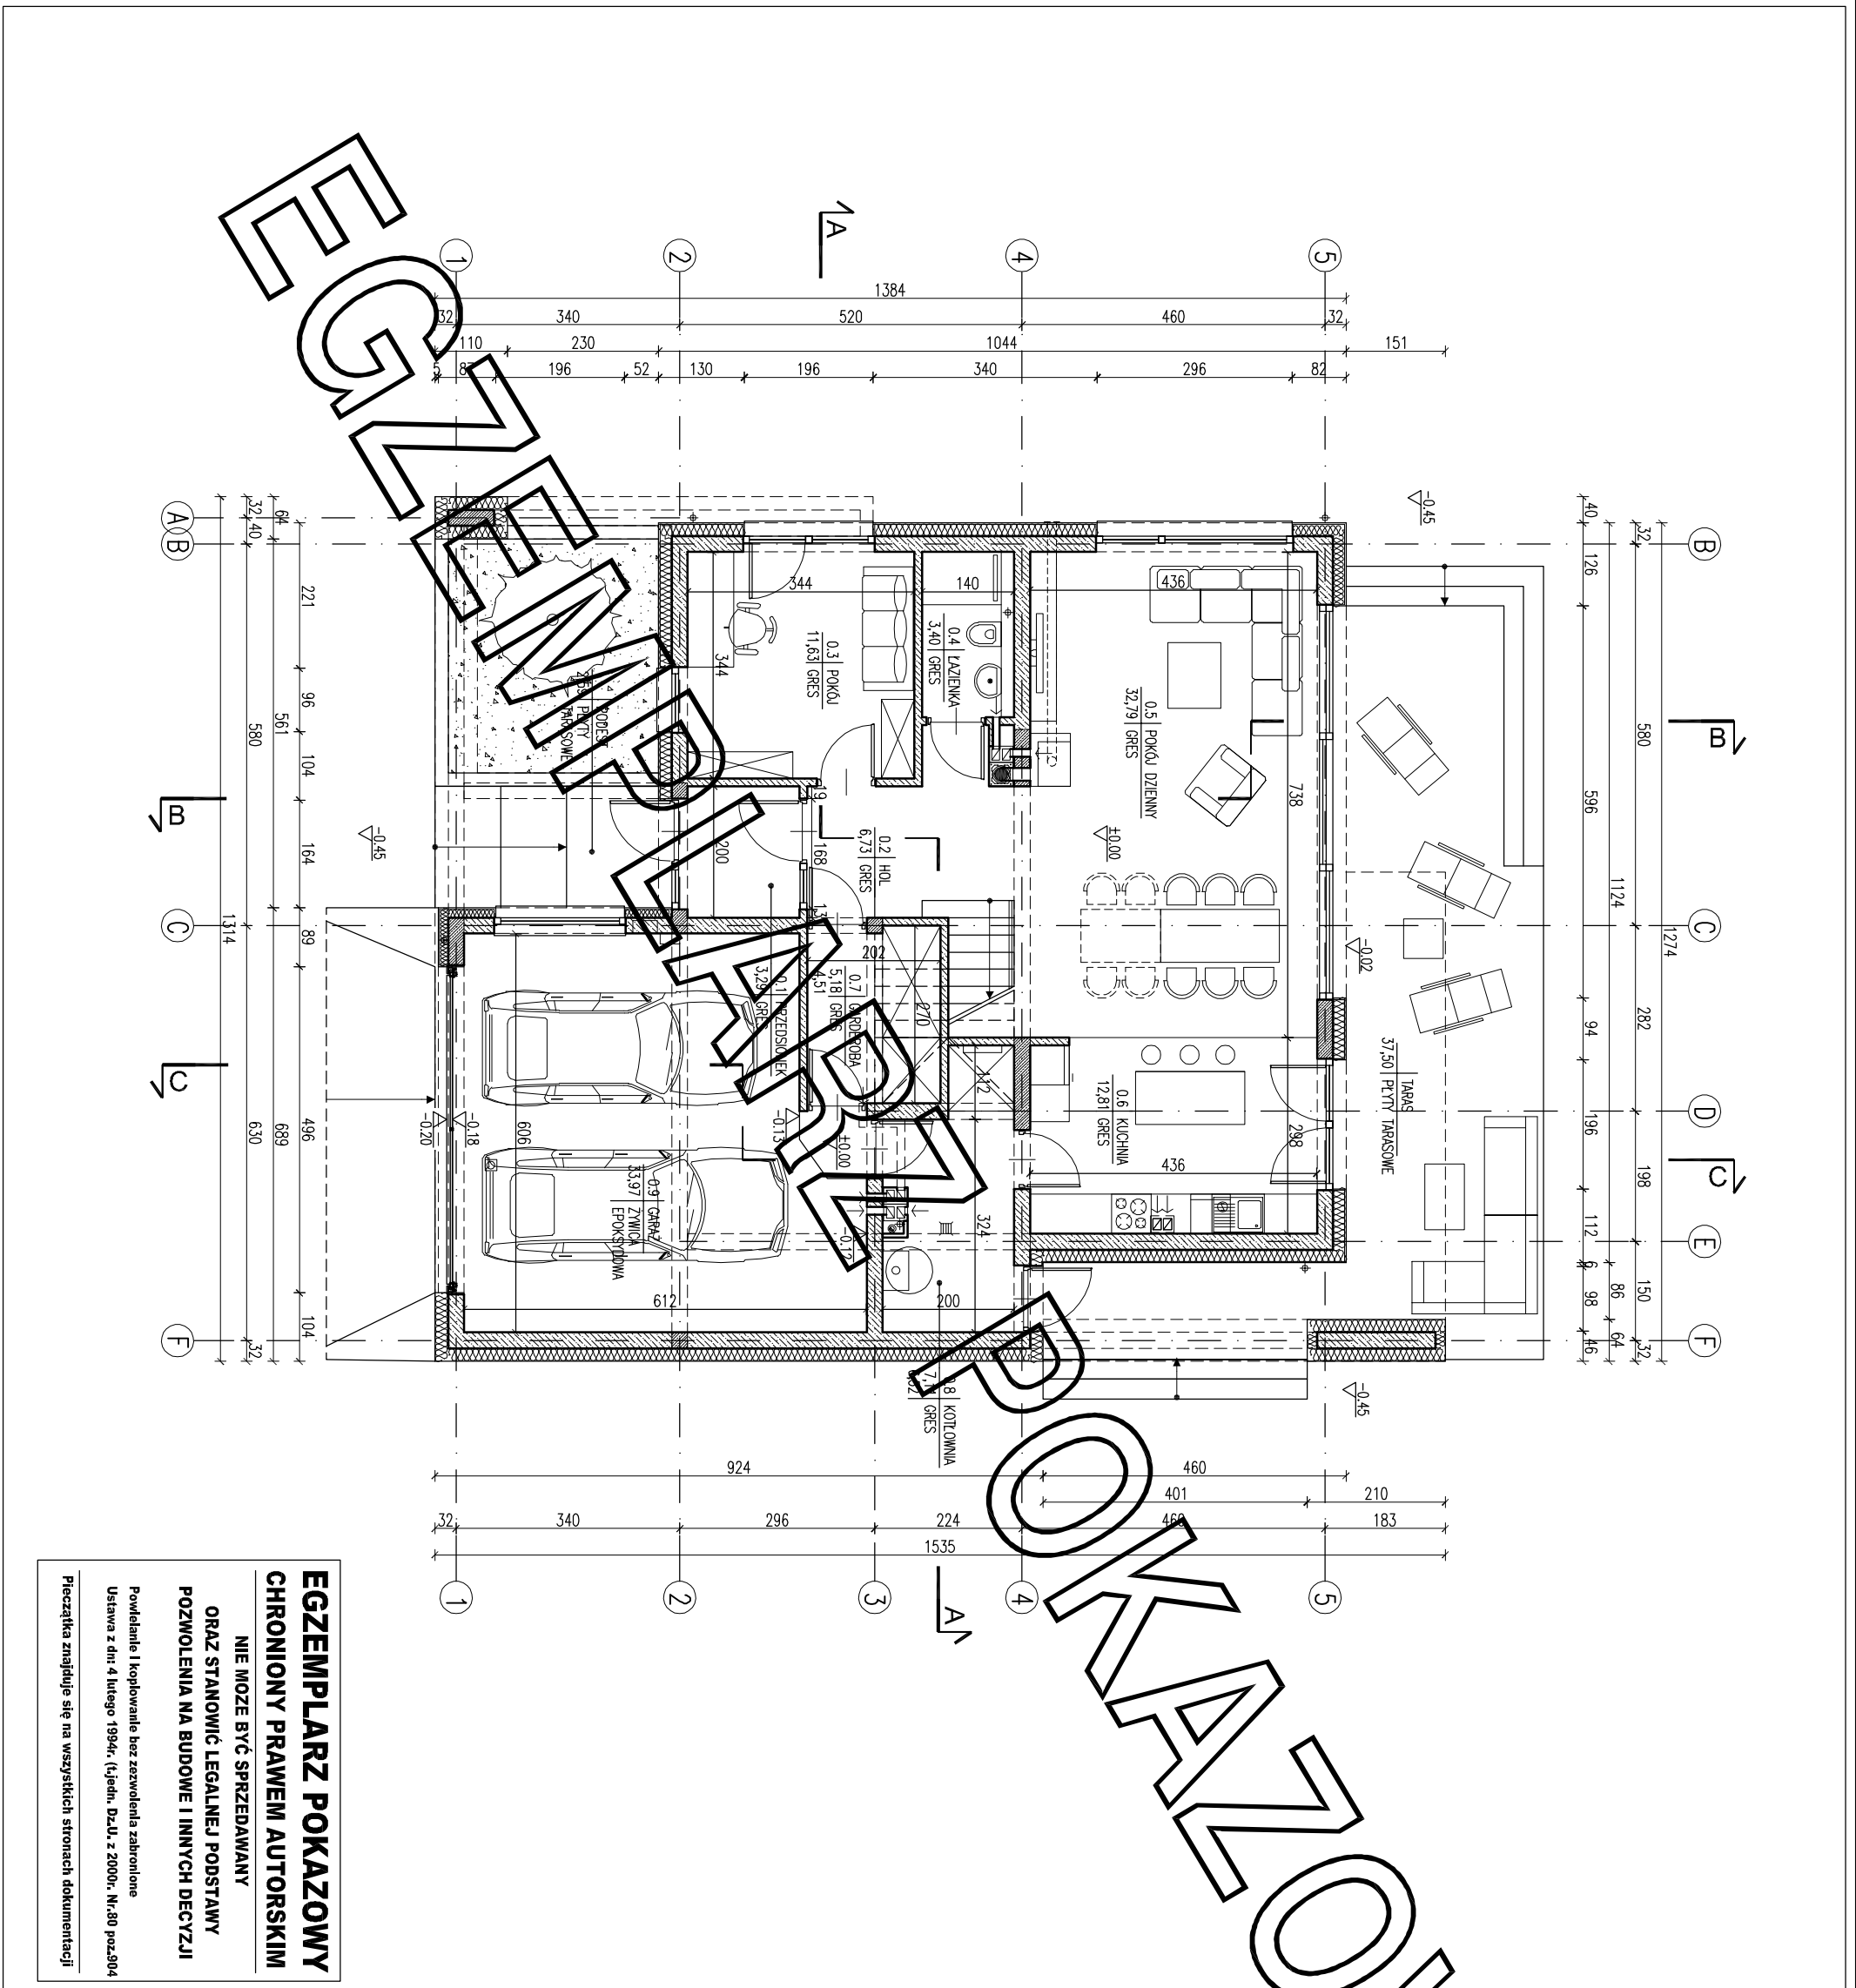

EGZEMPLARZ POKAZOWY
CHRONIONY PRAWEM AUTORSKIM
NIE MOZE BYC SPRZEDAWANY
ORAZ STANOWIC LEGALNEJ PODSTAWY
POZWOLENIA NA BUDOWE I INNYCH DECYZJI

Powielanie i kopiowanie bez zezwolenia zakrochone
Ustawa z dni 4 lutego 1994r. (t.jedn. Dz.U. z 2000r. Nr.80 poz.504

Pieczatka znajduje sie na wszystkich stronach dokumentacji

ZESTAWIENIE POWIERZCHNI			
L.p.	Nazwa pomieszczenia	pow.netto [m2]	pow.uzytk. [m2]
PARTER			
0.1	przedsionek	3.29	3.29
0.2	hol	6.73	6.73
0.3	pokoj	11.63	11.63
0.4	hazienka	3.40	3.40
0.5	pokoj dzienny	32.79	32.79
0.6	kuchnia	12.81	12.81
0.7	galeria	5.18	4.51
RAZEM parter / bez garazu		75.83	75.16
0.8	garaż	7.11	6.52
0.9	garaż	33.97	33.97
RAZEM parter		116.91	115.65
PIĘTRO			
1.1	schody	5.12	5.12
1.2	Korytarz	6.81	6.81
1.3	pokoj	14.30	14.30
1.4	pokoj	14.30	14.30
1.5	hazienka	6.57	6.57
1.6	pralnia	4.45	4.45
1.7	pokoj	22.92	22.92
1.8	garderoba	4.32	4.32
1.9	garderoba	7.53	7.53
1.10	hazienka	5.24	5.24
RAZEM piętro		91.56	91.56
POWIERZCHNIA UŻYTKOWA - bez kotłowni i garażu			166,72
RAZEM całość		208.47	207.21

Pc - powierzchnia całkowita	266.59 m²
Pz - powierzchnia zabudowy dla kubatury zamkniętej budynku	149.53 m²
Kbz - kubatura brutto zamkniętych części budynku	961.52 m³

Powierzchnie i kubatury policzone według normy PN-ISO 9836:1997 i Rozporządzenia Ministra Transportu, Budownictwa i Gospodarki Morskiej z dn. 25 kwietnia 2012 r. (z późniejszymi zmianami) w sprawie szczegółowego zakresu i formy projektu budowlanego.

ARANŻACJA PARTERU		1:100
PROJEKT MURATOR NOVA HISTORIA		
OBIEKT	BUDYNEK JEDNORODZINNY W MIASTO STOLACY	
ADRES		
AUTOR		PROJEKT
PROJEKTU	mgr. inż. arch. Ewa M. Murator	PROJEKT
AUTOR ADAPTACJI	upr.nr. Bt/Pd04	PROJEKT
WYKONANIE	M.M. MURATOR PROJEKT	ARCH.
PROJEKT	Sp. z o.o.	1:100