
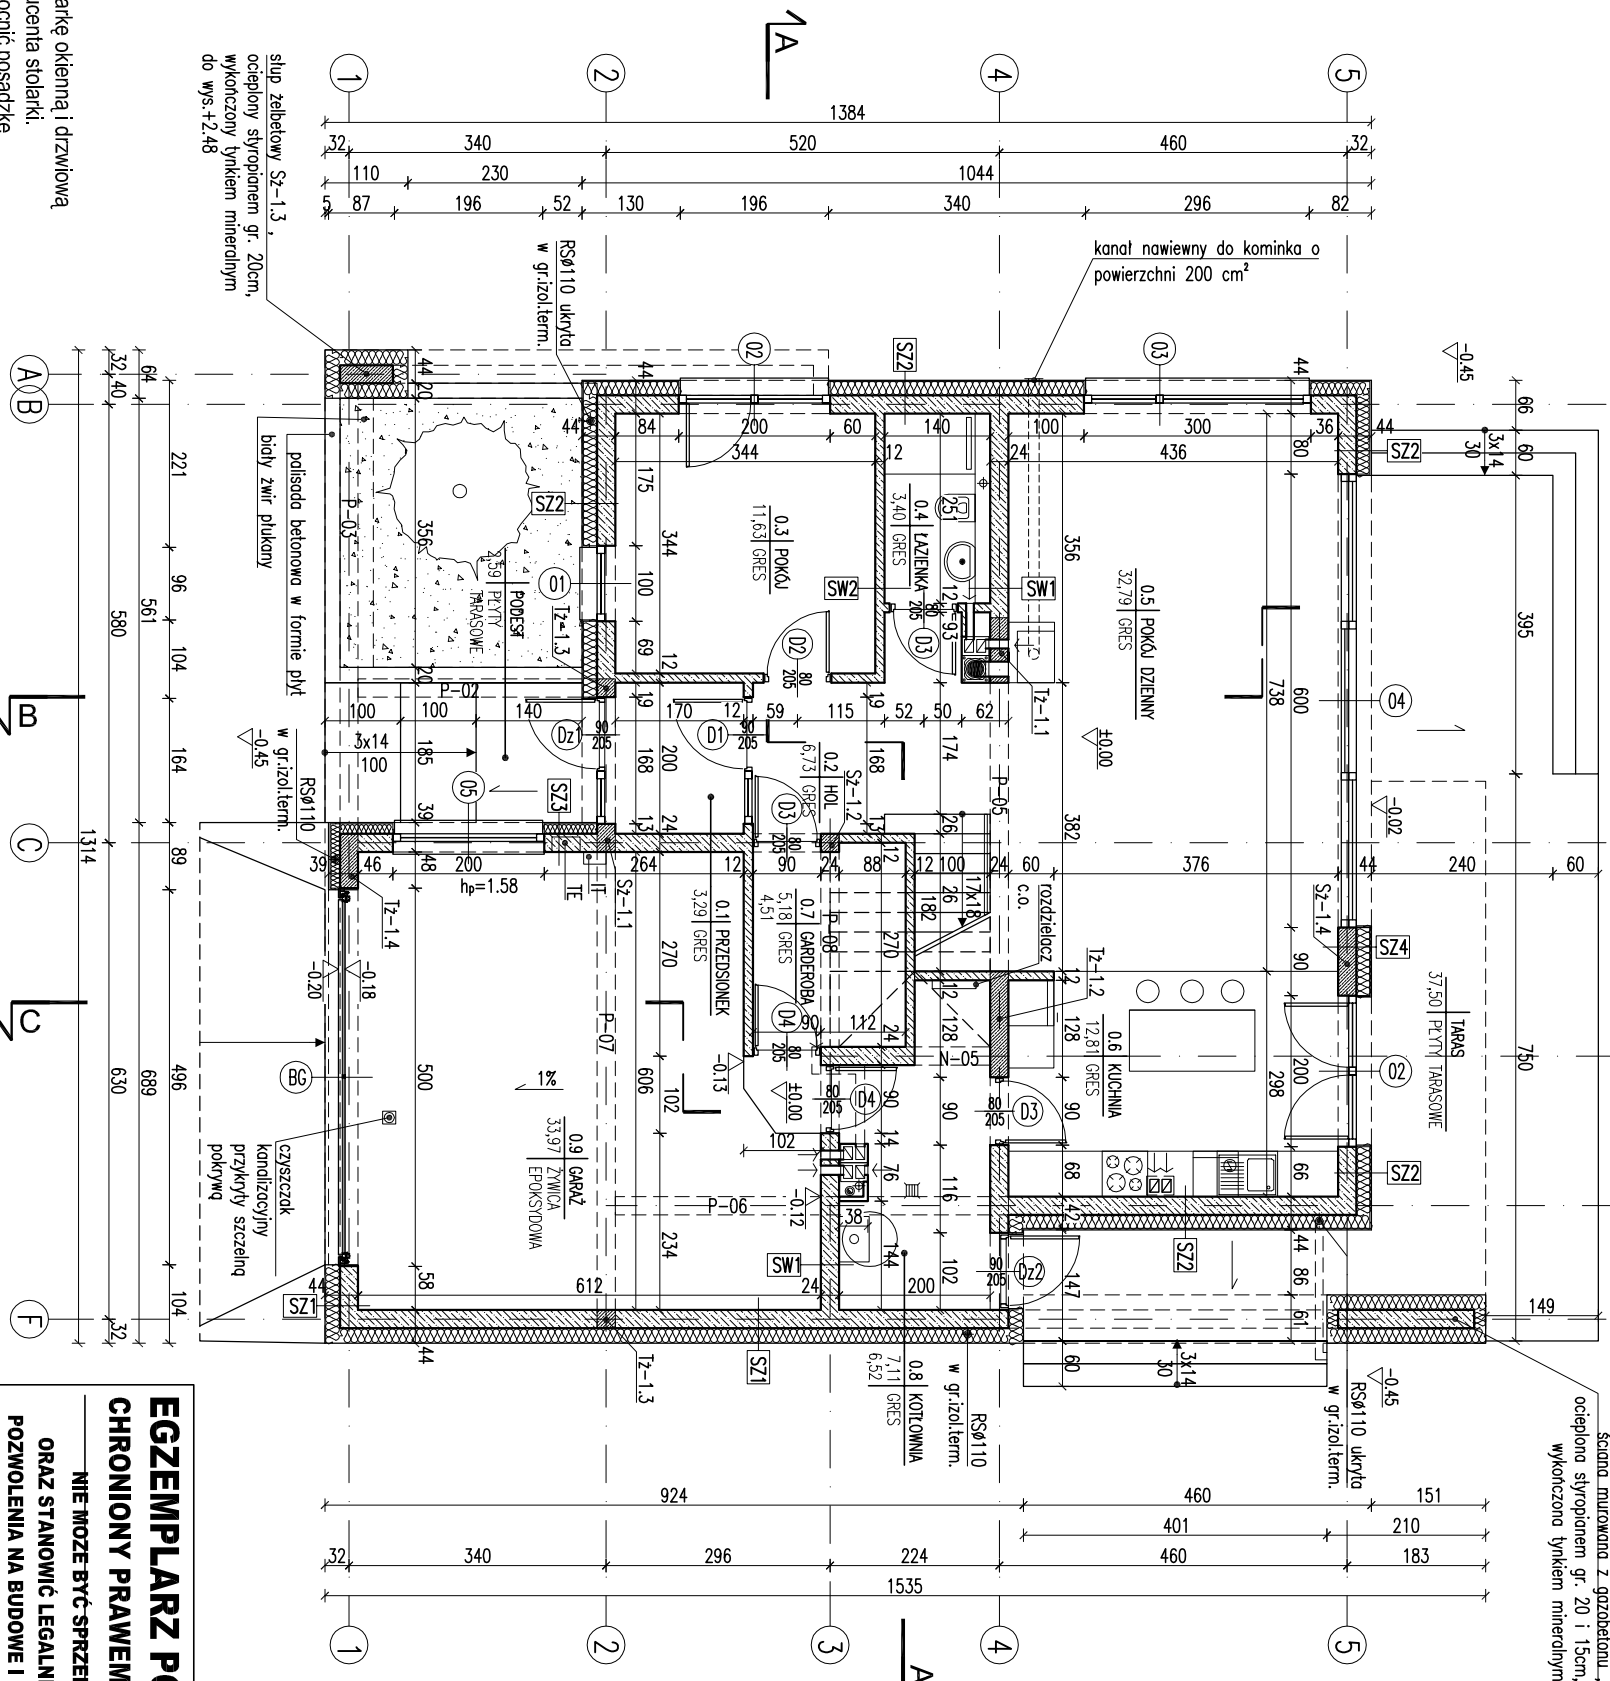



EGZEMPLARZ POKAZOWY

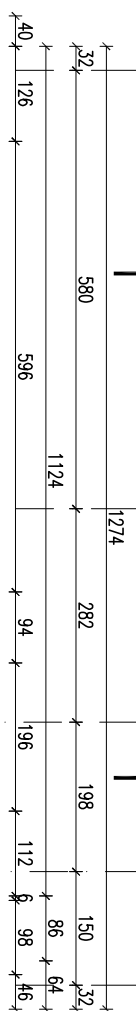


- Uwagi:
- Wymiar trzypiętrowy w świetle muru pod stolarke okiennej i drzwiową dostosować i budować po wyborze producenta stolarki.
 - W miejscu projektowanego kominka wzmocnić posadzkę.
 - Posadzkę przed kontynkiem wykonać z materiału niepalnego o szerokości co najmniej 30cm, sięgający poza krawędzie drzwiówek po 30 cm. W przypadku paleniska otwartego pas posadzki niepalnej powinien wynosić co najmniej 60cm.

RODZAJE ŚCIAN


SF1	SZ4
24.0 bloczki betonowe	1.5 tynk cementowo-wapienny
2 x dysperbit	24.0 bloczki z betonu komórkowego
15.0 styropian	18.0 styropian
0.5 klej no sідce	0.5 zaprawa klejowa na sідce
1.0 tynk mozaikowy powyżej p.terenu	2.0 panele drewnopodobne
SF2	SW1
24.0 bloczki betonowe	1.5 tynk cementowo-wapienny
SZ1	24.0 bloczki z betonu komórkowego
1.5 tynk cementowo-wapienny	1.5 tynk cementowo-wapienny
24.0 bloczki z betonu komórkowego	1.5 tynk cementowo-wapienny
20.0 styropian	1.5 tynk cementowo-wapienny
0.5 tynk mineralny	12.0 bloczki z betonu komórkowego
SZ2	1.5 tynk cementowo-wapienny
1.5 tynk cementowo-wapienny	SW3
24.0 bloczki z betonu komórkowego	2.5 płyta gipsowo-kart. 2x1 25cm
20.0 styropian	7.5 ruszt. wełna mineralna
0.5 tynk dekoracyjny imitacja kamienia	2.5 płyta gipsowo-kart. 2x1 25cm
SZ3	
1.5 tynk cementowo-wapienny	
24.0 bloczki z betonu komórkowego	
15.0 styropian	
0.5 tynk dekoracyjny imitacja kamienia	

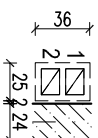

- 1 - kuchnia parter
2 - kuchnia parter

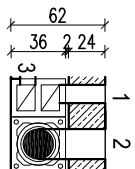

- 1 - p.dzienny parter
2 - p.dzienny parter
3 - łazienka parter

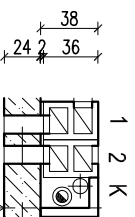

- 1 - garderoba parter
2 - kotłownia parter
3 - kotłownia parter
4 - garaż parter
5 - garaż parter
K - pion kanalizacyjny

- kanał powietrzno - spaliniowy Ø120/80,
- kanał dymowy Ø200,
- kanał wentylacyjny o pow. 200 cm²

RZUT PARTERU

1:100

EGZEMPLARZ POKAZOWY

CHRONIONY PRAWEM AUTORSKIM

ORAZ STANOWIĆ LEGALNEJ PODSTAWY

POZWOLENIA NA BUDOWE I INNYCH DECYZJI

Wzrost i kopiowanie bez zezwolenia zabronione

Ustawa z dn. 4 lutego 1994r. (t.jedn. Dz.U. z 2000r. Nr.80 poz.314)

Pieczałka znajduje się na wszystkich stronach dokumentacji

PROJEKT MURATOR NOWA

WARIANT I

OBIEKT

BUDYNEK JEDNOKOŚCIOWY WOLNOSTOJĄCY

ADRES

BUDOWY

AUTOR

mgr inż. arch. Ewa Dziągwa

PROJEKTU

upr.nr Br./PdOK/34

AUTOR

ADAPTACJI

WZM

WZM

PROJEKT

PROJEKT

Sp. z o.o.

ARCH.