




EGZEMPLARZ POKAZOWY

- Uwagi:
- Wymiary otworów w świetle muru pod słuparkę okienne i drzwiowe dostosować na budowie po wyborze producenta stolarki.
 - W miejscu projektowanego kominka wznosić posadzkę.
 - Posadzkę przed kominkiem wykonać z materiału niepalnego o szerokości co najmniej 30cm, sięgający poza krawędzie drzwiшек po 30 cm. W przypadku paleniska otwartego pas posadzki niepalnej powinien wynosić co najmniej 60cm.
 - Odwodnienie stropodachu nad garażem zaprojektowano przepustem i rurą spustową **spustową** o grubości ocieplenia. Zaleca się zaopatrzenie przepustu i rury spustowej w elektryczny system przeciwoblodzenia.

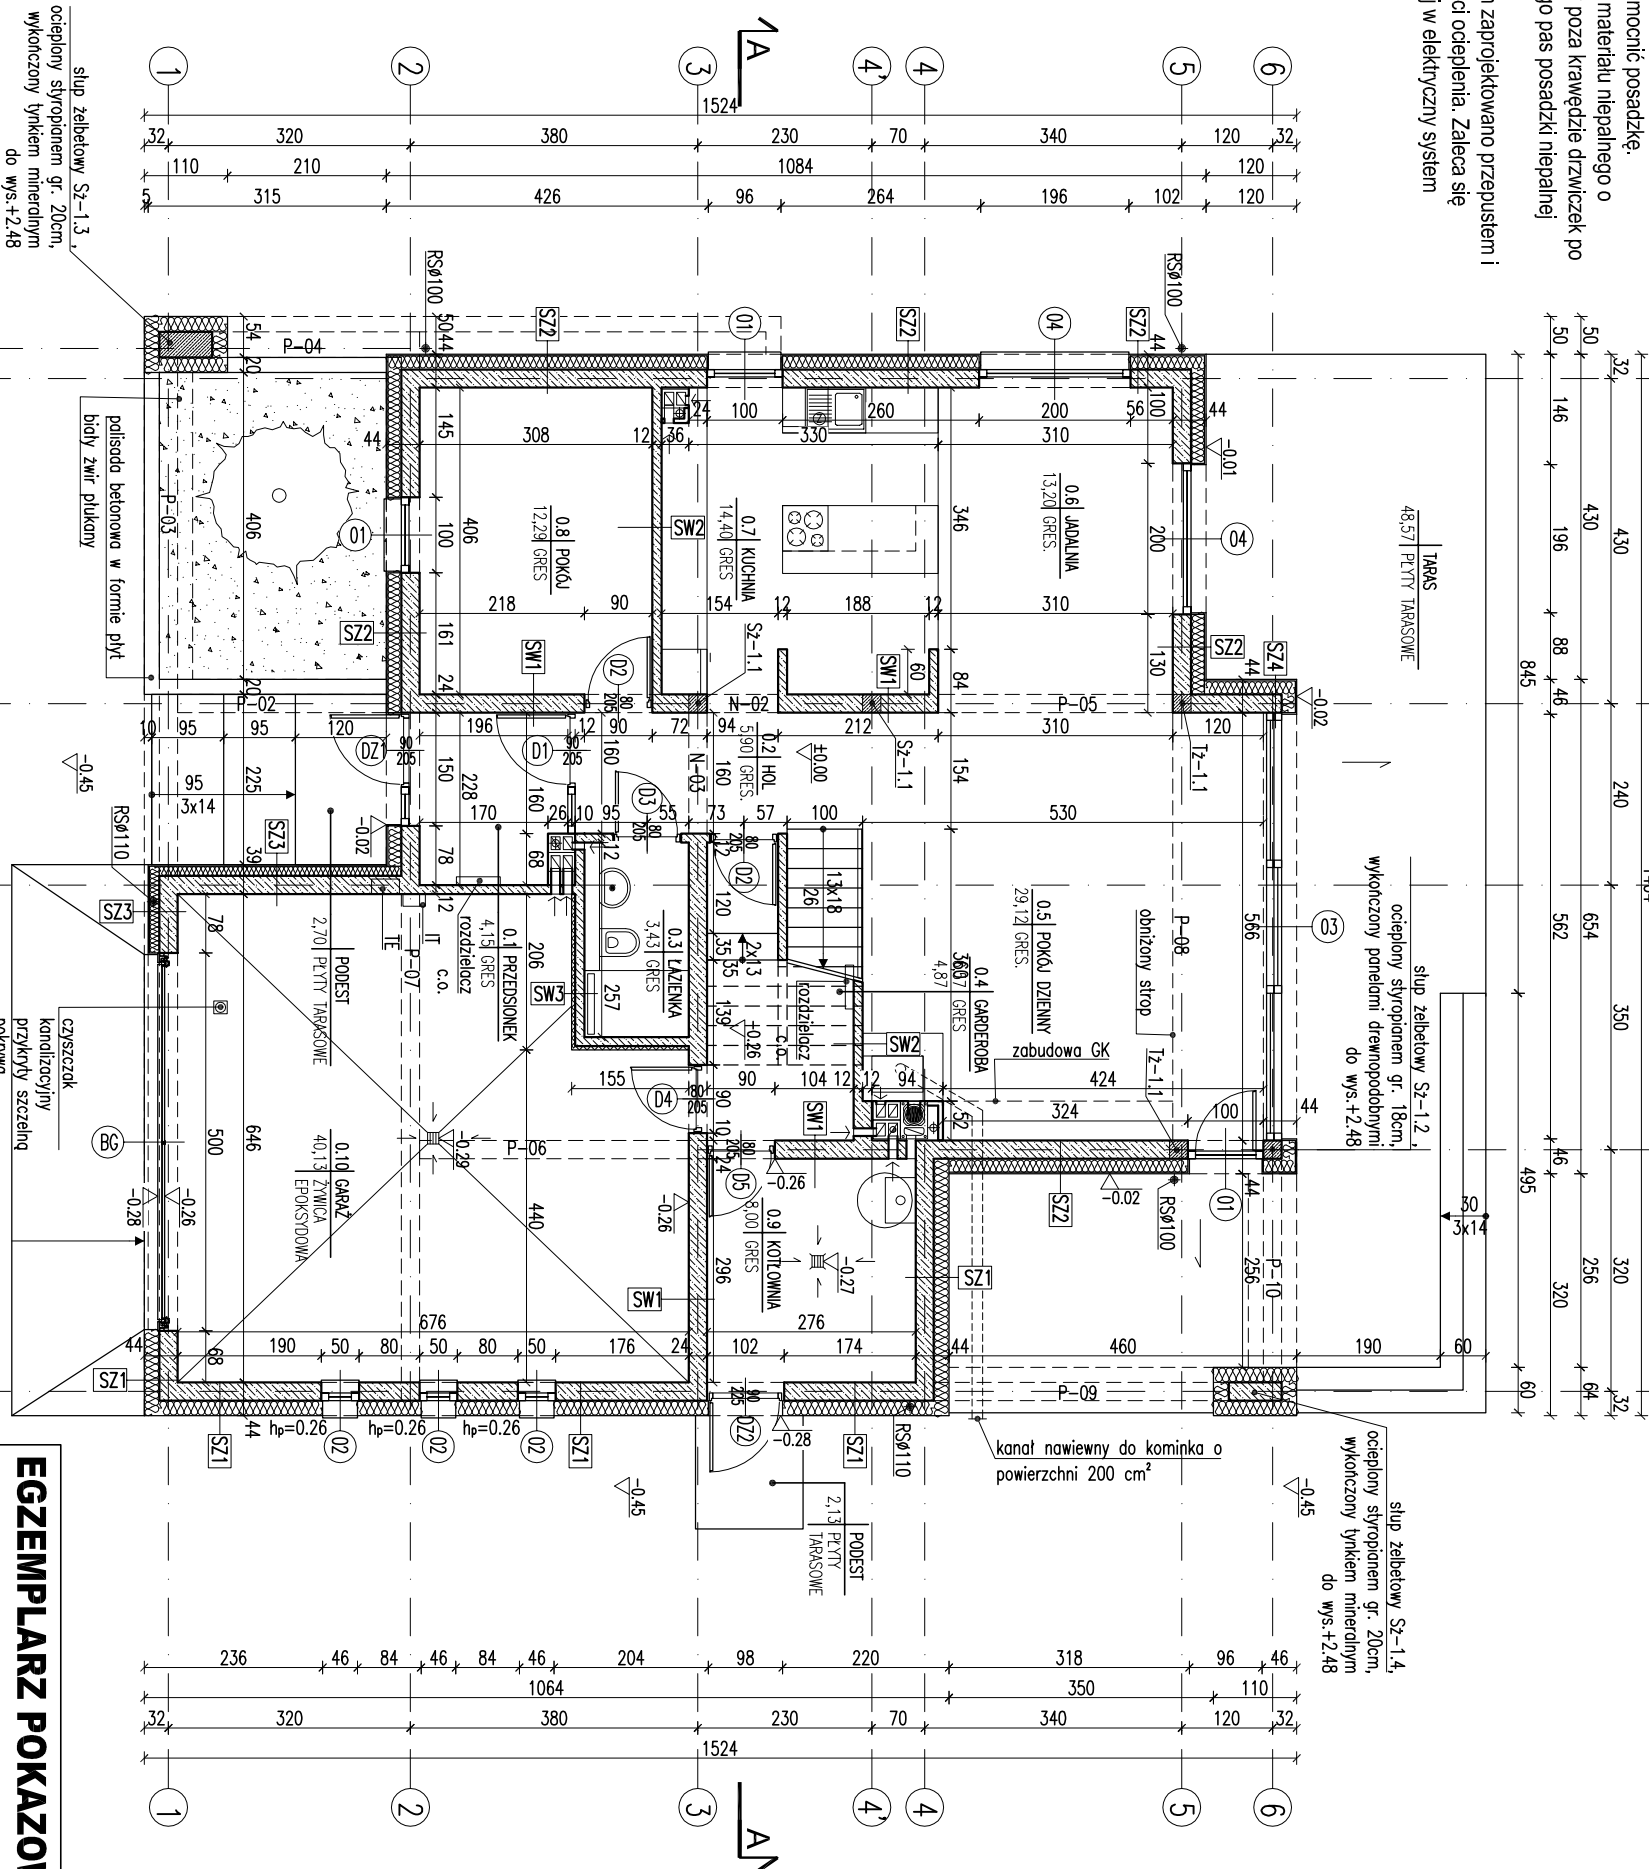


RODZAJE ŚCIAN

SF1	24.0 bloczki betonowe 2 x dysperbit	SZ4	1.5 tynk cementowo-wapienny 24.0 bloczki z betonu komórkowego 18.0 styropian zaprawa klejowa na siłce 2.0 panele drewnopodobne
SF2	1.0 tynk mozaikowy	SW1	1.5 tynk cementowo-wapienny 24.0 bloczki z betonu komórkowego 1.5 tynk cementowo-wapienny
SZ1	1.5 tynk cementowo-wapienny 24.0 bloczki z betonu komórkowego 20.0 styropian 0.5 tynk mineralny	SW2	1.5 tynk cementowo-wapienny 12.0 bloczki z betonu komórkowego 1.5 tynk cementowo-wapienny
SZ2	1.5 tynk cementowo-wapienny 24.0 bloczki z betonu komórkowego 20.0 styropian 0.5 tynk dekoracyjny imitacja kamienia	SW3	1.5 tynk cementowo-wapienny 12.0 bloczki z betonu komórkowego 5.0 wełna mineralna 0.5 tynk mineralny na siłce
SZ3	1.5 tynk cementowo-wapienny 24.0 bloczki z betonu komórkowego 15.0 styropian 0.5 tynk dekoracyjny imitacja kamienia		

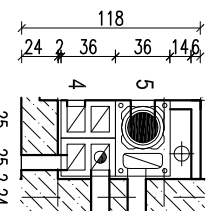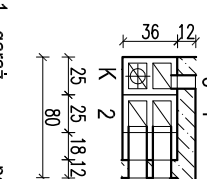

- 1 - garaż
2 - garaż
3 - łazienka
K - pion kanalizacyjny

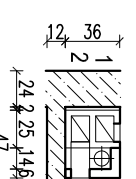

- 1 - kuchnia
2 - kuchnia
K - pion kanalizacyjny

- kanał spalniowy Ø80 w kanale 12x17cm,
- kanał dymowy Ø200,
- kanał wentylacyjny o pow. 200 cm²

RZUT PARTERU

1:100

EGZEMPLARZ POKAZOWY
CHRONIONY PRAWEM AUTORSKIM
NIE MOŻE BYĆ SPRZEDAWANY
ORAZ STANOWIĆ LEGALNEJ PODSTAWY
POZWOLENIA NA BUDOWE I INNYCH DECYZJI
Powielanie i kopiowanie bez zezwolenia zabronione
Ustawa z dnia 4 lutego 1994r. (t.jedn. Dz.U. z 2000r., Nr.80 poz.314)
Pieczęć znajduje się na wszystkich stronach dokumentacji

PROJEKT MURATOR NOWA	WARIANT II
OBIEKT	BUDYNEK JEDNOSTANOWY WOLNOSTOJĄCY
ADRES	
BUDOWY	
AUTOR	mgr inż. arch. Ewa Dziągwa
PROJEKTU	upr.nr Br./PdOK/34
AUTOR	
ADAPTACJI	
WZAM	WZAM
PROJEKT	MURATOR PROJEKT
	Sp. z o.o.
	ARCH.