


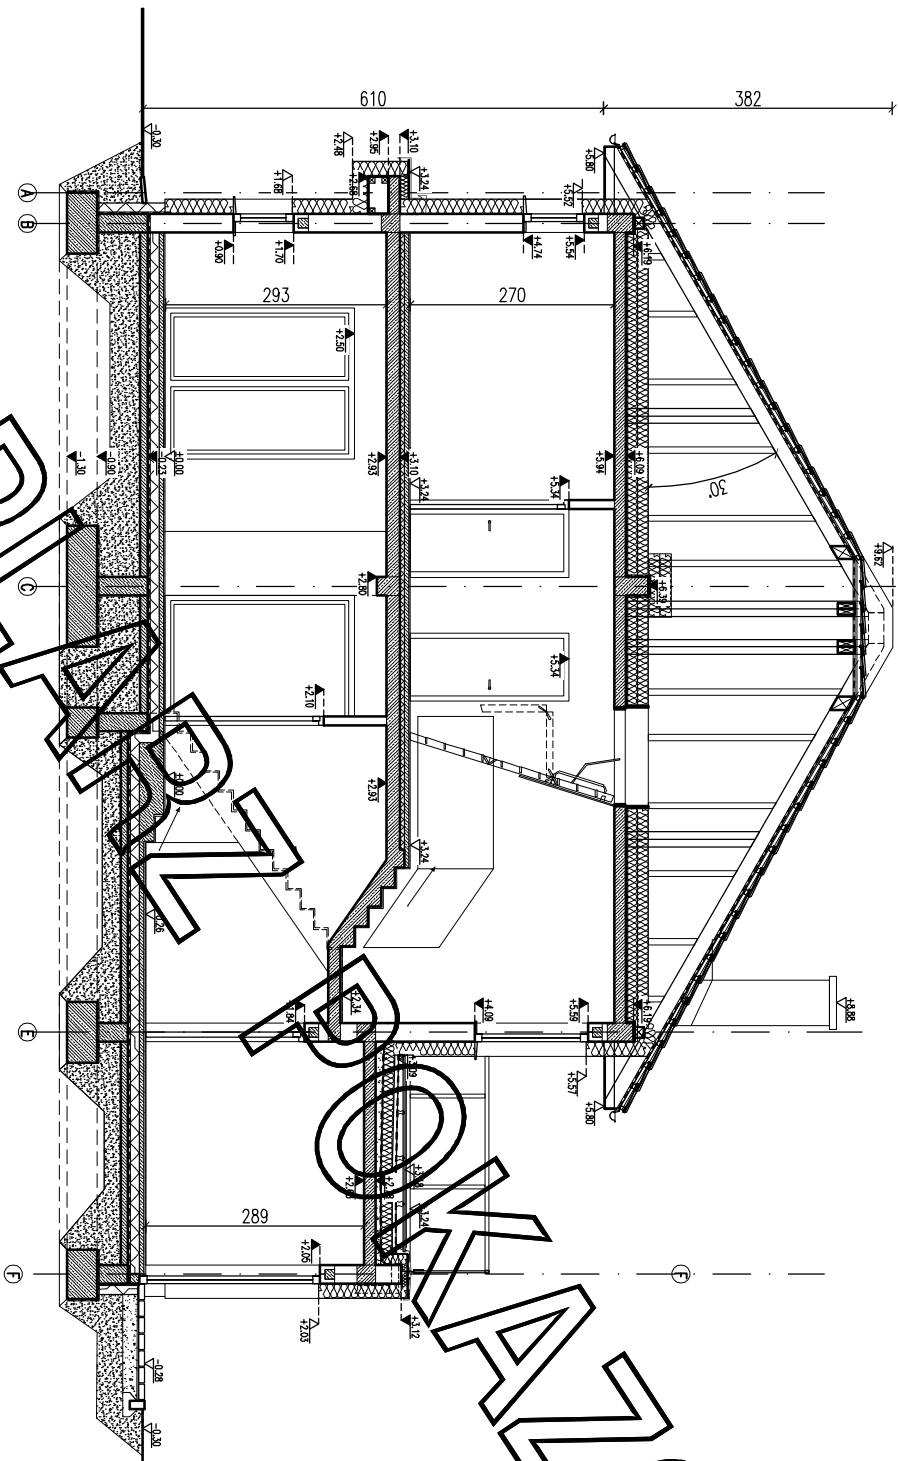

EGZEMPLARZ POKAZOWY
CHRONIONY PRAWEM AUTORSKIM
NIE MOŻE BYĆ SPRZEDAWANY
ORAZ STANOWIĆ LEGALNEJ PODSTAWY
POZWOLENIA NA BUDOWE I INNYCH DECYZJI

Powielanie i kopiowanie bez zezwolenia zabronione
Ustawa z dn. 4 lutego 1994r. (t.jedyn. Dz.U. z 2000r. Nr.80 poz.904
Pieczęćka znajduje się na wszystkich stronach dokumentacji

PRZEKROJ A-A

SKALA
1:100

PROJEKT MURATOR NOWA HOSIORIA – WARIANT III

OBIEKT BUDYNEK MIESZKALNO-BIUROWY JEDNORODZINNY

ADRES
BUDOWY

AUTOR
PROJEKTU mgr inż. arch. Ewa Dziwinińska
upr.cnr. Bc./Pdokk/34/2000

AUTOR
ADAPTACJI

WWM
MURATOR PROJEKT
Sp. z o.o.

ARCH.
MURATOR