


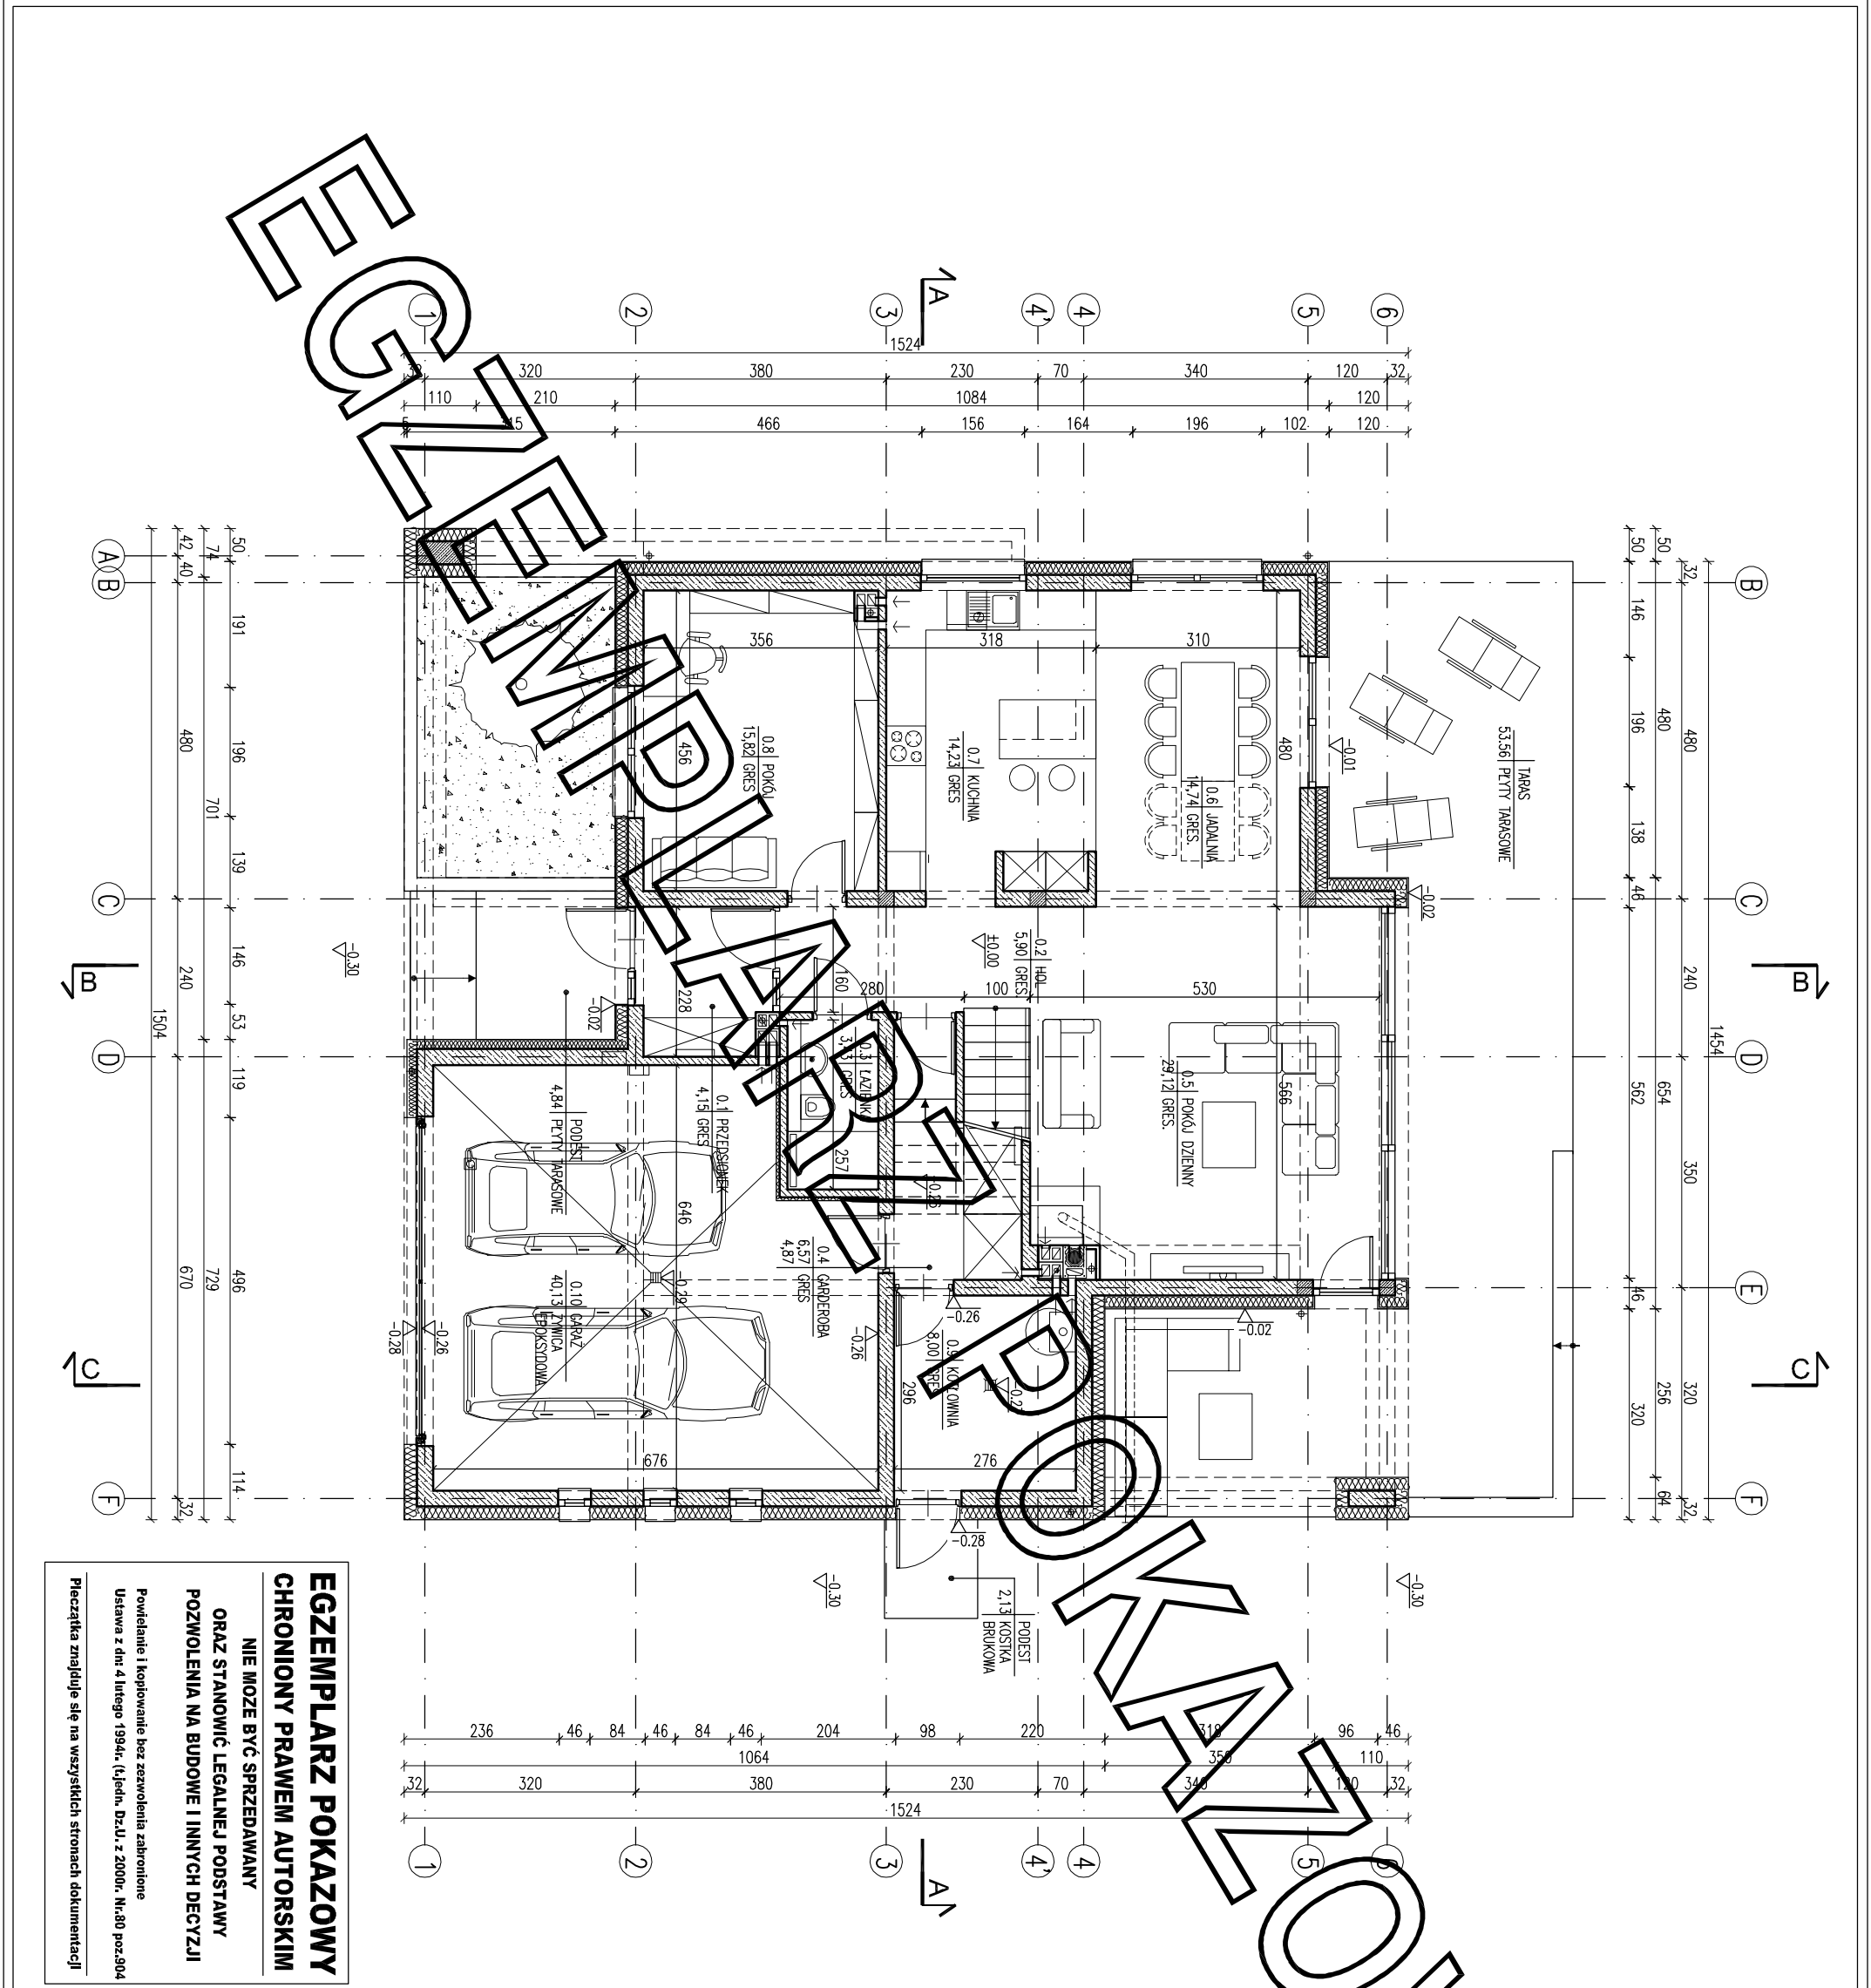

**EGZEMPLARZ POKAZOWY**  
**CHRONIONY PRAWEM AUTORSKIM**

NIE MOZE BYĆ SPRZEDAWANY  
ORAZ STANOWIĆ LEGALNEJ PODSTAWY  
POZWOLENIA NA BUDOWE I INNYCH DECYZJI

Powielanie i kopiowanie bez zezwolenia zabronione  
Ustawa z dnia 4 lutego 1994r. (t.j.)leża. Dz.U. z 2000r. Nr.80 poz.504

Pieczałka znajduje się na wszystkich stronach dokumentacji

| ZESTAWIENIE POWIERZCHNI                       |                     |                |                 |
|-----------------------------------------------|---------------------|----------------|-----------------|
| Lp.                                           | Nazwa pomieszczenia | pow.netto [m2] | pow.uzytk. [m2] |
| PARTER                                        |                     |                |                 |
| 0.1                                           | przedsiónek         | 4,15           | 4,15            |
| 0.2                                           | hol                 | 5,90           | 5,90            |
| 0.3                                           | łazienka            | 3,43           | 3,43            |
| 0.4                                           | garderoba           | 6,57           | 4,87            |
| 0.5                                           | pokój dzienny       | 29,12          | 29,12           |
| 0.6                                           | jadalnia            | 14,74          | 14,74           |
| 0.7                                           | kuchnia             | 14,23          | 14,23           |
| 0.8                                           | pokój               | 15,82          | 15,82           |
| RAZEM parter bez garażu                       |                     | 93,96          | 92,26           |
| 0.9                                           | garaż               | 8,00           | 8,00            |
| 0.10                                          | garaż               | 40,13          | 40,13           |
| RAZEM parter                                  |                     | 142,09         | 140,39          |
| PIĘTRO                                        |                     |                |                 |
| 1.1                                           | schody              | 6,13           | 6,13            |
| 1.2                                           | korytarz            | 8,86           | 8,86            |
| 1.3                                           | łazienka            | 4,21           | 4,21            |
| 1.4                                           | garderoba           | 4,09           | 4,09            |
| 1.5                                           | pokój               | 14,94          | 14,94           |
| 1.6                                           | pokój               | 15,92          | 15,92           |
| 1.7                                           | łazienka            | 6,26           | 6,26            |
| 1.8                                           | pokój               | 13,99          | 13,99           |
| 1.9                                           | pralnia             | 7,13           | 7,13            |
| 1.10                                          | pokój               | 13,95          | 13,95           |
| RAZEM piętro                                  |                     | 95,48          | 95,48           |
| POWIERZCHNIA UŻYTKOWA - bez kotłowni i garażu |                     | 187,74         | 187,74          |
| Razem całość                                  |                     | 237,57         | 235,87          |

|                                                                       |            |
|-----------------------------------------------------------------------|------------|
| Pc - powierzchnia całkowita                                           | 300,53 m²  |
| Pz - powierzchnia zabudowy dla kubatury zamkniętej budynku            | 177,91 m²  |
| Kbz - kubatura brutto zamkniętych części budynku                      | 1144,96 m³ |
| Powierzchnie i kubatury policzone według normy PN-ISO 9836: 2015 -121 |            |
| Rozporządzenia Ministra Rozwoju z dnia 11 września 2020 r w sprawie   |            |
| szczegółowego zakresu i formy projektu budowlanego.                   |            |

|                                       |  |       |
|---------------------------------------|--|-------|
| ARANŻACJA PARTERU                     |  | 1:100 |
| PROJEKT WURATOR NO HISTORIA – WARIANT |  |       |
| OBIEKT BUDYNEK WZKALNY JEDNOPOZIOMY   |  |       |
| ADRES                                 |  |       |
| AUTOR                                 |  |       |
| AUTOR PROJEKTU                        |  |       |
| AUTOR ADAPTACJI                       |  |       |
| WZKALNY                               |  |       |
| M.M. MURATOR PROJEKT                  |  |       |
| Sp. z o.o.                            |  |       |
| ARCH.                                 |  |       |
| 110                                   |  |       |