

EGZEMPLARZ POKAZOWY

RODZAJE ŚCIAN

SF1	
24.0 bloczki betonowe	
2 x dysperbit	
15.0 styropian	
Meł na siatce	
1.0 tynk mozaikowy powyżej p.terenu	

SF2	
24.0 bloczki betonowe	

SZ1	
1.5 tynk cementowo-wapienny	
24.0 bloczki z betonu komórkowego	
20.0 styropian	
0.5 tynk mineralny	

SZ2	
1.5 tynk cementowo-wapienny	
24.0 bloczki z betonu komórkowego	
20.0 styropian	
0.5 tynk dekoracyjny imitacja kamienia	

SZ3	
1.5 tynk cementowo-wapienny	
24.0 bloczki z betonu komórkowego	
15.0 styropian	
0.5 tynk dekoracyjny imitacja kamienia	

SZ4	
1.5 tynk cementowo-wapienny	
24.0 bloczki z betonu komórkowego	
18.0 styropian	
zaprawa klejowa na siatce	
2.0 panele drewnopodobne	

SW1	
1.5 tynk cementowo-wapienny	
24.0 bloczki z betonu komórkowego	
1.5 tynk cementowo-wapienny	

SW2	
1.5 tynk cementowo-wapienny	
12.0 bloczki z betonu komórkowego	
1.5 tynk cementowo-wapienny	

SW3	
2.5 płyta gipsowo-kart. 2x1.25cm	
7.5 ruszt/wełna mineralna	
2.5 płyta gipsowo-kart. 2x1.25cm	

PRZESKRÓJ A-A

1:50

PROJEKT MURATOR

ADRES BUDOWY

AUTOR PROJEKTU

AUTOR ADAPTACJI


W.M. MURATOR PROJEKT

Sp. z o.o.

ARCH.

A5

EGZEMPLARZ POKAZOWY

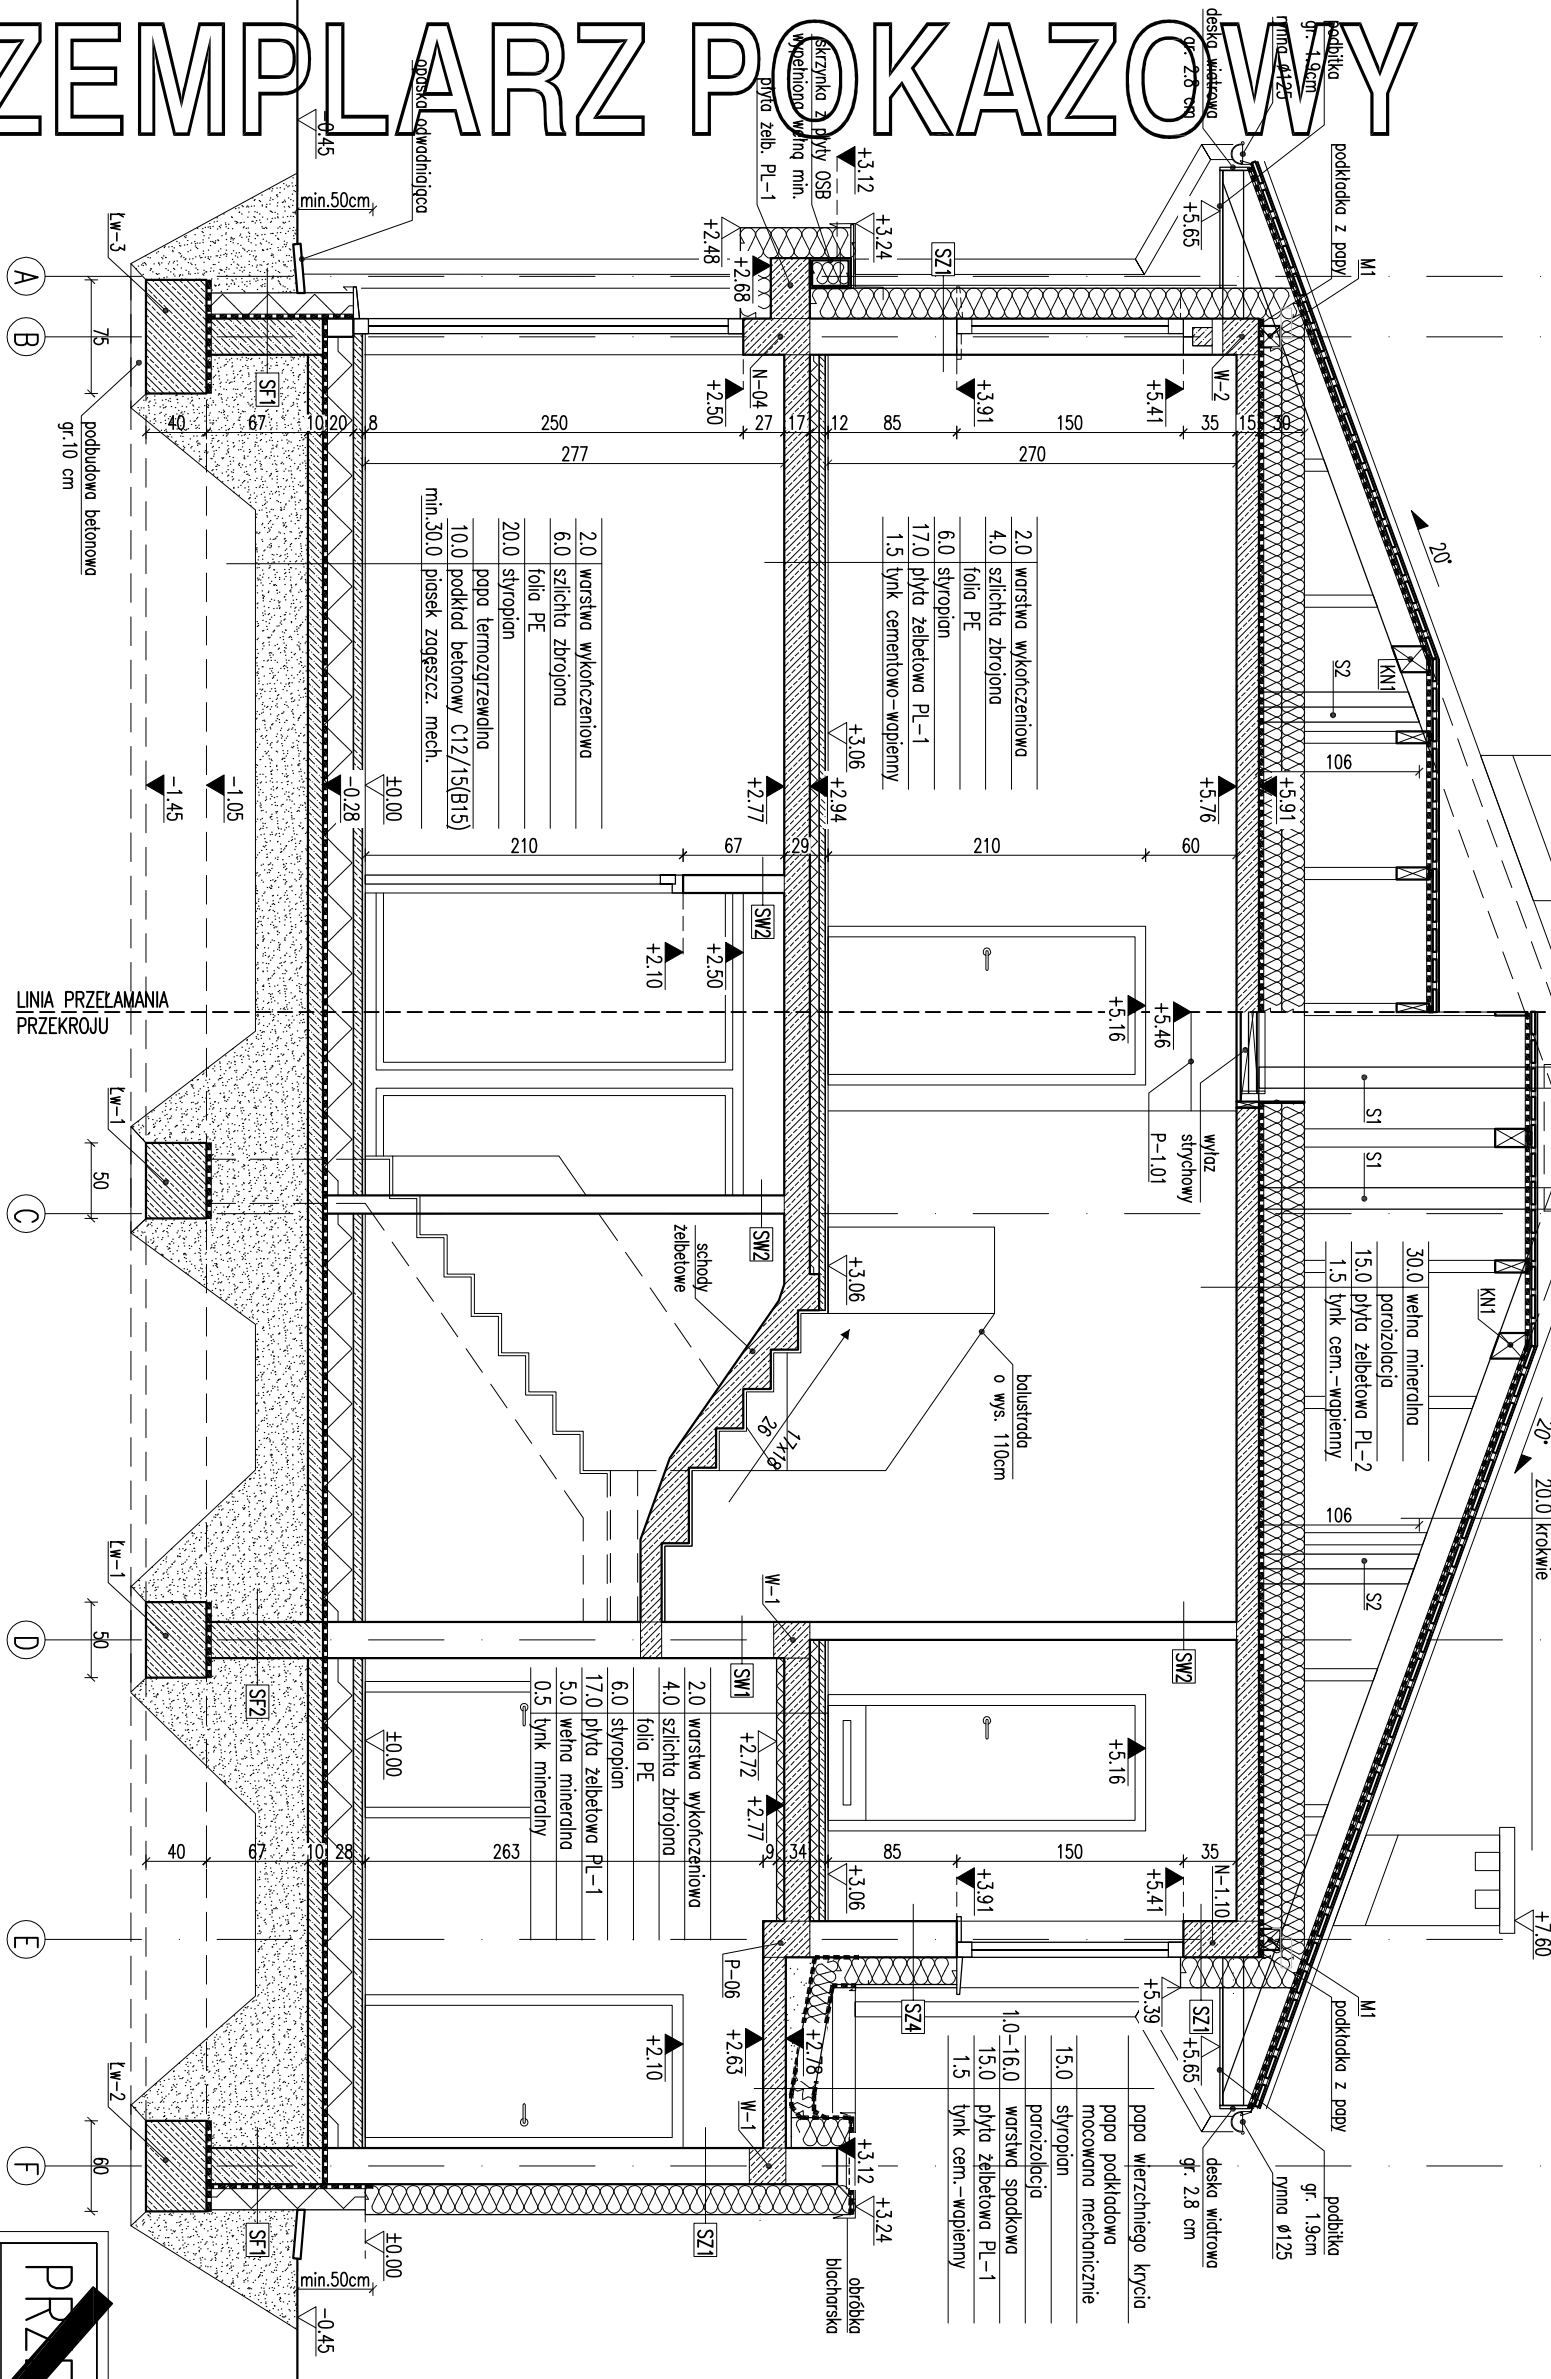

Wymagania:

- Wymagania w świetle muru pod siłatkę okienną i drzwiową dostosować na budowie po wyborze producenta stolarki.
- Kominy w strefie nieogrzewanej budynku oraz ponad połacią dachu, izolować termicznie np. warstwą wełny mineralnej gr. 5 cm.
- Pomiedzy wyłazem strychowym a dachowym wykonać podlogę z płyt OSB na ruszcie umożliwiającej wyjście na dach.