


EGZEMPLARZ POKAZOWY



GZEMPLARZ POKAZOWY

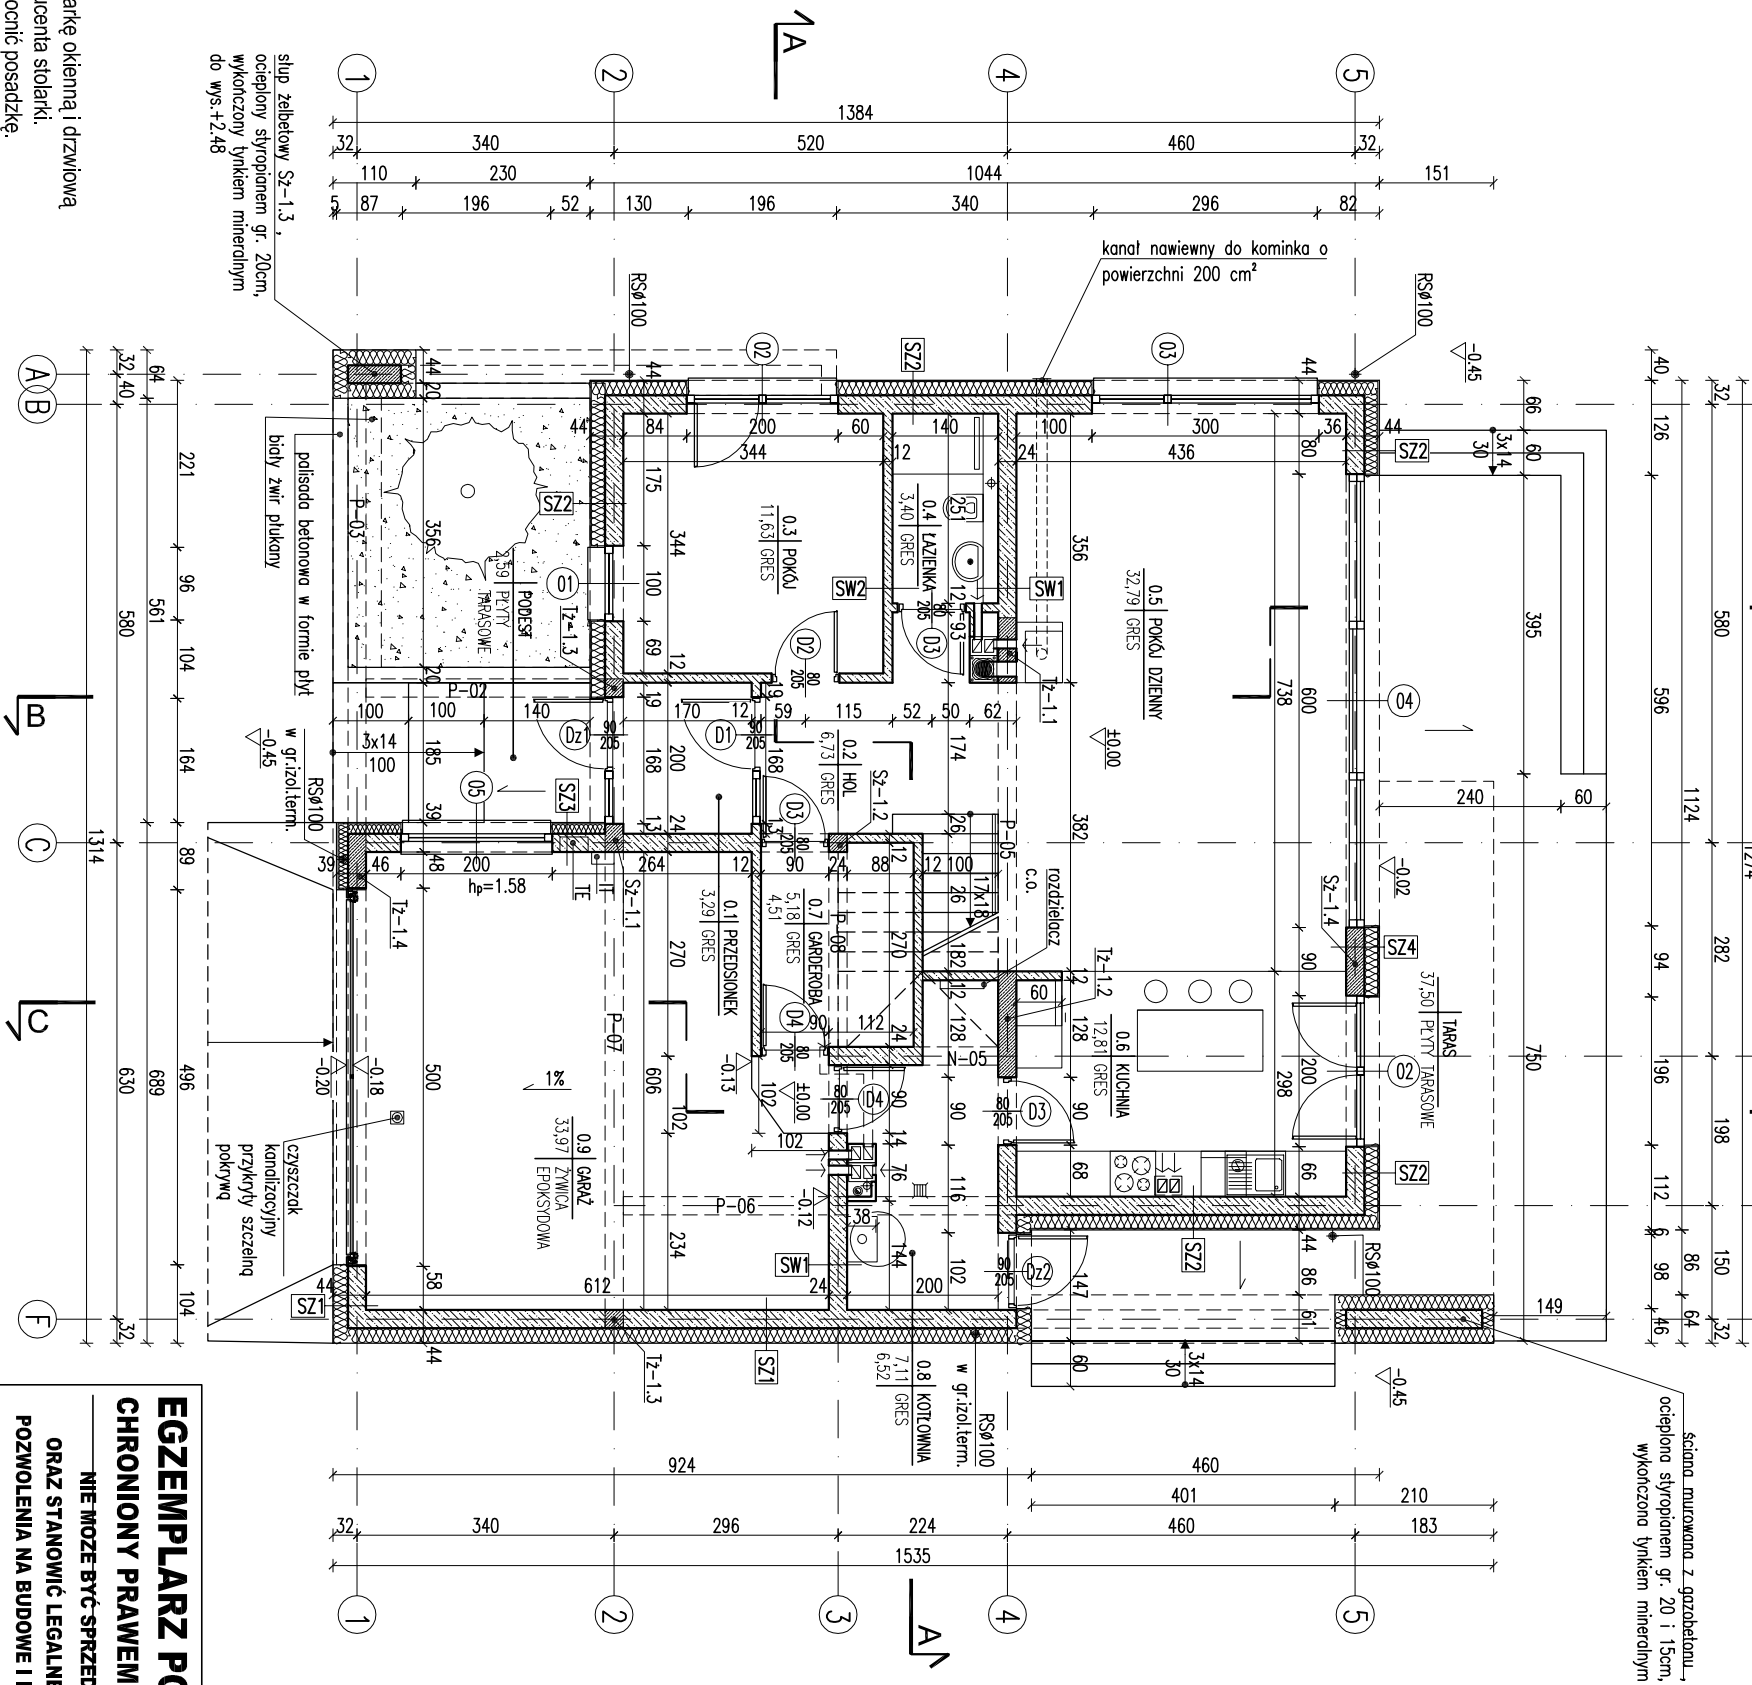


- Uwagi:
- Wymiar tynków w świetle muru pod stolarkę okienną i drzwiową dostosować i budować po wyborze producenta stolarki.
 - W miejscu projektowanego kominka wzmocnić posadzkę.
 - Posadzkę przed kontynkiem wykonać z materiału niepalnego o szerokości co najmniej 30cm, sięgający poza krawędzie drzwiшек po 30 cm. W przypadku paleniska otwartego pas posadzki niepalnej powinien wynosić co najmniej 60cm.

RODZAJE ŚCIAN

SF1	24.0 bločki betonowe 2 x dysperbit 15.0 styropian klej na siłce 1.0 tynk mozaikowy powyżej poziomu	SZ4	1.5 tynk cementowo-wapienny 24.0 bločki z betonu komórkowego 18.0 styropian zaprawa klejowa na siłce 2.0 panele drewnopodobne
SF2	24.0 bločki betonowe	SW1	1.5 tynk cementowo-wapienny 24.0 bločki z betonu komórkowego 1.5 tynk cementowo-wapienny
SZ1	1.5 tynk cementowo-wapienny 24.0 bločki z betonu komórkowego 20.0 styropian 0.5 tynk mineralny	SW2	1.5 tynk cementowo-wapienny 12.0 bločki z betonu komórkowego 1.5 tynk cementowo-wapienny
SZ2	1.3 tynk cementowo-wapienny 24.0 bločki z betonu komórkowego 20.0 styropian 0.5 tynk dekoracyjny imitacja kamienia	SW3	2.5 płyta gipsowo-kart. 2x1 25cm 7.5 ruszt. wełna mineralna 2.5 płyta gipsowo-kart. 2x1 25cm
SZ3	1.5 tynk cementowo-wapienny 24.0 bločki z betonu komórkowego 15.0 styropian 0.5 tynk dekoracyjny imitacja kamienia		

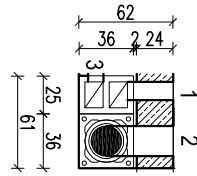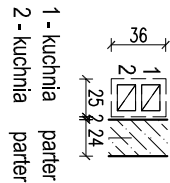

- 1 - p.dzienny parter
2 - p.dzienny parter
3 - łazienka parter

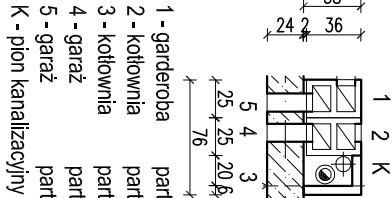

- 1 - kanál powietrzno - spalinyowy Ø120/80,
2 - kanál dymowy Ø200,
3 - kanál wentylacyjny o pow. 200 cm²

RZUT PARTERU

1:100

EGZEMPLARZ POKAZOWY
CHRONIONY PRAWEM AUTORSKIM
NIE MOŻE BYĆ SPRZEDAWANY
ORAZ STANOWIĆ LEGALNEJ PODSTAWY
POZWOLENIA NA BUDOWE I INNYCH DECYZJI
Powielanie i kopiowanie bez zezwolenia zabronione
Ustawa z dn. 4 lutego 1994r. (t.jedn. Dz.U. z 2000r. Nr.80 poz.314)
Pieczałka znajduje się na wszystkich stronach dokumentacji

PROJEKT MURATOR NOWA	STORIA
OBIEKT	BUDYNEK JEDNODZIENNY WOJNIOUJĄCY
ADRES	
BUDOWY	
AUTOR	mgr inż. arch. Ewa Dziągowska
PROJEKTU	upr.nr Br./PdOK/34
AUTOR	
ADAPTACJI	
WZM	WZM
MURATOR	MURATOR
PROJEKT	PROJEKT
Sp. z o.o.	Sp. z o.o.
ARCH.	ARCH.