


EGZEMPLARZ POKAZOWY

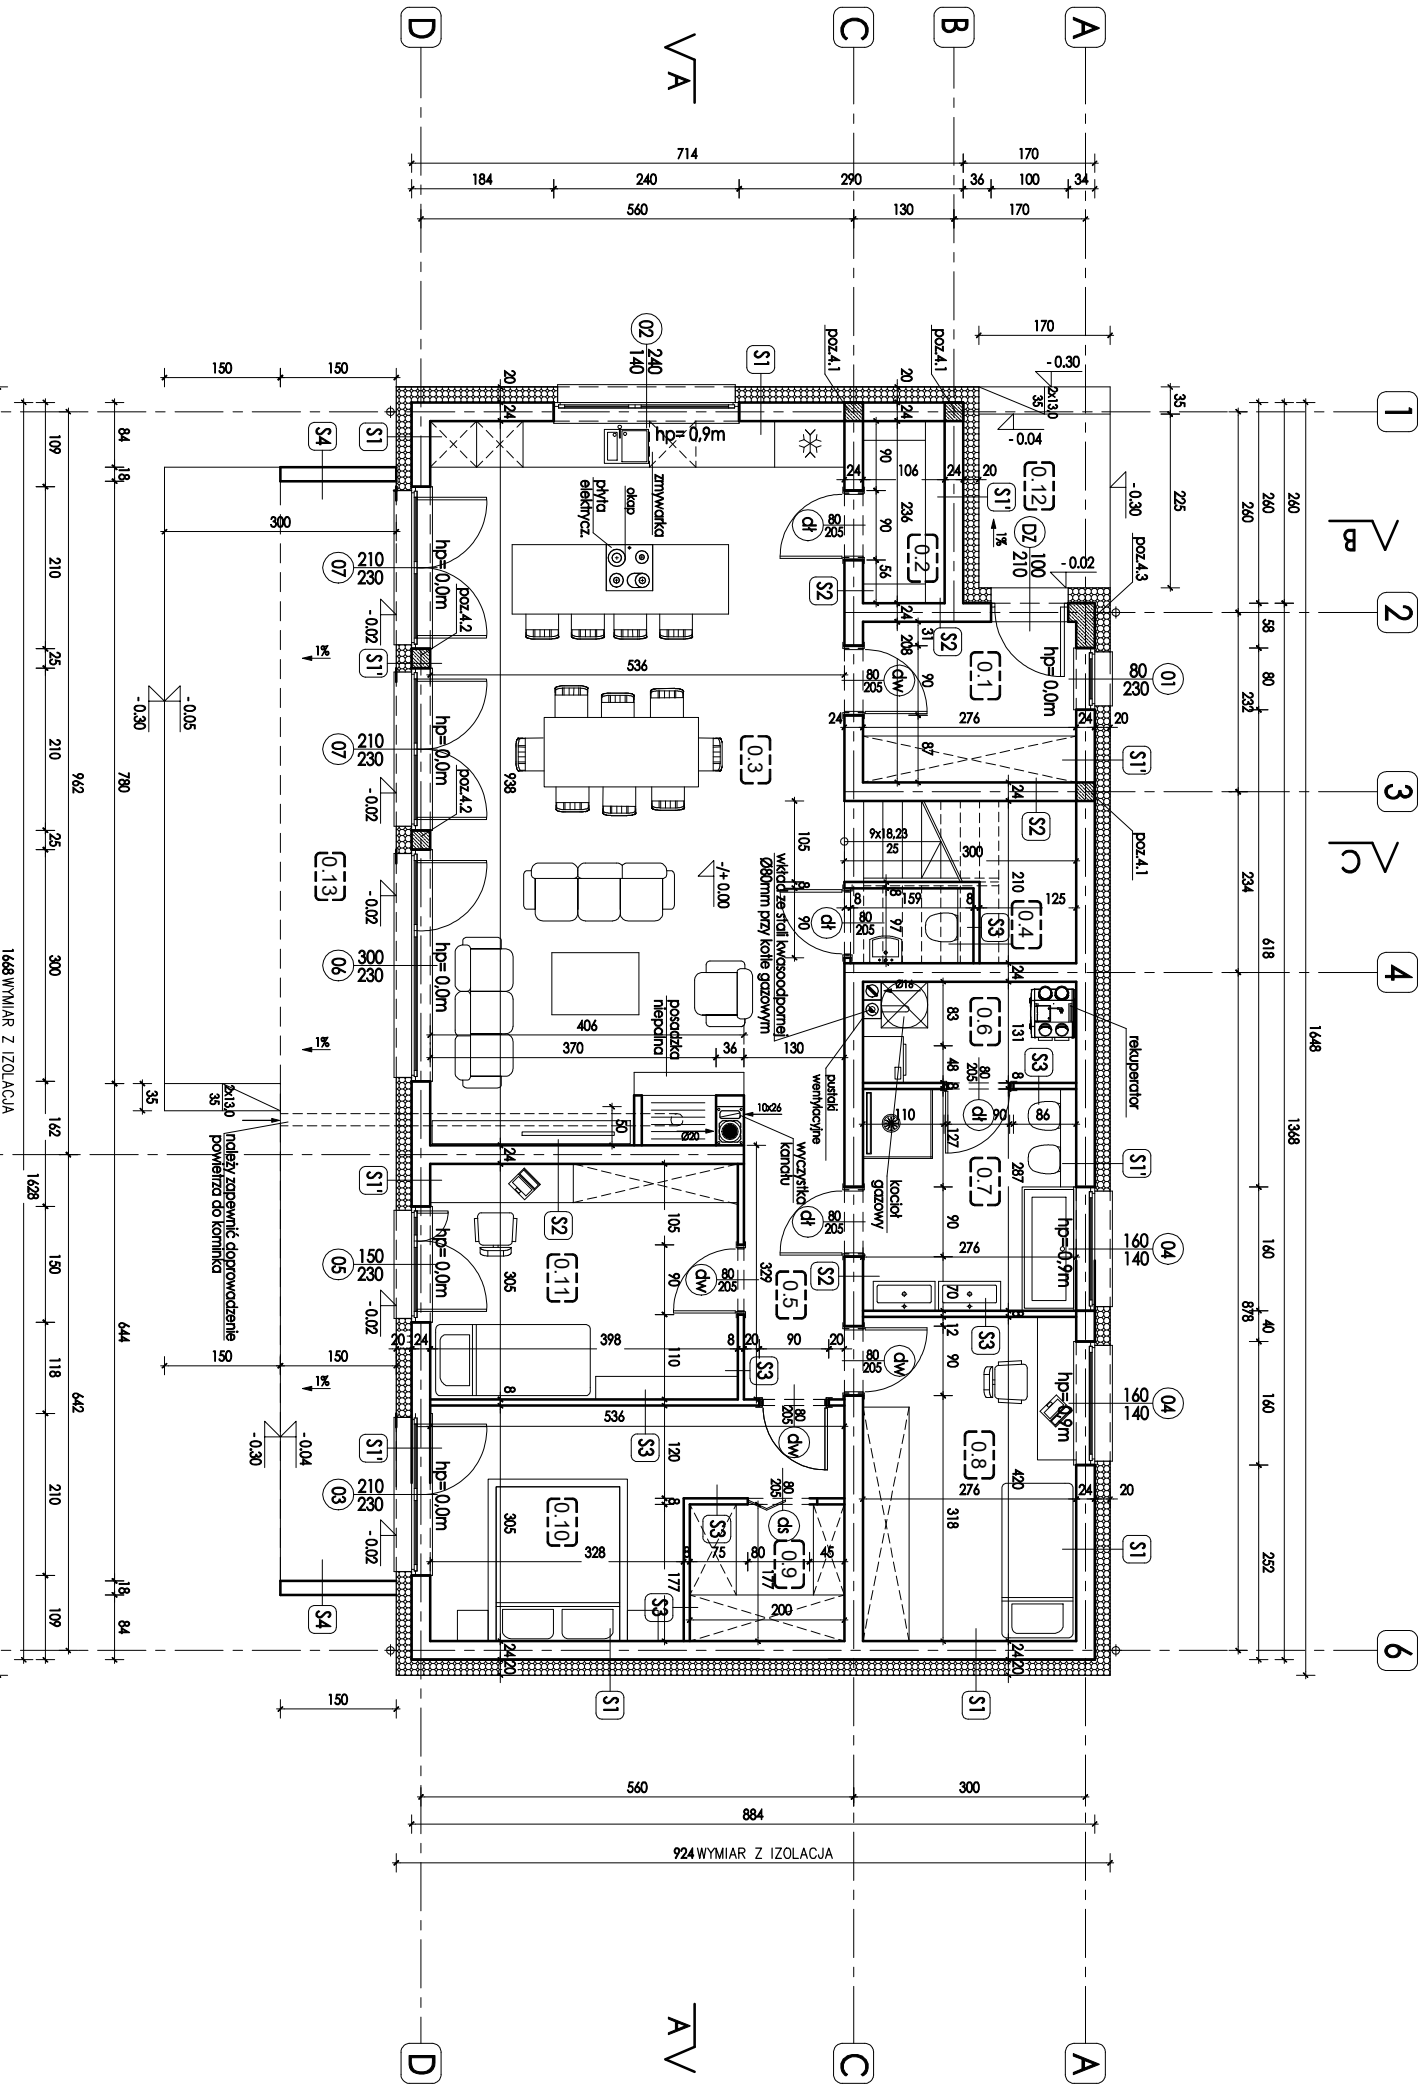

S1 - ściana zewnętrzna U=0,145	
0,3cm	Tynk mineralny na sítce
20,0cm	Stropian lub wełna mineralna $\lambda=0,031\text{ W/m}^2\text{K}$
24,0cm	Pustak silikatowe 24cm
1,5cm	Tynk cementowo-wapienny
S1' - ściana zewnętrzna U=0,145	
Okładzina drewnopodobna	
20,0cm	Stropian lub wełna mineralna $\lambda=0,031\text{ W/m}^2\text{K}$
24,0cm	Pustak silikatowe 24cm
1,5cm	Tynk cementowo-wapienny
S2 - ściana wewnętrzna konstrukcyjna	
1,5cm	Tynk cementowo-wapienny
24,0cm	Pustak silikatowe 24cm
1,5cm	Tynk cementowo-wapienny

S3 - ściana wewnętrzna działowa	
1,5cm	Tynk cementowo-wapienny
8,0cm	Pustak silikatowe 8cm
1,5cm	Tynk cementowo-wapienny
S4 - ściana zewnętrzna	
0,3cm	Tynk mineralny na sítce
18,0cm	Pustak silikatowe 18cm
0,3cm	Tynk mineralny na sítce

POWIERZCHNIE LICZONE WEDŁUG PN-ISO 9836:1997		
Lp.	NAZWA POMIĘSZCZENIA	POW. UŻYT.
01	PRZEDSIÓNEK	5,40m ²
02	SPIŻARNIA	2,40m ²
03	SALON, KUCHNIA, JADALNIA, PŁYTKI CERAM., PARKIET	49,65m ²
04	WC	1,20m ²
05	KOMUNIKACJA	4,19m ²
06	PRAŁNIA+C.O.	3,38m ²
07	ŁAZIENKA	7,75m ²
08	POKÓJ	11,38m ²
09	GARDEROBA	3,43m ²

010	POKÓJ	PANELE PODŁOGOWE	12,25m ²
011	POKÓJ	PANELE PODŁOGOWE	11,93m ²
012	PODEŚĆ WEJŚCIOWY	PŁYTKI CERAM., MROZ. ODP.	4,45m ²
013	TARAS	PŁYTKI CERAM., MROZ. ODP.	34,55m ²

SUMA POWIERZCHNI UŻYTKOWEJ = 113,16m²
SUMA POWIERZCHNI NETTO = 113,16m²
POWIERZCHNIA ZABUDOWY = 155,24m²

EGZEMPLARZ POKAZOWY
CHRONIONY PRAWEM AUTORSKIM

NIE MOŻE BYĆ SPRZEDAWANY
ORAZ STANOWIĆ LEGALNEJ PODSTAWY
POZWOLENIA NA BUDOWĘ I INNYCH DECYZJI

Powielanie i kopiowanie bez zezwolenia zabronione
Ustawa z dn. 4 lutego 1994r.(t.jedn. Dz.U. z 2000r. Nr.80 poz 804

Nazwa / Zawartość projektu		Skala
Rzut przyziemi		1:100
Symbol / Nazwa obiektu		Branda
MURATOR EC383a - NOWATORSKI - projekt 1		Architektura
Obiekt	Nazwa obiektu	
	Dom jednorodzinny wznoszący	
Inwestor		
Adres budowy		
Autor projektu	mgr inż. arch. Grzegorz Kaliciak	Podpis autora projektu
Autor adaptacji	upr nr 09/OB/2010	Data podpisu autora adaptacji
Kancelaria Architektury Grzegorz Kaliciak		Nr Rys.
ul. Ciepła 127/18, 52-013 Wrocław		
tel. +48 600 051 650		
kontakt@kaliciakarchitect.pl, www.kaliciakarchitect.pl		

A-3