


EGZEMPLARZ POKAZOWY

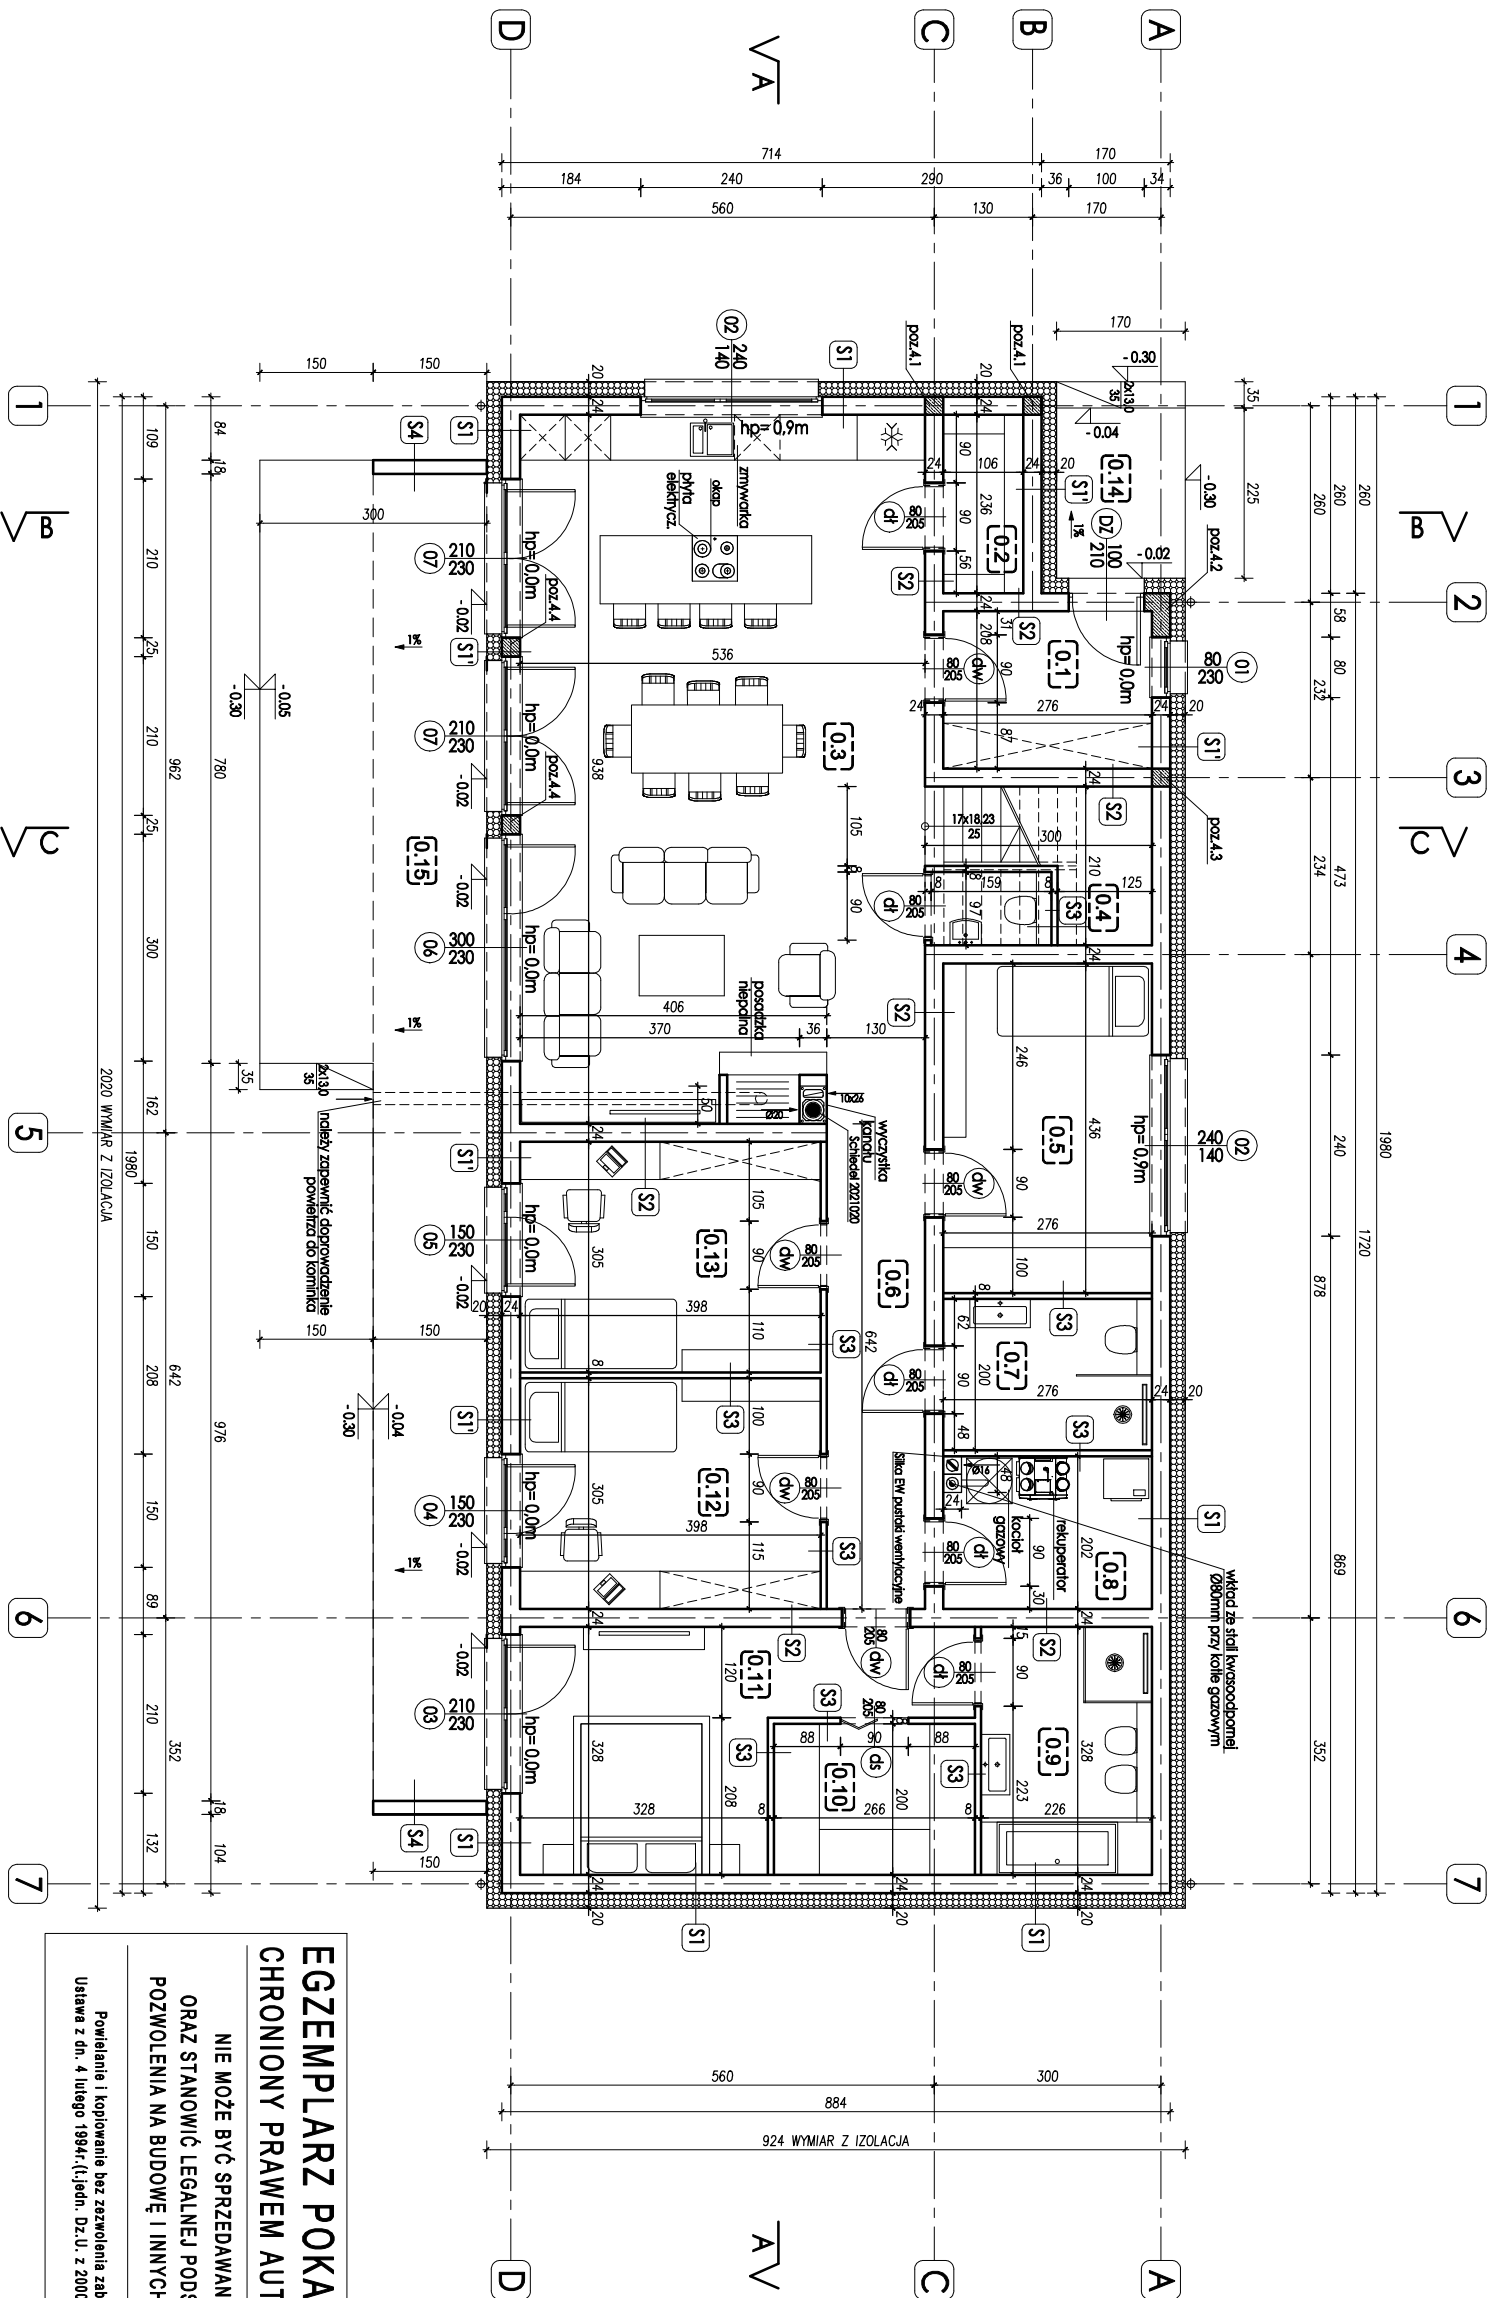

EGZEMPLARZ POKAZOWY

S1 - ściana zewnętrzna U=0,145
0,3cm Tynk mineralny na ściance
20,0cm Styropian lub wełna mineralna λ=0,031 W/m2K
24,0cm Pustak silikotowe 24cm
1,5cm Tynk cementowo-wapienny
S1' - ściana zewnętrzna U=0,145
Okładzina drewnopodobna
20,0cm Styropian lub wełna mineralna λ=0,031 W/m2K
24,0cm Pustak silikotowe 24cm
1,5cm Tynk cementowo-wapienny
S2 - ściana wewnętrzna konstrukcyjna
1,5cm Tynk cementowo-wapienny
24,0cm Pustak silikotowe 24cm
1,5cm Tynk cementowo-wapienny

S3 - ściana wewnętrzna dzielowa
1,5cm Tynk cementowo-wapienny
8,0cm Pustak silikotowe 8cm
1,5cm Tynk cementowo-wapienny
S4 - ściana zewnętrzna
0,3cm Tynk mineralny na ściance
18,0cm Pustak silikotowe 18cm
0,3cm Tynk mineralny na ściance

POWIERZCHNIE LICZONE WEDŁUG PN-ISO 9836:1997			
LP.	NAMNA POMIESZCZENIA	POSAADZKA	POW. UŻYT.
0.1	PRZEDSIÖN	PŁYTKI CERAM.	5,60m ²
0.2	SPIŁARNIA	PŁYTKI CERAM.	2,40m ²
0.3	SAŁON, KUCHNIA, JADALNIA	PŁYTKI CERAM., PARKIET	49,65m ²
0.4	WC	PŁYTKI CERAM.	1,20m ²
0.5	POKOJ	PARKIET	11,80m ²
0.6	KOMUNIKACJA	PARKIET	8,15m ²
0.7	ŁAZIENKA	PŁYTKI CERAM.	5,40m ²
0.8	PRALNIA+C.O.	PŁYTKI CERAM.	5,30m ²
0.9	ŁAZIENKA	PŁYTKI CERAM.	7,25m ²
0.10	GARDERÓBA	PARKIET	5,20m ²
0.11	POKOJ	PARKIET	13,75m ²

0.12	POKOJ	PARKIET	11,90m ²
0.13	POKOJ	PARKIET	11,90m ²
0.14	PODEST WEŚCIOWY	PŁYTKI CERAM., MROZ. ODP.	4,45m ²
0.15	TARAS	PŁYTKI CERAM., MROZ. ODP.	39,50m ²

SUMA POWIERZCHNI UŻYTKOWEJ = 139,85m²
SUMA POWIERZCHNI NETTO = 139,85m²
POWIERZCHNIA ZABUDOWY = 187,70m²

EGZEMPLARZ POKAZOWY
CHRONIONY PRAWEM AUTORSKIM
NIE MOŻE BYĆ SPRZEDAWANY
ORAZ STANOWIĆ LEGALNEJ PODSTAWY
POZWOLENIA NA BUDOWĘ I INNYCH DECYZJI

Powielanie i kopiowanie bez zezwolenia zabronione
Ustawa z dn. 4 lutego 1994r. (t.jedn. Dz.U. z 2000r. Nr. 80 poz 904

Nazwa / Zawartość projektu		Skala
Rzut przyziemia		1:100
Symbol / Nazwa obiektu		Architektura
MURATOR EC383		
Obiekt	Nazwa obiektu	
	Dom jednorodzinny wolno stojący	
Adres budowy		
Autorka projektu	mgr inż. arch. Grzegorz Kallick	Podpis autora projektu
Autorka adaptacji	upr nr 09/OP/01/2010	Data, podpis autora adaptacji
	KALICKI ARCHITEKTURA Grzegorz Kallick ul. ... 1271/9, 52-013 Wrocław tel. ... 600 051 050 kontakt@kallickarchitektura.pl, www.kallickarchitektura.pl	Nr Rys.
KA		A-3