


GZEMPLARZ POKAZOWY

☒ Wykinary otworów w świetle muru pod stolarkę okienną i drzwiową dostosować na budowie po wyborze producenta stolarki.

2. W miejscu projektowanego kominka wzmocnić posadzkę.
3. Posadzkę przed kominkiem wykonać z materiału niepalnego (o szerokości co najmniej 30 cm, sięgającego poza krawędzie drzwiłek po 30 cm; w przypadku paleniska otwartego pas posadzki niepalnej powinien wynosić co najmniej 60cm).

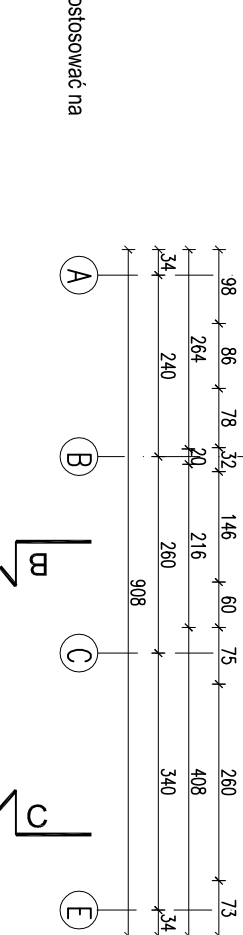

**NIE MOŻE BYĆ SPRZEDAWANY
ORAZ STANOWIĆ LEGALNEJ PODSTAWY
POZWOLENIA NA BUDOWE I INNYCH DECYZJI**

Powielanie i kopiowanie bez zezwolenia zabronione
Ustawa z dnia 4 lutego 1994r. (t.j.edn. Dz.U. z 2000r. Nr.80 poz.90)

Pleczałka znajduje się na wszystkich stronach dokumentacji

SW3	
1.5	tynk cementowo-wapienny
12.0	blocczki z betonu komórkowego
8.0	wetna mineralna
0.5	tynk mineralny na siłce

1 - p. dzienny	parter	1 - kuchnia	parter	1 - wc	parter
2 - p. dzienny	parter	2 - kuchnia	parter	2 - garaż	parter
3 - kotłownia	parter	K - pion kanalizacyjny			
4 - kotłownia	parter				

- kanał dymowy Ø200
- kanał wentylacyjny o pow. 200 cm²

SKALA 1:100	
BRANŻA	
ARCH	
DOM MURATORA 198 – Nowe miejsce	
OBIEKT BUDOWIANY W JEDNORODNYM WOLNO STOJĄCY	
ADRES BUDOWY	
AUTOR PROJEKTU mgr inż. Andrzej Krawczyński ul. Włocławska 104 00-100 Warszawa	
AUTOR ADAPTACJI POKR	
WYKONAWCA W.M. MURATOR PROJEKT	
INSTRUKCJA Sp. z o.o.	
KOD PROJEKTU M198 – 2016	