


$$\begin{array}{r} +6.59 \\ \hline \end{array}$$

	dachówka płaska
4.0	łaty drewniane
2.5	kontrłaty drewniane
	wiatroizolacja wysokopoprzeczuszczała
20.0	krówki drewniane

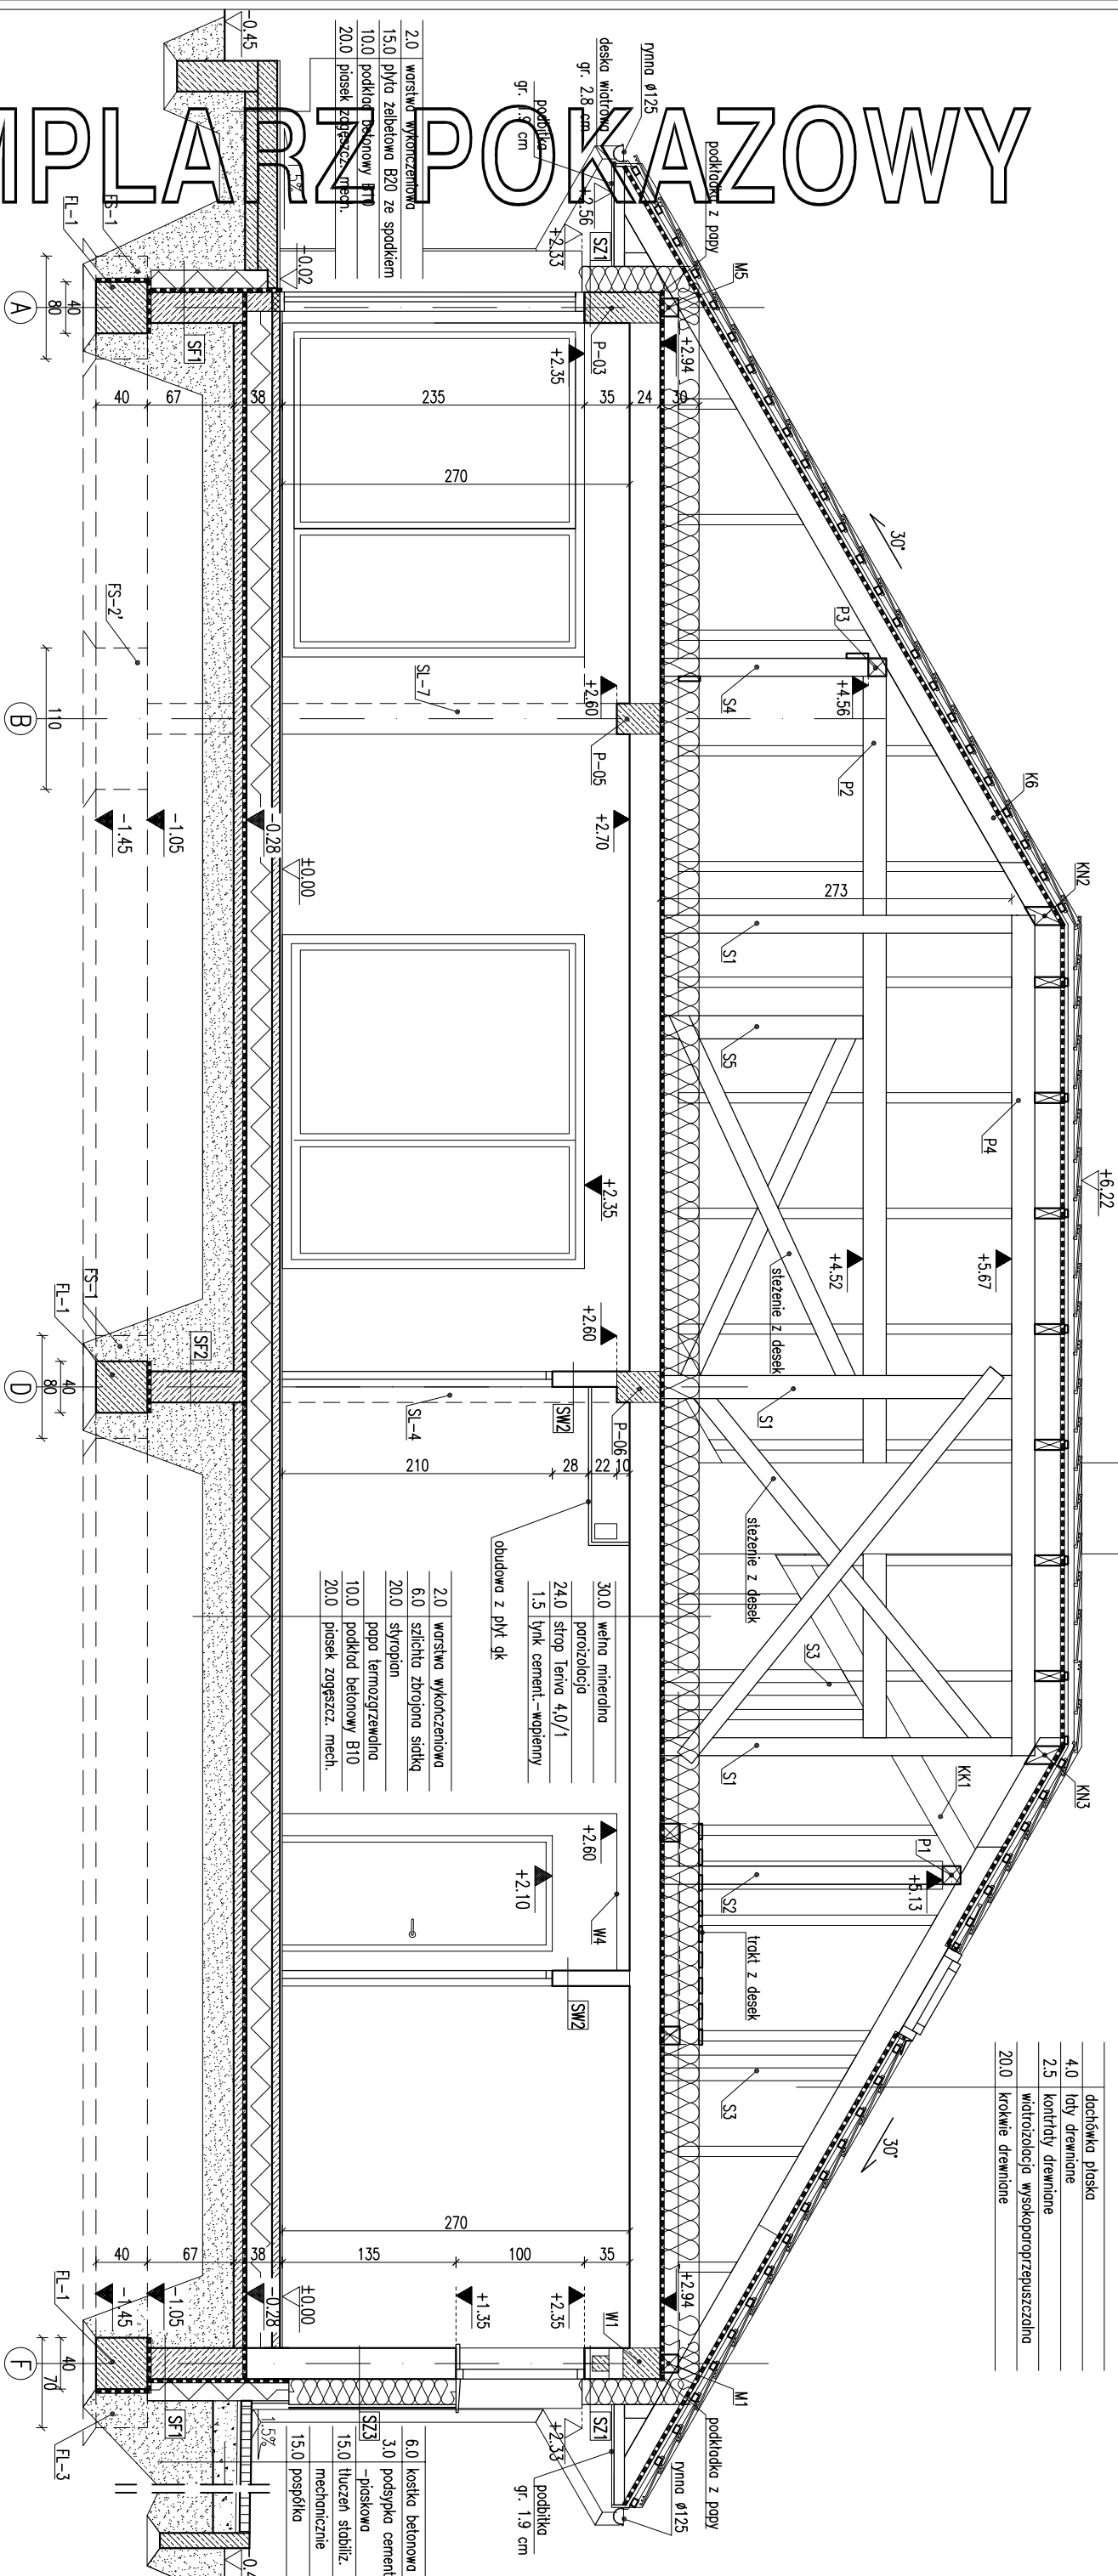

20	warstwa wykończona
150	pyła żelazowa B20 ze spodem
100	podkład betonowy B10
200	piasek zagęszcz. mech.

30,0	wetna mineralna parozalocja
24,0	strop ienjo 4,0/1
1,5	tylnk cement.-wapienny
towa z plyt gk	
2,0	warszko wykonozienowa
6,0	szlichto zbrojono siatkq styropian
20,0	papo termozgrzewalno poklad betonowy B10
20,0	piadek zozgczcz. mech.

6.0	kostka betonowa
3.0	podsyпка cementowa
SZ3	-piaskowa
15.0	tluszcz stabiliz.
	mechanicznie
15.0	pospółka

5.1		
24.0	bloczki betonowe	
2	2 x dysperbit	
17.0	styropian	
5.2	klej nośnik	
24.0	blozki klinierowe pow. poz. terenu	
24.0	bloczki betonowe	
2	2 x dysperbit	
17.0	styropian	
12.0	cegła klinierowa/	
	bloczek bet. poniżej poz.terenu	

Sf4	
24.0	blozki betonowe
	2 x dysperbit
10.0	styropion
	klej na soidce
2.0	płytki klinikirowe
Sz1	
1.5	tynk cementowo-wapienny
24.0	blozki z betonu komórkowego
20.0	styropion
0.5	tynk mineralny
Sz2	
1.5	tynk cementowo-wapienny
24.0	blozki z betonu komórkowego
20.0	styropion
12.0	cegła klinikirowo

SZ3	
1.5	tylnk cementowo-wapienny
24.0	blocki z betonu komórkowego
20.0	styropian /ruszt
0.5	zaprawa klejowa no siatce
2.0	puszka powietrzna /ruszt
1.0	laminat drewnopodobny
SZ4	
1.5	tylnk cementowo-wapienny
24.0	blocki z betonu komórkowego
13.0	styropian /ruszt
0.5	zaprawa klejowa no siatce
2.0	puszka powietrzna /ruszt
1.0	laminat drewnopodobny

SW1	1.5 tynk cementowo-wapienny 24.0 bloczki z betonu komórkowego 1.5 tynk cementowo-wapienny
SW2	1.5 tynk cementowo-wapienny 12.0 bloczki z betonu komórkowego 1.5 tynk cementowo-wapienny
SW3	1.5 tynk cementowo-wapienny 12.0 bloczki z betonu komórkowego 5.0 wełna mineralna 0.5 tynk mineralny na siatce

Lwega: Powielanie i kopiowanie bez zezwolenia zabronione
Wymiany otworów w świetłociennej pod siatkę (czarna, niebieska, biała) w domu... N.80 poz.900
dostosować na budowie po wyborze producenta stolarzki.

EGZEMPLARZ POKAZOWY CHRONIONY PRAWEM AUTORSKIM

NIE MOŻE BYĆ SPRZEDAWANY

**ORAZ STANOWIĆ LEGALNEJ PODSTAWY
POZWOLENIA NA BUDOWE I INNYCH DECYZJI**

Powielanie i kopiowanie bez zezwolenia zabronione

000 wyborze producenta stolarki.

PRZEBUDOWA A-A		BRANŻA		Skala: 1:50	
DOM Murator M178		Nowe możliwości – projekt I			
OBJEKT	BUDNIEK SĄDOWY RODZINNY WIELKOŚCISTOJĄCY				
ADRES BUDOWY					
AUTOR PROJEKTU	mgr inż. arch. Ewa Krawiec upr. nr BŁ-Pd0000000/2004	Popełnił			
AUTOR ADAPTACJI		Popełnił			
WYMAGANIA	M.M. MURATOR PROJEKT	nr. rys.		A5	
PROJEKTOWAŁ	Sp. z o.o.	nr. rys.		A5	
PROJEKTOWAŁ		nr. rys.		A5	