


EGZEMPLARZ POKAZOWY


EGZEMPLARZ POKAZOWY

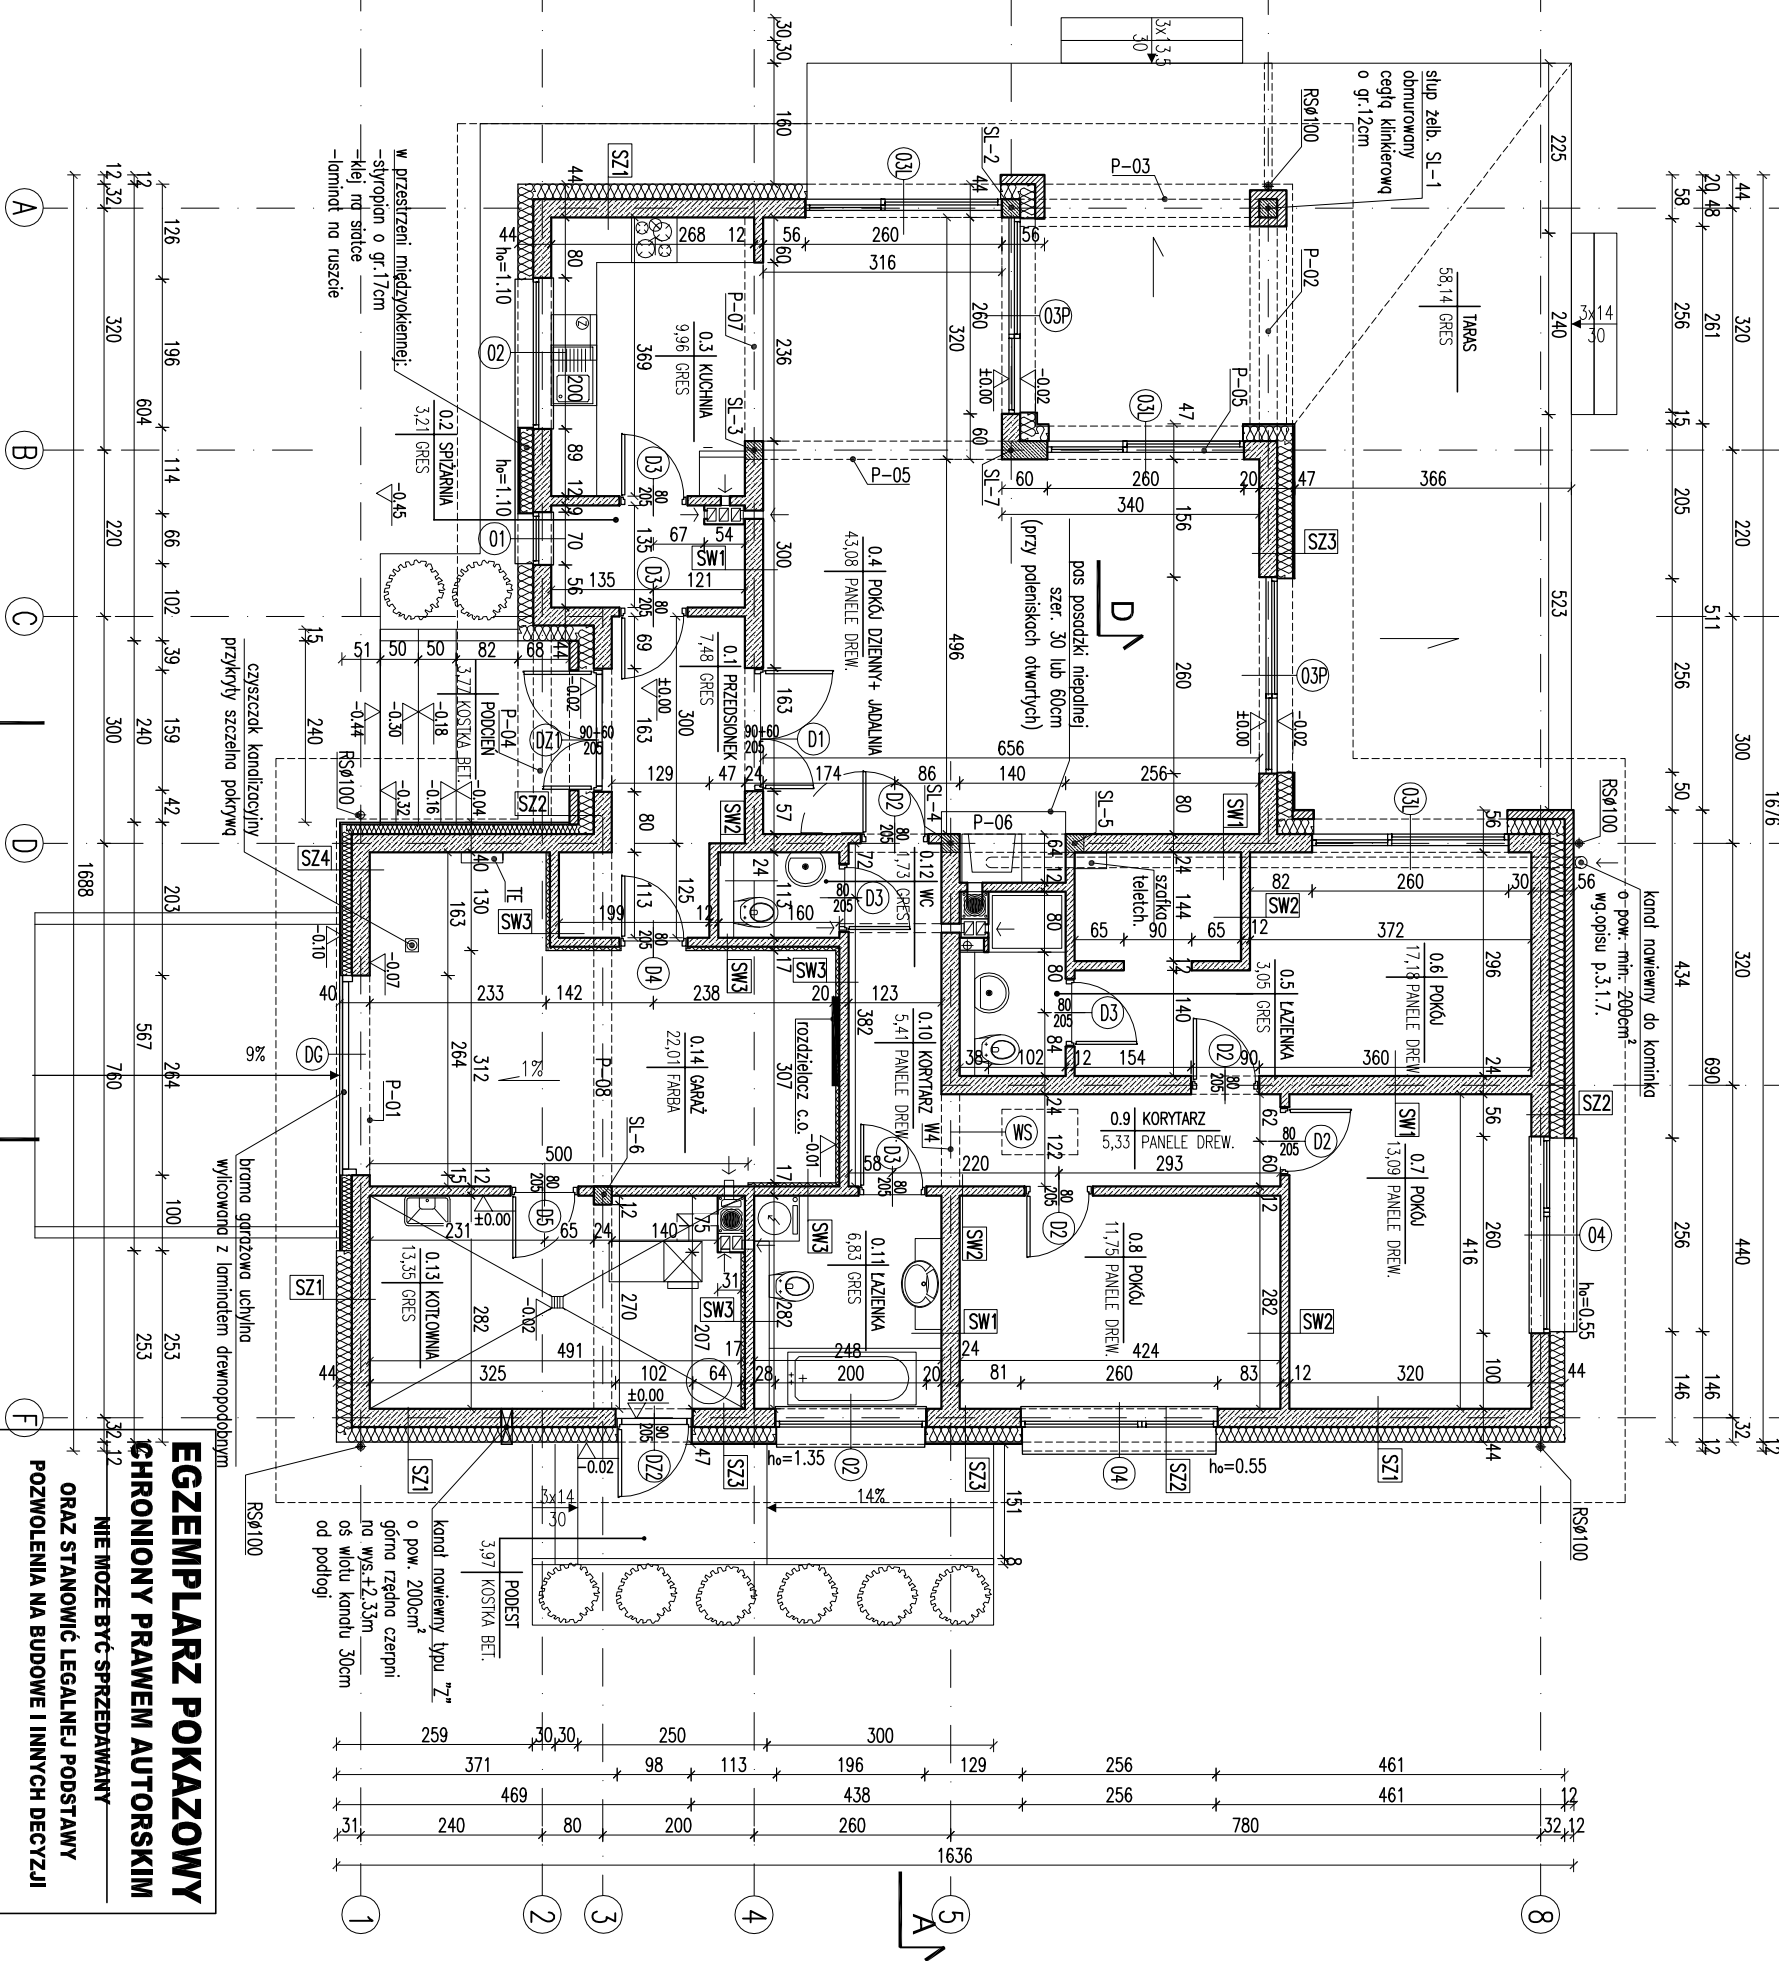

EGZEMPLARZ POKAZOWY
CHRONIONY PRAWEM AUTORSKIM
NIE MOZE BYC SPRZEDAWANY
ORAZ STANOWIC LEGALNEJ PODSTAWY
POZWOLENIA NA BUDOWE I INNYCH DECYZJI

Uwaga:
Ustawa z dnia 4 lipca 1994r. (t.j. Dz.U. z 2000r. Nr. 80, poz. 904)
Wymiary otworów w świetle muru pod słoneczną okienką i bliznową
bądź inną, nie należy się na podstawie słonecznej dokumentacji
W miejscu projektowanego kominka zmniejszyć posadzkę.

RODZAJE ŚCIAN	
SF1	
24.0	błoczek betonowe
2 x dysperbit	
17.0	styropian
keł na siatce	
2.0 prętki klinkierowe	pow. poz. terenu
SF2	
24.0	błoczek betonowe
SF3	
24.0	błoczek betonowe
2 x dysperbit	
17.0	styropian
12.0	cegła klinkierowa/
błoczek bet. poniżej poziomu	
SF4	
24.0	błoczek betonowe
2 x dysperbit	
10.0	styropian
keł na siatce	
2.0 prętki klinkierowe	
SZ1	
1.5	tylnik cementowo-wapienny
24.0	błoczek z betonu komórkowego
20.0	styropian
0.5	tylnik mineralny
SZ2	
1.5	tylnik cementowo-wapienny
24.0	błoczek z betonu komórkowego
20.0	styropian
12.0	cegła klinkierowa
SZ3	
1.5	tylnik cementowo-wapienny
24.0	błoczek z betonu komórkowego
13.0	styropian/ruszt
0.5	zaprawa klejowa na siatce
2.0	puszka powietrzna/ruszt
1.0	laminat drewnopodobny
SZ4	
1.5	tylnik cementowo-wapienny
24.0	błoczek z betonu komórkowego
1.5	tylnik cementowo-wapienny
SW1	
1.5	tylnik cementowo-wapienny
24.0	błoczek z betonu komórkowego
1.5	tylnik cementowo-wapienny
SW2	
1.5	tylnik cementowo-wapienny
12.0	błoczek z betonu komórkowego
1.5	tylnik cementowo-wapienny
SW3	
1.5	tylnik cementowo-wapienny
12.0	błoczek z betonu komórkowego
5.0	włno mineralne
0.5	tylnik mineralny na siatce

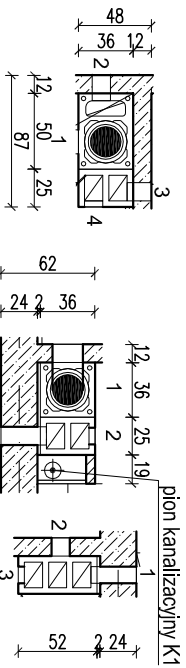

- 1 - kotłownia parter
- 2 - garaż parter
- 3 - łazienka parter
- 4 - kotłownia parter
- 1 - p.dzienny parter
- 1 - łazienka parter
- 2 - łazienka parter
- 3 - wc parter
- 1 - pokój dzienny parter
- 2 - kuchnia parter
- 3 - spiżarnia parter
- kanał dymowy Ø200
- kanał wentylacyjny o pow. 200 cm²

KRZYŻ PARTERU

DOM MURATOR	M176a - Nowe możliwości - wariant I	ARCH
OBIEKT	BUDOWA JEDNORODZINNY WOLNO STOJĄCY	
ADRES		
BUDOWY		
AUTOR PROJEKTU	mgr inż. W.M. MURATOR	PODS
AUTOR ADAPTACJI	mgr inż. W.M. MURATOR	PODS
WZNAJEMCA	W.M. MURATOR	NR RYS
PROJEKT	Sp. z o.o.	A2
		M176a - 2015