


EGZEMPLARZ POKAZOWY

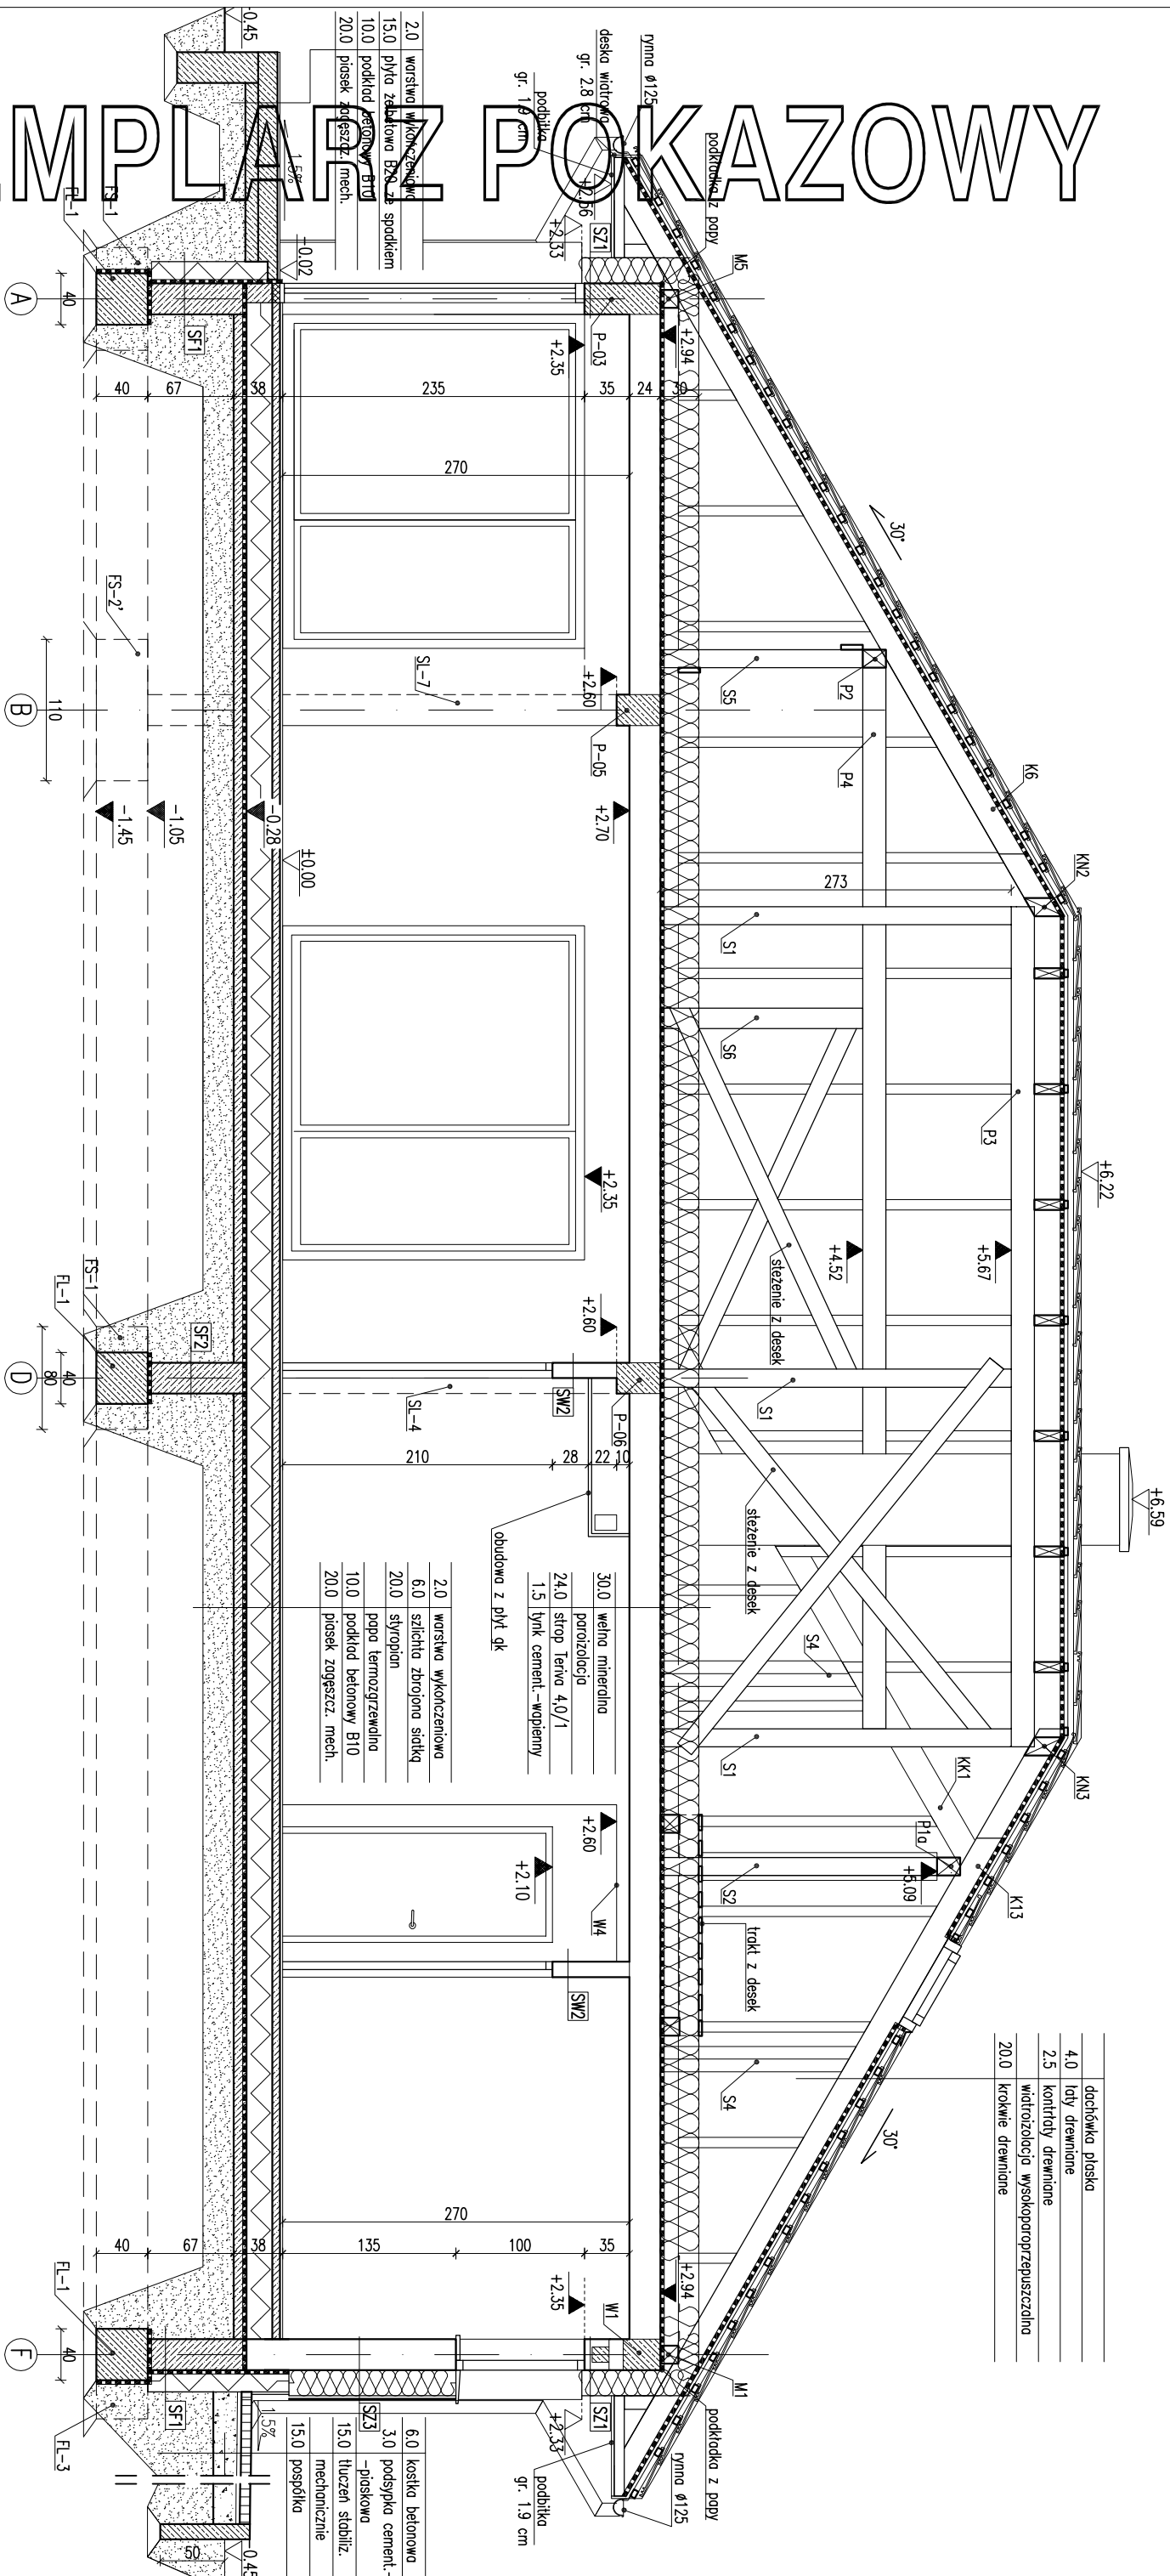

EGZEMPLARZ POKAZOWY

NIE MOŻE BYĆ SPRZEDAWANY

**ORAZ STANOWIĆ LEGALNEJ PODSTAWY
POZWOLENIA NA BUDOWE I INNYCH DECYZJI**

Powielanie i kopiowanie bez zezwolenia zabronione
Ustawa z dnia 4 lutego 1994r. (t.jedn. Dz.U. z 2000r. Nr.80 poz.904)

Pleczałtka znajduje się na wszystkich stronach dokumentacji

PRZEBUDOWA		BRANŻA		1:50	
DOM MURATOR M7B		Nowe możliwości – element II		ARCH	
OBIEKT	BUDYNEK SZKOLNO-WYCHOWAWCZY	STOJĄCY			
ADRES BUDOWY					
AUTOR PROJEKTU	mgr inż. arch. Ewa Kwiatkowska upr. nr Bt.-P.000014/2004				
AUTOR ADAPTACJI	PDPDS				
WYMAGANIA	M.M. MURATOR PROJEKT				
PROJEKT	Sp. z o.o.				
					MS RIS
					A5
					INSTRUKCJA – 201