


Uwaga:
Pierwsze warstwy ścian zewnętrznych (do poziomu gruntu 50cm nad terenem, wykonać z cegły pełnej klasy 15 na zaprawie cement-wapno-siarczki 1:5. Wymiary otworów w świetle muru pod siatką okien i drzwi nie uwzględniać. Dostosować na budowie po wyborze producenta siłarki.

EGZEMPLARZ POKAZOWY

	dachówka płaska
4.0	łaty drewniane
2.5	kontrole drewniane
	wiatroizolacja wysokoproporzeczcząca
20.0	krówki drewniane

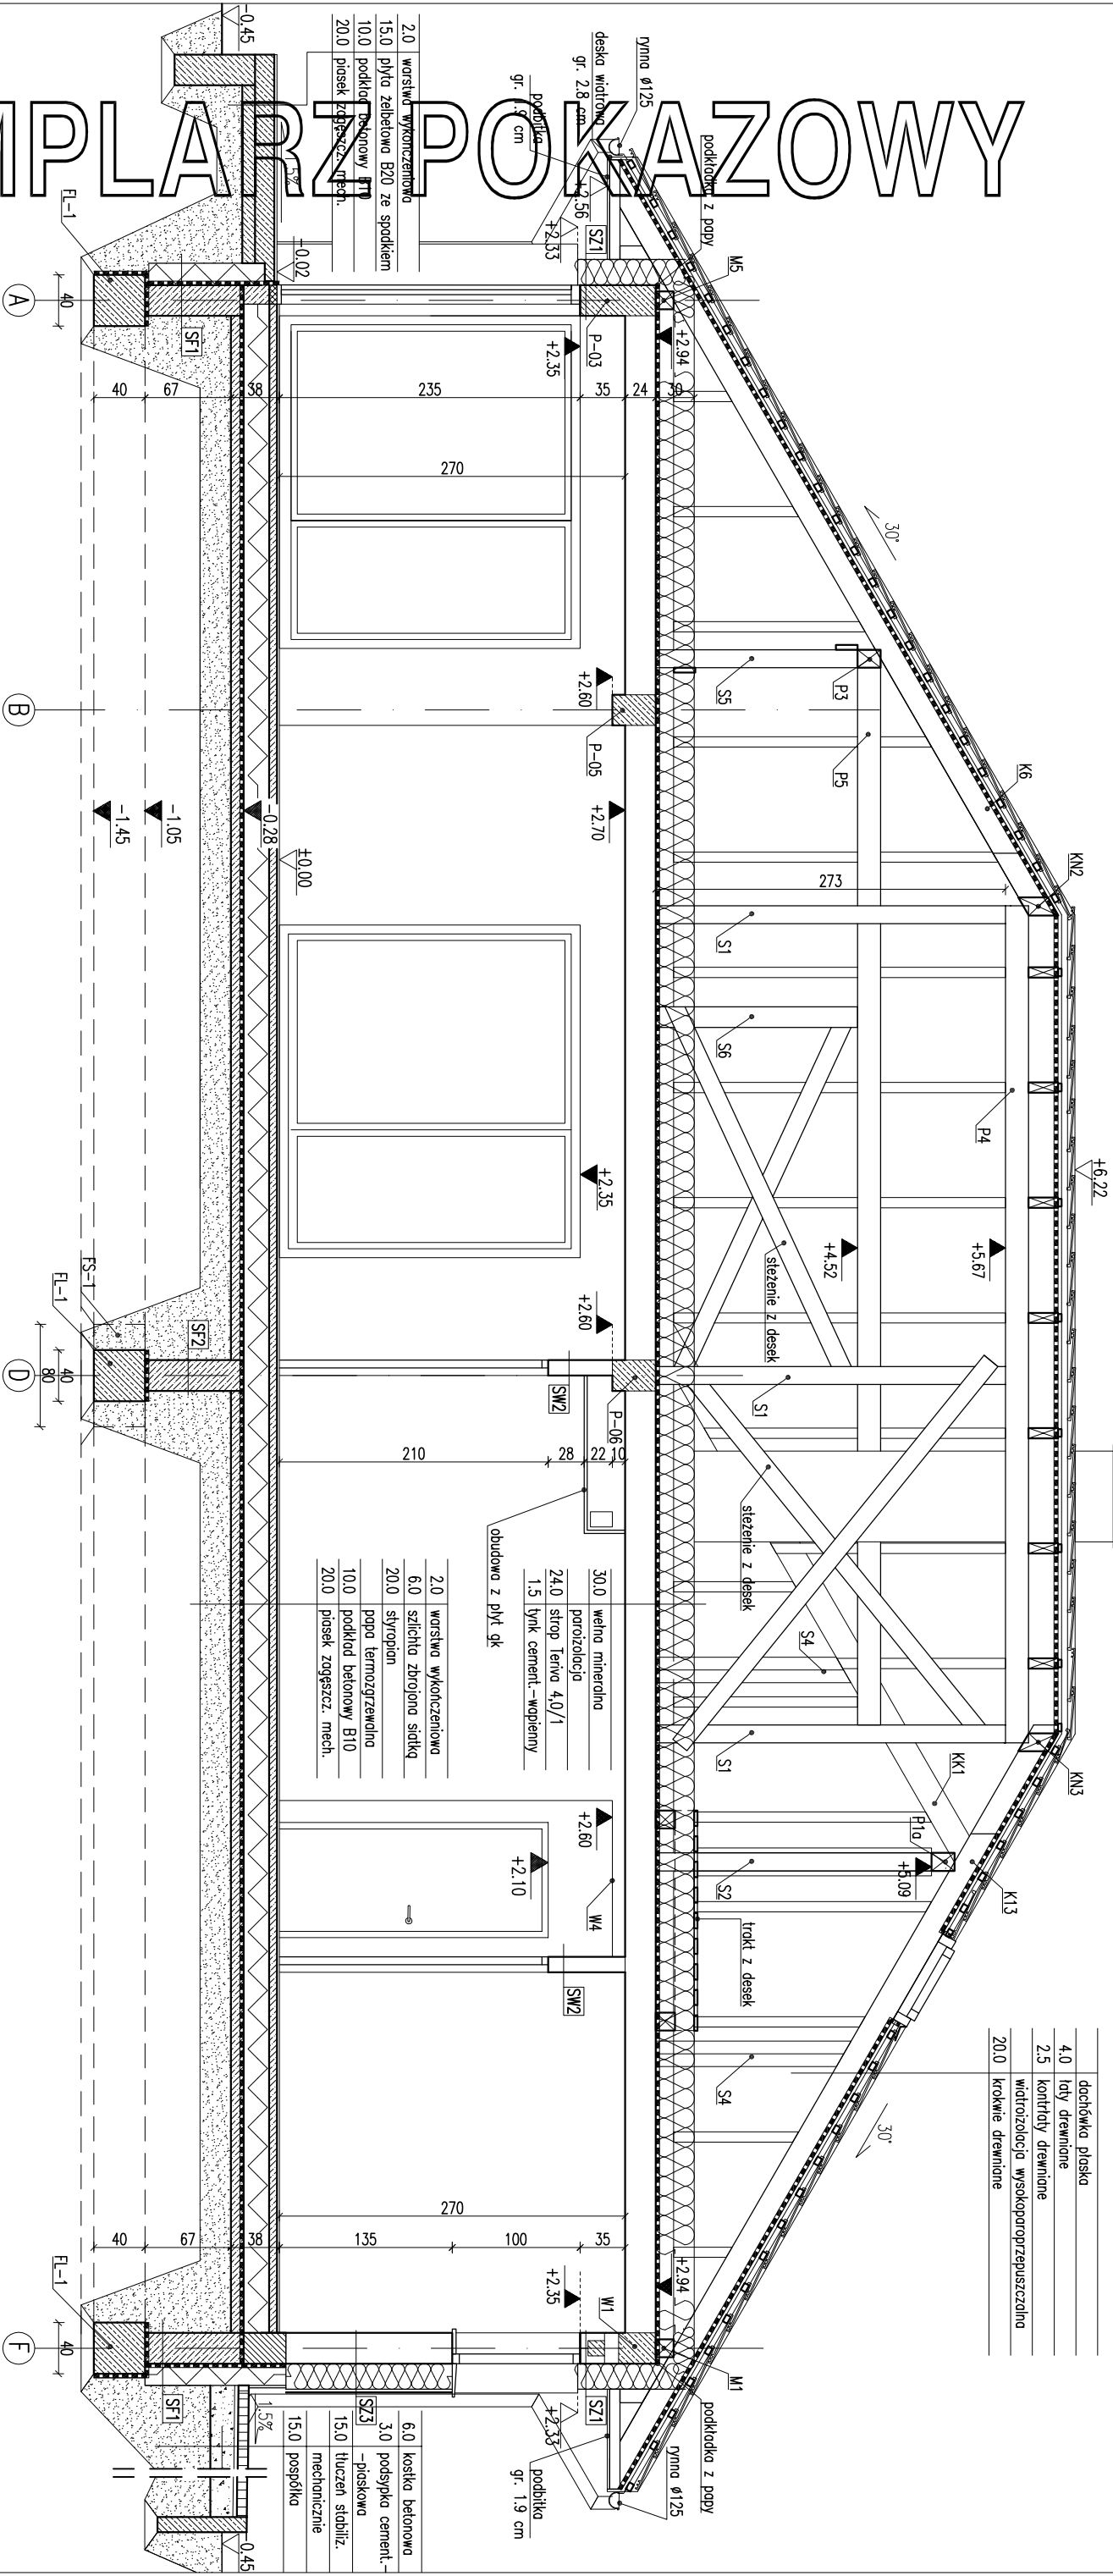

RODZAJ ŚCIANY	
SF1	
24.0	blocki betonowe
2	x dysperbit
17.0	styropian
	klej na siatkę
2.0	plytki klinkierowe-pow.poz.terenu
SF2	
24.0	blocki betonowe

SZ1	
1.5	tylnk cementowo-wapienny
24.0	blocki z betonu komórkowego
20.0	styropian
0.5	tylnk mineralny
SZ2	
1.5	tylnk cementowo-wapienny
24.0	blocki z betonu komórkowego
20.0	styropian
12.0	cegła klinkierowa

SZ3	
1.5	tylnk cementowo-wapienny
24.0	blocki z betonu komórkowego
20.0	styropian
0.5	zaprawa klejowa na siłce
2.0	puszka powietrzna/ruszt
1.0	laminat drewnopodobny
SZ4	
1.5	tylnk cementowo-wapienny
24.0	blocki z betonu komórkowego
10.0	styropian/ruszt
0.5	zaprawa klejowa na siłce
2.0	puszka powietrzna/ruszt
1.0	laminat drewnopodobny

SW1	
1.5	tylnk cementowo-wapienny
24.0	blocki z betonu komórkowego
1.5	tylnk cementowo-wapienny
SW2	
1.5	tylnk cementowo-wapienny
12.0	blocki z betonu komórkowego
1.5	tylnk cementowo-wapienny
SW3	
1.5	tylnk cementowo-wapienny
24.0	blocki z betonu komórkowego
20.0	wełna mineralna
0.5	tylnk mineralny na siłce
SW4	
1.5	tylnk cementowo-wapienny
12.0	blocki z betonu komórkowego
8.0	wełna mineralna
0.5	tylnk mineralny na siłce

PRZECRÓJ A-A

1:50

DOM Murator M176

Nowe możliwości

OBIEKT

BUDYNEK WYKONCZĄCZNY WŁASNOŚCI

ADRES

BUDOWY

AUTOR PROJEKTU

mgr inż. arch. Ewa

AUTOR ADAPTACJI

upr. nr BL-Pd04/2004

WYMAGANIA

WYMAGANIA

PROJEKT

PROJEKT

BRANŻA

ARCH

NR RYS

A5

Sp. z o.o.

2013