



Egzemplarz pokazowy

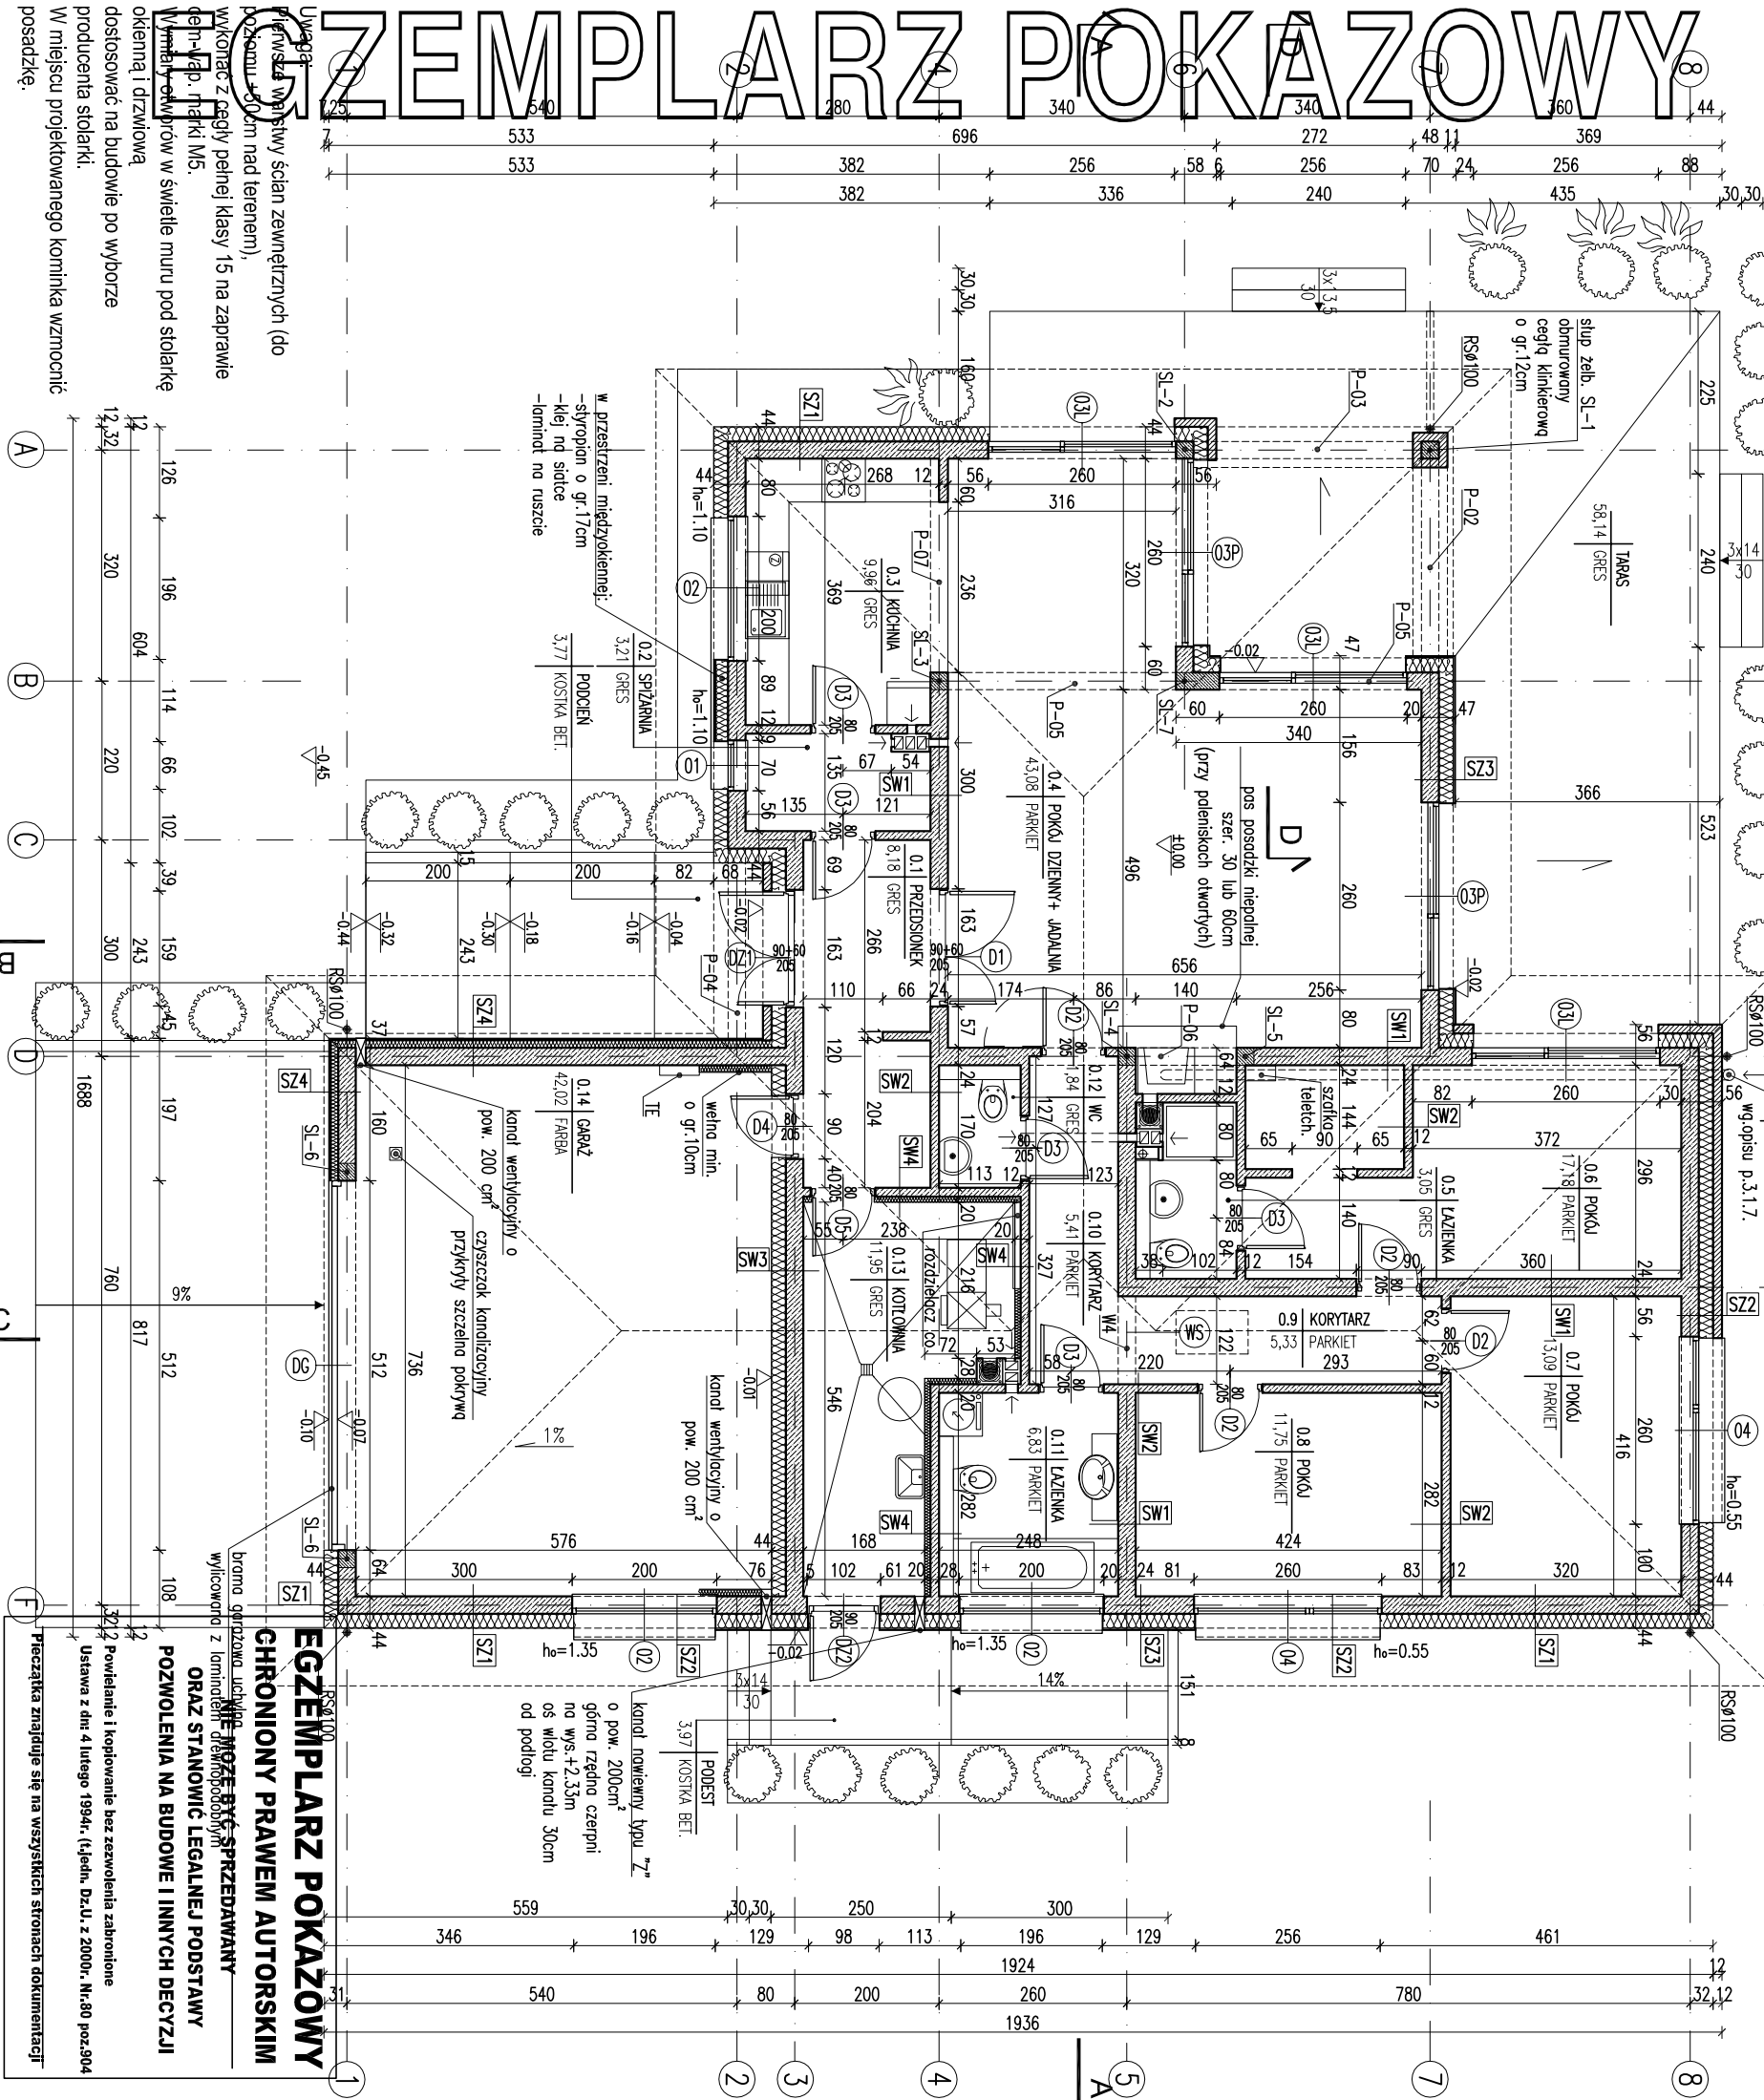

RODZAJE ŚCIAN	
SF1	24.0 bloczki betonowe 2 x dysperbit
SF2	2.0 płytki klinkierowe pow.poz.terenu
SF3	24.0 bloczki betonowe 2 x dysperbit
SF4	24.0 bloczki betonowe 2 x dysperbit
SW1	1.5 tynk cementowo-wapienny 24.0 bloczki z betonu komórkowego
SW2	1.5 tynk cementowo-wapienny 12.0 bloczki z betonu komórkowego
SW3	1.5 tynk cementowo-wapienny 24.0 bloczki z betonu komórkowego
SW4	1.5 tynk cementowo-wapienny 12.0 bloczki z betonu komórkowego
SZ1	1.5 tynk cementowo-wapienny 24.0 bloczki z betonu komórkowego
SZ2	1.5 tynk cementowo-wapienny 24.0 bloczki z betonu komórkowego
SZ3	1.5 tynk cementowo-wapienny 24.0 bloczki z betonu komórkowego
SZ4	1.5 tynk cementowo-wapienny 24.0 bloczki z betonu komórkowego

1 - kotłownia	parter	1 - p.dzienny	parter	1 - pokój dzienny	parter
2 - kotłownia	parter	2 - łazienka	parter	2 - kuchnia	parter
3 - łazienka	parter	3 - wc	parter	3 - spiżarnia	parter
- kanał dymowy Ø200					
- kanał wentylacyjny o pow. 200 cm²					

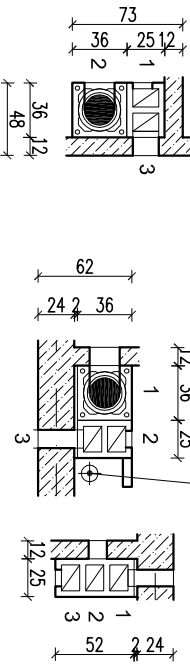

W.M. MURATOR PROJEKT

Sp. z o.o.

W.M. MURATOR PROJEKT

nr RS

A2

M176 - 2013

ARCH

BRANŻA

SKALA

1:100

ARCH

BRANŻA