


RYSUNEK POKAZOWY

RYSUNEK POKAZOWY

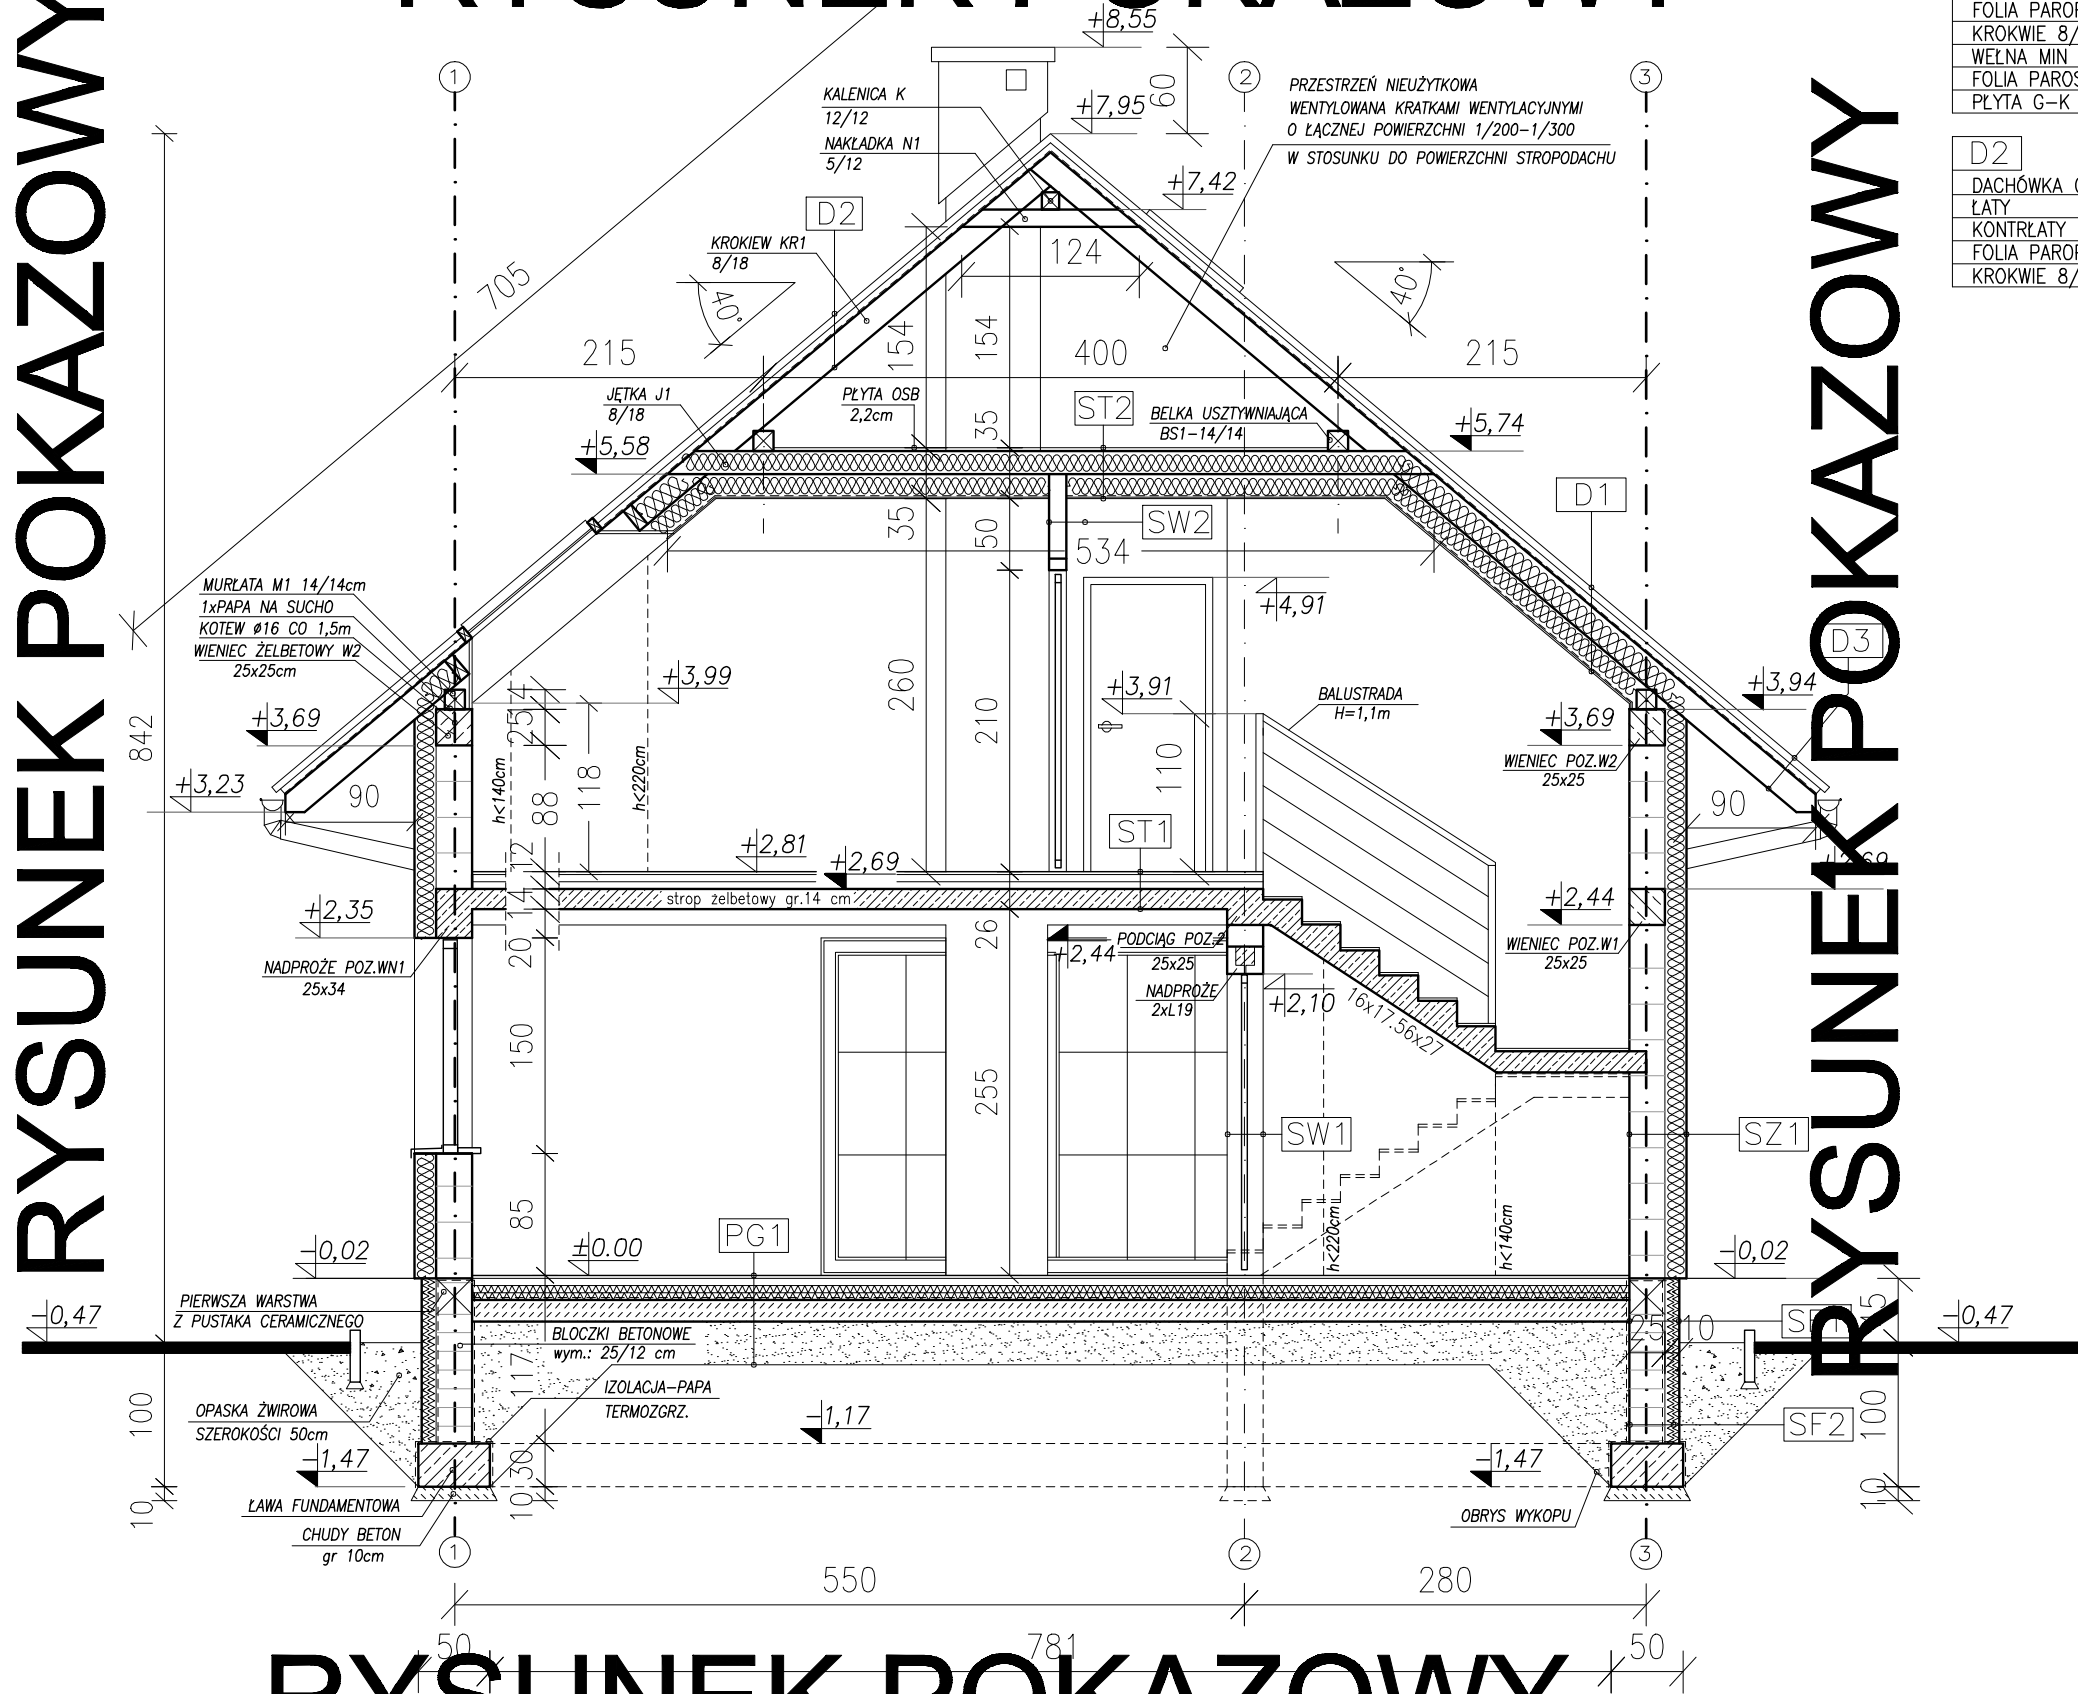

RYSUNEK POKAZOWY

D1	DACHÓWKA CERAMICZNA
ŁATY	5/6 cm
KONTRŁATY	4/5 cm
FOLIA PAROPRZEPUSZCZALNA	
KROKWIĘ 8/18,0cm/WEŁNA MIN. 15,0 cm	
WEŁNA MIN	15,0 cm
FOLIA PAROSZCZELNA	
PŁYTA G-K NA STELAŻU ALUMIN. 1,25 cm	

D2	DACHÓWKA CERAMICZNA
ŁATY	5/6 cm
KONTRŁATY	4/5 cm
FOLIA PAROPRZEPUSZCZALNA	
KROKWIĘ 8/18,0cm	

D3	DACHÓWKA CERAMICZNA
ŁATY	5/6 cm
KONTRŁATY	4/5 cm
FOLIA PAROPRZEPUSZCZALNA	
DESKOWANIE OKAPU	
KROKWIĘ 8/18,0cm	

ST1	PŁYTKI CERAM./PANELE PODŁ.	2,0 cm
	WYLEWKA BET.	5,0 cm
	FOLIA PE	
	STYROPIAN EPS 100	5,0 cm
	STROP ŻELBETOWY	14,0 cm
	TYNK CEM.-WAP	1,5 cm

ST2	PŁYTA OSB	2,2 cm
	JEŹKA 18 cm/WEŁNA MIN.	15,0 cm
	WEŁNA MIN	15,0 cm
	FOLIA PAROSZCZELNA	
	PŁYTA G-K NA STELAŻU ALUMIN.	1,25 cm
	MOCOWANA DO JEŹEK	

PG1	PŁYTKI CERAM./PANELE PODŁ.	2,0 cm
	WYLEWKA BET.	5,0 cm
	FOLIA PE	
	STYROPIAN EPS 100	15,0 cm
	PAPA TERMOZGRZEWALNA	
	CHUDY BETON	15,0 cm
	PIASEK ZAGĘSZCZONY	20,0 cm

SZ1	TYNK CIENKOWARSTWOWY	0,2 cm
	STYROPIAN EPS 70	15,0 cm
	PUSTAK POROTHERM	25,0 cm
	TYNK CEM.-WAP.	1,5 cm

SF1	ściana cokołowa
PŁYTKA KLINKIEROWA	
STYRODUR	10,0cm
IZOLACJA PIONOWA	
BŁOCZEK BETONOWY	25,0cm
IZOLACJA PIONOWA	

SF2	
FONDALINE	
STYRODUR	10,0cm
IZOLACJA PIONOWA	
BŁOCZEK BETONOWY	25,0cm
IZOLACJA PIONOWA	

PRZEKRÓJ A-A		SKALA	1:50
DOM Murator Ciepły o ŚWICIE		BRANŻ	ARCH.
OBIEKT	JEDNORÓDZINNY DOM WOLNO STOJĄCY		
ADRES BUD			
INWESTOR			
AUTOR KONCEPCJI	mgr inż. arch. Izabela Mioda upr. nr 57/00	PODPIS	
AUTOR PROJEKTU	mgr inż. arch. Izabela Mioda upr. nr 57/00	PODPIS	
AUTOR ADAPTACJI		PODPIS	
PRACOWNIA PROJEKTOWA I.M. PROJEKTY		NR RYS.	A8
www.IMPROJEKTY.pl			
44-240 ZORY SZCZARYSKA 25 tel.: 606 75 27 38, 32 43 43 345			
			10-2012 R.