

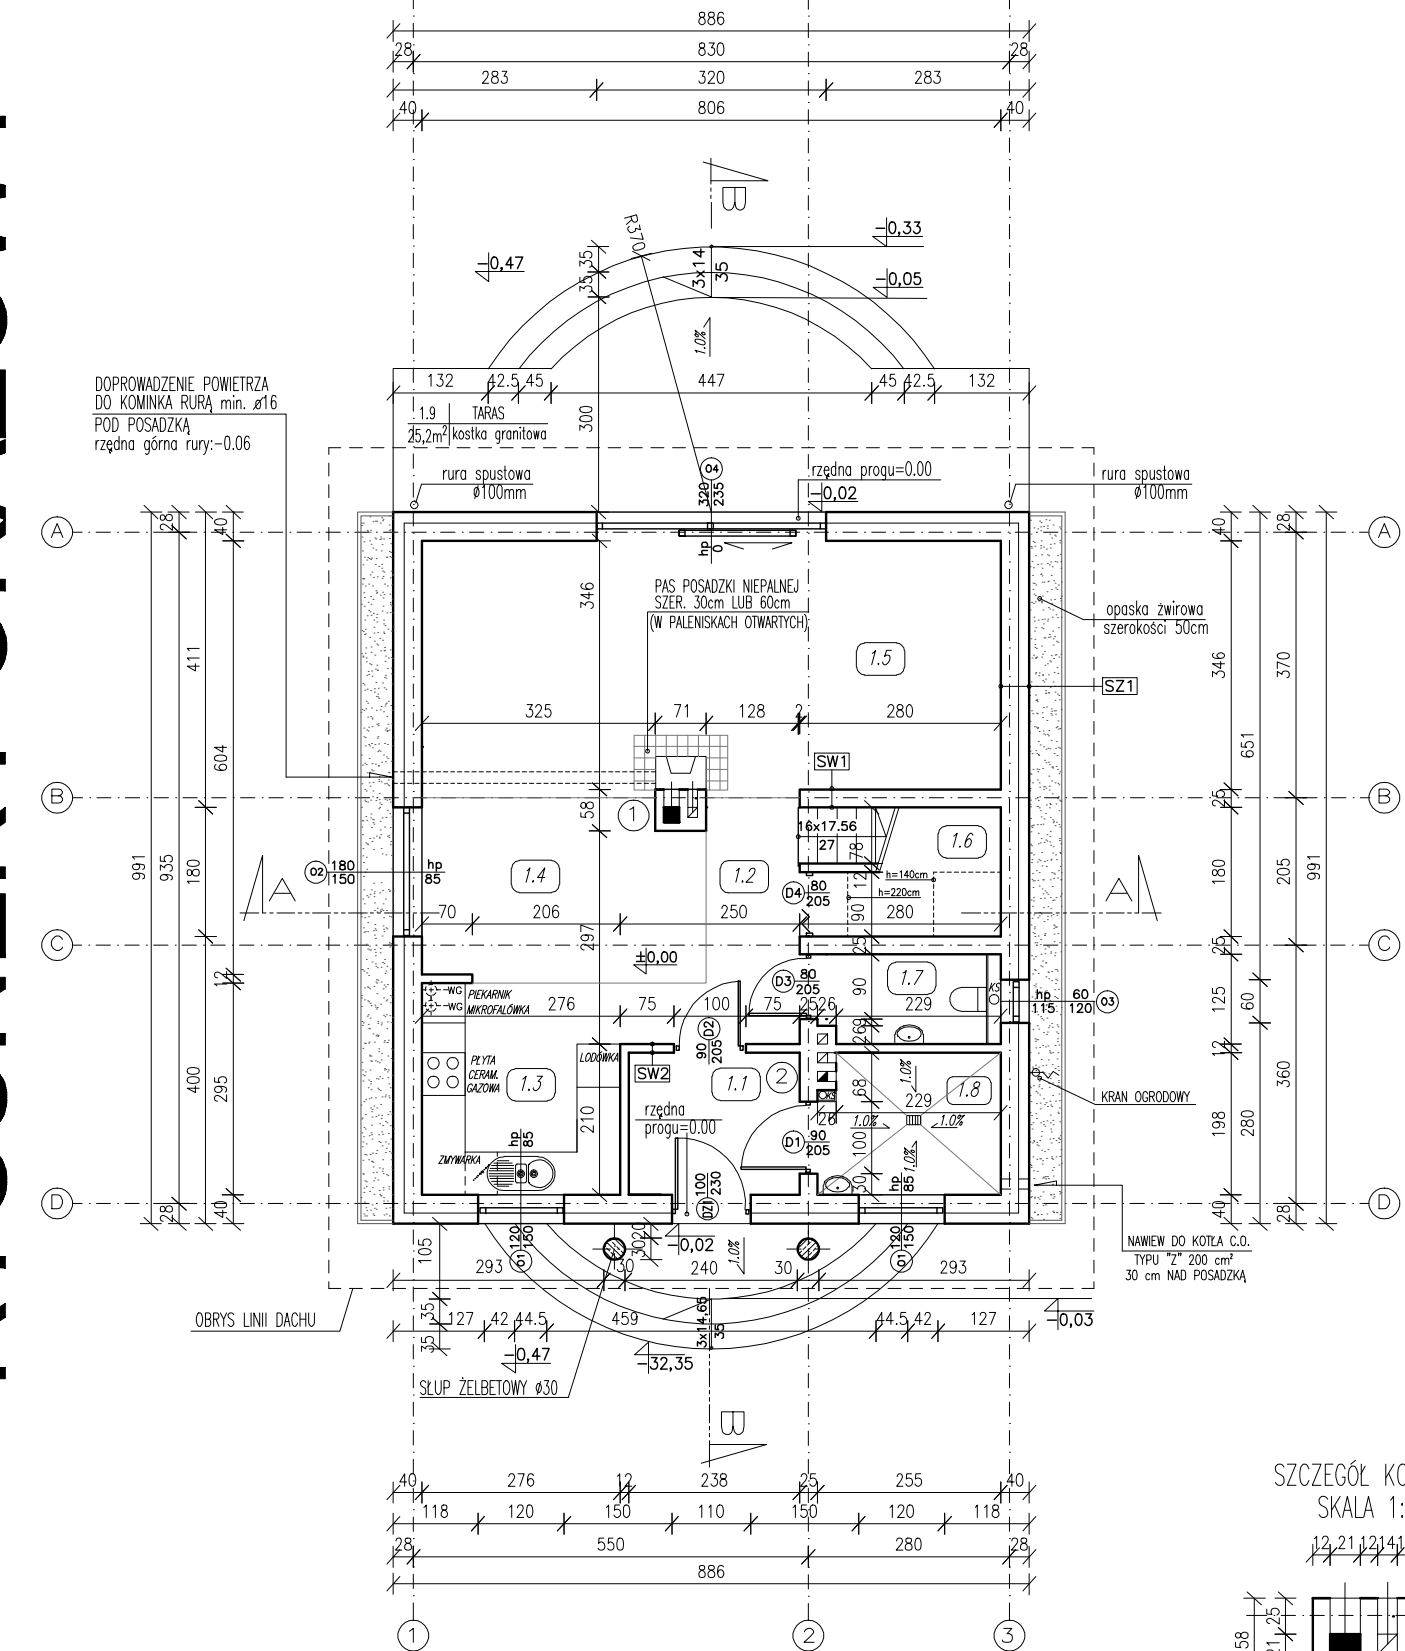


RYSUNEK POKAZOWY

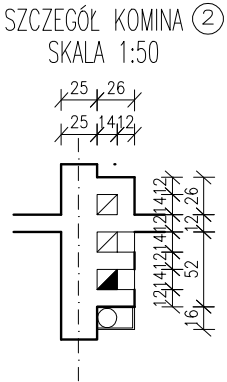

RYSUNEK POKAZOWY

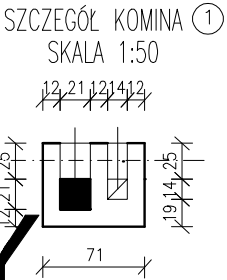

ZESTAWIENIE POMIESZCZEŃ:

1.1	wiatrotap	1.5	pokój dzienny
pow. użytkowa=4,58 pow. netto=4,58	plytki ceramiczne	pow. użytkowa=27,61 pow. netto=27,61	panele podłogowe
1.2	kuchnia	1.6	schowek
pow. użytkowa=5,57 pow. netto=5,57	plytki ceramiczne	pow. użytkowa=1,30 pow. netto=4,59	panele podłogowe
1.3	komunikacja	1.7	wc
pow. użytkowa=8,25 pow. netto=8,25	plytki ceramiczne	pow. użytkowa=3,01 pow. netto=3,01	plytki ceramiczne
1.4	jadalnia	1.8	kotłownia
pow. użytkowa=9,87 pow. netto=9,87	plytki ceramiczne	pow. użytkowa=4,78 pow. netto=4,78	plytki ceramiczne
		1.9	taras
		pow. netto=25,2	kostka granitowa

POWIERZCHNIA ZABUDOWY:	87,80 m ²
POWIERZCHNIA UŻYTKOWA PARTERU:	60,19 m ²
POWIERZCHNIA NETTO PARTERU:	68,26 m ²
KUBATURA BRUTTO:	569,13 m ³
POWIERZCHNIA TARASU:	25,20 m ²
POWIERZCHNIA SCHODÓW ZEWNĘTRZNYCH:	7,75 m ²

POWIERZCHNIE LICZONE ZGODNIE Z ROZPORZĄDZENIEM MINISTRA TRANSPORTU, BUDOWNICTWA I GOSPODARKI MORSKIEJ Z DNIA 25 KWIEŹNIA 2012R W SPRAWIE SZCZEGÓŁOWEGO ZAKRESU I FORMY PROJEKTU BUDOWLANEGO. POWIERZCHNIE LICZONE SĄ W ŚWIETLE WYKOŃCZONYCH ŚCIAN.

RODZAJE ŚCIAN

SZ1	
TYNK CIENKOWARSTWOWY	
STYROPIAN EPS 70	15,0cm
PUSTAK POROTHERM	25,0cm
TYNK CEM.-WAP.	1,5cm

SF1	ściana cokołowa
PLYTKI KLINKIEROWE	
STYRODUR	10,0cm
IZOLACJA PIONOWA	
BLOCZEK BETONOWY	25,0cm
IZOLACJA PIONOWA	

SW1	
TYNK CEM.-WAP	1,5cm
PUSTAK POROTHERM	25cm
TYNK CEM.-WAP.	1,5cm

SW2	
TYNK CEM.-WAP	1,5cm
CEGLA KRATÓWKA	12cm
TYNK CEM.-WAP.	1,5cm

LEGENDA

Wg - wentylacja grawitacyjna wyprowadzona ponad dach poprzez rury spiro ø15 zakończona dachówkami wentylacyjnymi
KSO - pion kanalizacji sanitarnej

UWAGA:

Wymiary drzwiowe podano w świetle ościeżnicy (światło futryny). Wymiary stolarki okiennej podano jako dane otworu w ścianie w stanie surowym.
Stożki schodów zabiegowych i krętych muszą mieć nie mniej niż 25cm w odległości 40cm od wewnętrznej krawędzi.

RZUT PARTERU - WYMIARY 1:100

BRANŻA ARCH.

DOM Murator 106 - O ŚWICIE

OBIEKT JEDNOSTANOWY DOM WOLNO STANOWY

ADRES BUD

INWESTOR

AUTOR mgr inż. arch. J. Mandla

KONCEPCJA upr. nr 57/00

AUTOR mgr inż. arch. Izabela Mandla

PROJEKT upr. nr 57/00

AUTOR

ADAPTACJA

PRACOWNIA PROJEKTOWA I.M. PROJEKTY

www.IMPROJEKTY.pl

44-200 BORY, ul. PSZCZYŃSKA 25 tel.: 606 75 27 38, 32 43 43 34

NR RYS. A3

16 - 10-2012 R.