EGZEMPLARZ POKAZOWY

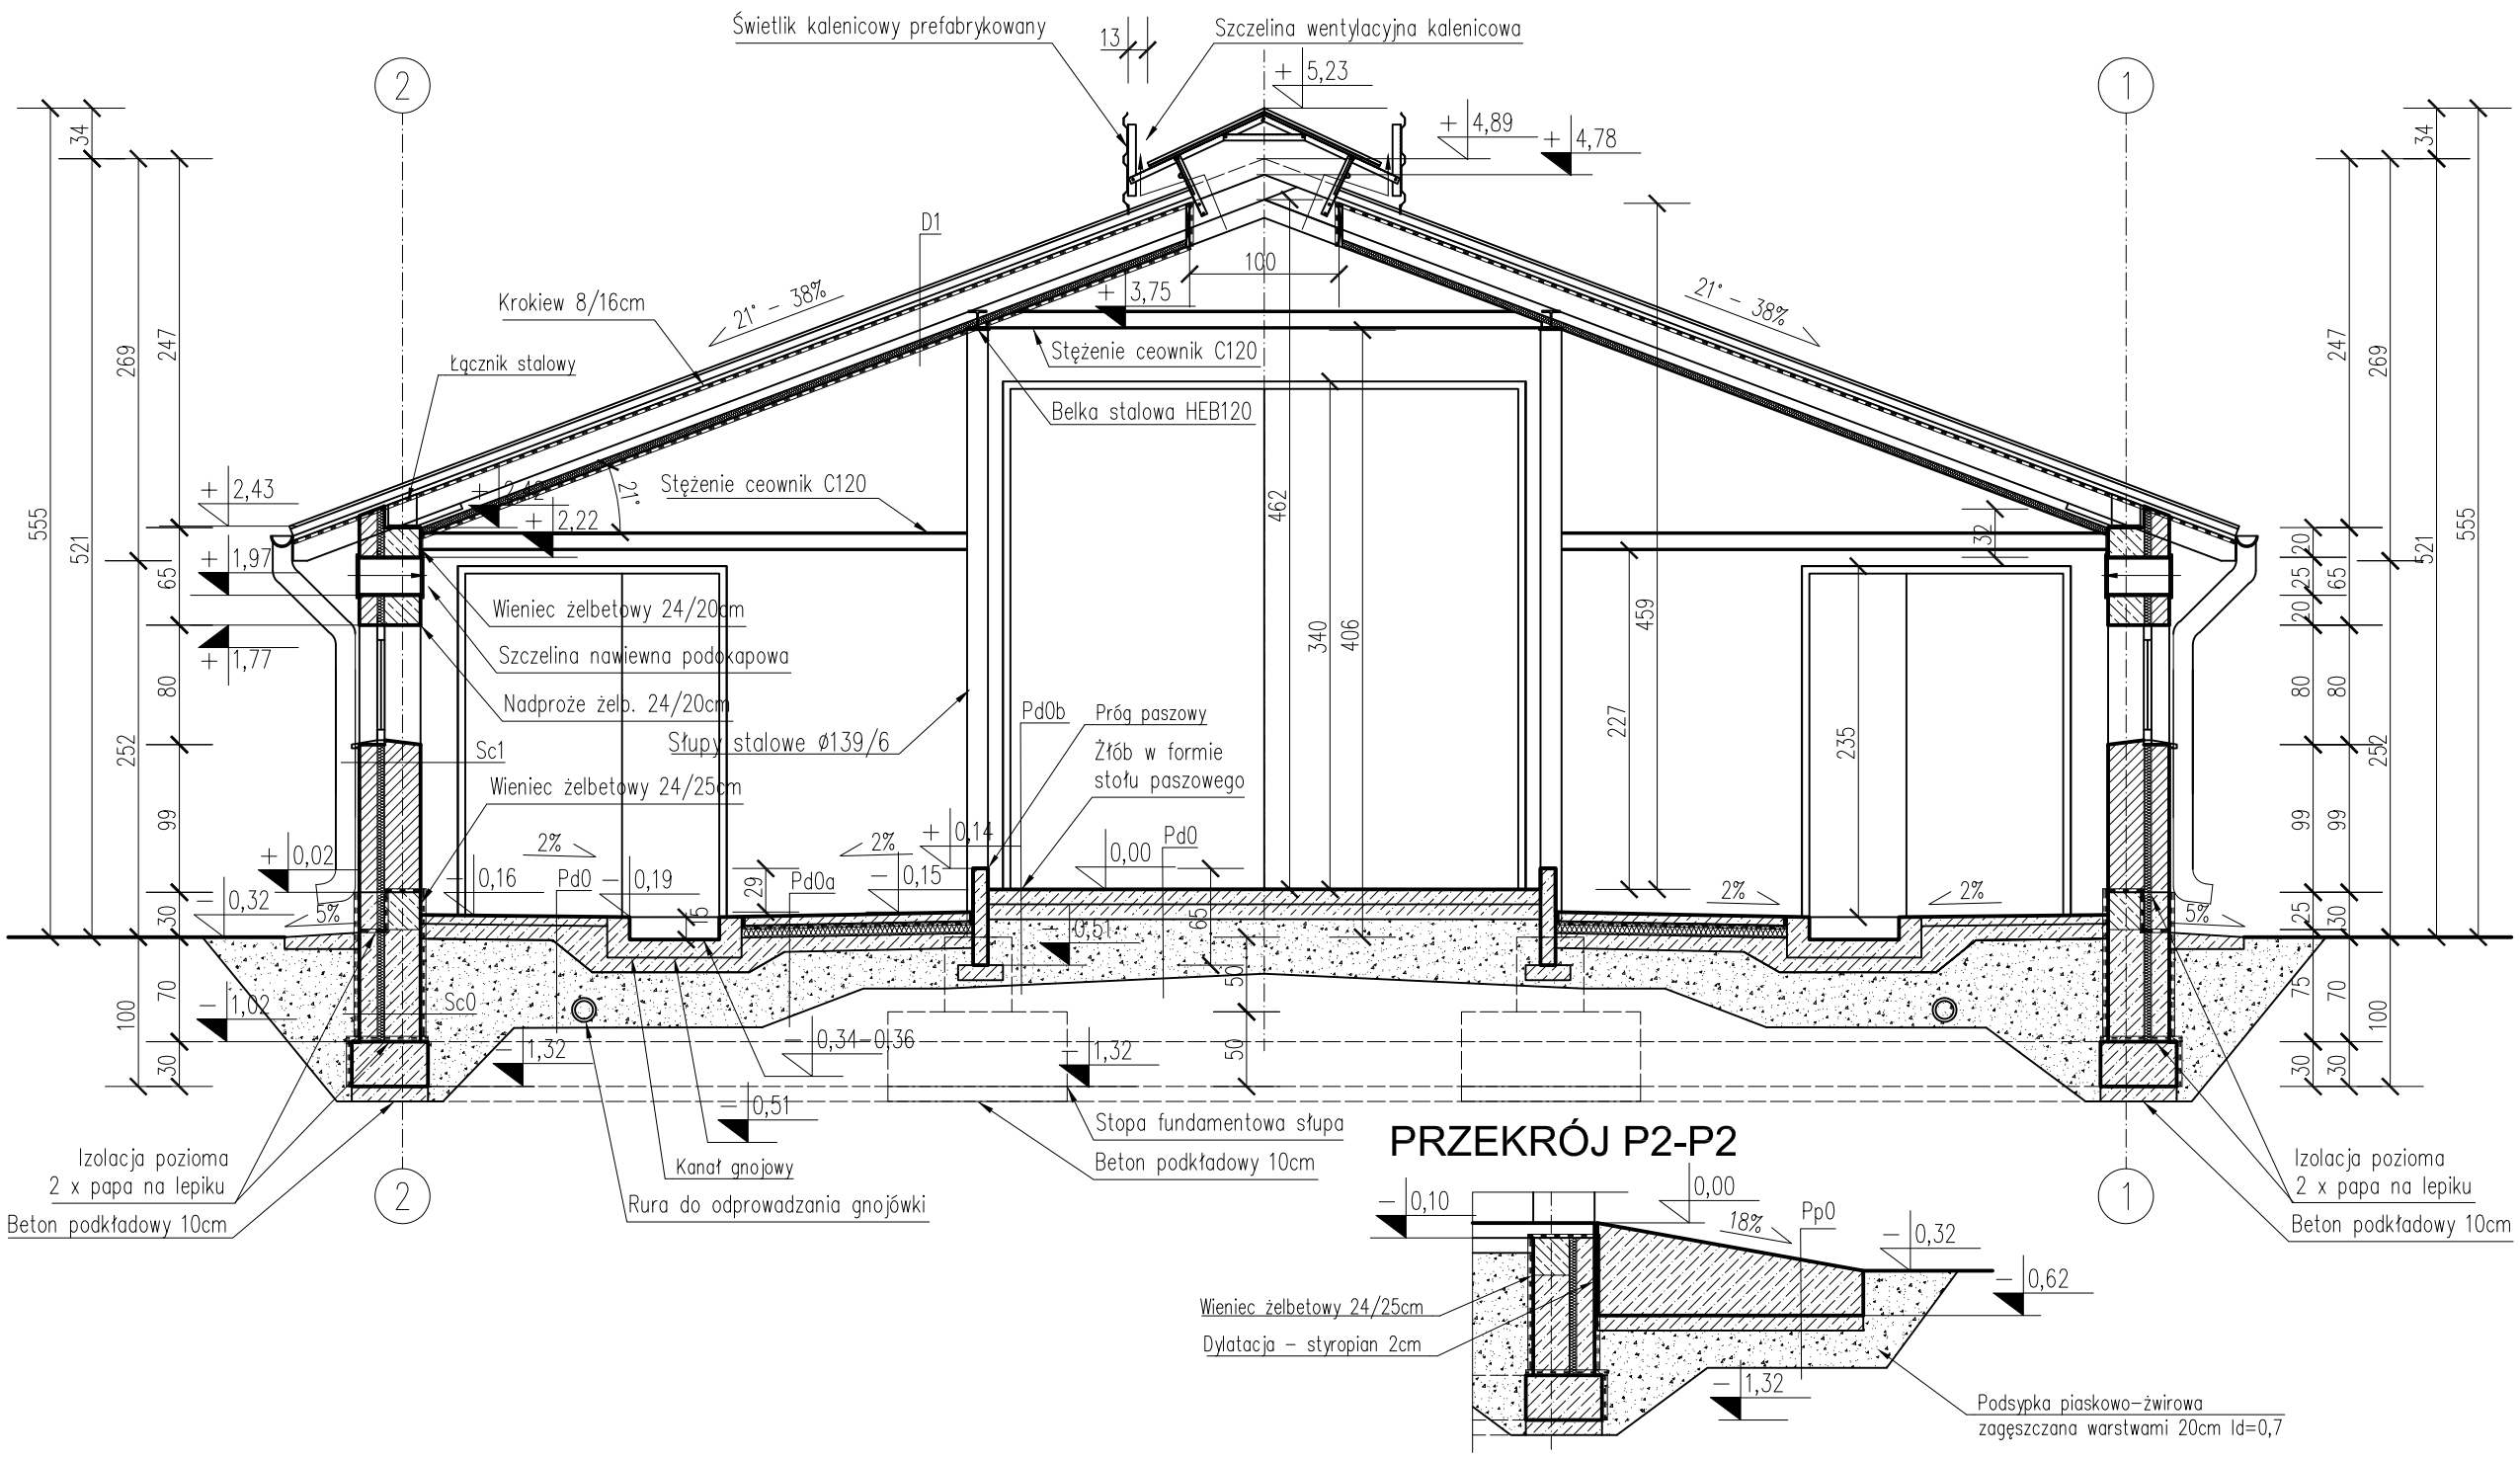

PRZEKRÓJ P2-P2

RODZAJE PRZEGRÓD

STROPODACH (D1):
- blacha trapezowa ocynkowana TR35
- łaty drewniane 4/5cm co 30cm
- kontrłaty drewniane 4/2,5cm
- folia wstępnego krycia wysoko paroprzepuszczalna min. 1000g/(m2*24h)
- przestrzeń wentylacyjna min. 2cm
- płyta z pianki poliuretanowej gr. 4cm sklejana od zewnątrz folią aluminiową np. Eurothan/Powerline lub Selthaan Alu podwieszona do konstrukcji dachu na listwach systemowych typu H lub wełna mineralna 14cm + folia sufitowa aluminiowa paroizolacyjna zbrojona lub blacha aluminiowa gr. 0,5mm

ŚCIANY FUNDAMENTOWE (SC0):
- tynk cem.–wap. 1,5cm (cokół)
- na cokole elastyczna mikrozaprawa uszczelniająca
- rapówka cementowa
- bloczki betonowe M6 na zaprawie cem.–wap. M5 12cm
- polistyren ekstrudowany 5cm
- Izolbet A+2xK
- rapówka cementowa
- bloczki betonowe M6 na zaprawie cem.–wap. M5 24cm
- rapówka cementowa
- Izolbet A+2xK

POSADZKA STANOWISK DLA KRÓW (PD0A):
- posadzka betonowa C25/C30 (B30) W6 F100 6cm utwardzona powierzchniowo posypkami mineralnymi i zabezpieczona powłoką chemoodporną (np. Sikafloor 390)
- 2 x papa na lepiku asfaltowym lub folia PE 2x0,3mm lub papa termozgrzewalna
- opcjonalna folia ochronna PE
- styropian FS20 5cm
- chudy beton ~B10 10–12cm
- zagęszczona podsypka żwirowo–piaskowa min. 25cm

POSADZKA KORYTARZY I POCHYLNI WEWNĘTRZNYCH (PD0):
- posadzka betonowa C25/C30 (B30) W6 F100 10–15cm utwardzona powierzchniowo posypkami mineralnymi lub zabezpieczona powłoką chemoodporną (np. Sikafloor 390)
- chudy beton ~B10 10–12cm
- zagęszczona podsypka żwirowo–piaskowa min. 25cm

ŚCIANY ZEWNĘTRZNE (SC1):
- tynk cem.–wap. 1,5cm
- bloczek silikatowy na zaprawie cem.–wap. M3 12cm
- styropian FS15 5cm
- bloczek silikatowy na zaprawie cem.–wap. M3 24cm
- tynk cem.–wap. 1,5cm
- do wys. 1,5m chemoodporna powłoka ze środków na bazie żywic (np. Sikafloor 2530W) lub chemoodpornych płytek ceramicznych

POSADZKA STOŁU PASZOWEGO (PD0B):
- okładzina z płytek ceramicznych chemoodpornych na warstwie kleju lub [illegible] np. (Sikagard 63N)
- posadzka betonowa C25/C30 (B30) W6 F100 10–15cm
- chudy beton ~B10 10–12cm
- zagęszczona podsypka żwirowo–piaskowa [illegible]

POSADZKA PODJAZDÓW ZEWNĘTRZNYCH (Pp0):
- płyta betonowa C25/C30 (B30) W6 F100 [illegible] utwardzona powierzchniowo [illegible]
- chudy beton ~B10 10–12cm
- zagęszczona podsypka żwirowo–piaskowa ok. 30cm do gruntu nośnego rodzimego

EGZEMPLARZ POKAZOWY
CHRONIONY PRAWEM AUTORSKIM
NIE MOŻE BYĆ SPRZEDAWANY
ORAZ STANOWIĆ LEGALNEJ PODSTAWY
POZWOLENIA NA BUDOWĘ LUB INNYCH DECYZJI
Powielanie i kopiowanie bez zezwolenia karane
Ustawa z dnia 4 lutego 1994r. (t.jedn. Dz.U. z 2000r. Nr 80 poz.904)
Pieczątka znajduje się na wszystkich stronach dokumentacji

PRZEKRÓJ P1–P1	SKALA 1:50
	BRANŻA ARCH.
Obora MURATOR 004	
OBIEKT / ADRES BUDOWY: Obora na 21 krów, uwięziowa, na płytkiej ściółce	
AUTOR PROJEKTU: inż. Andrzej Wesołowski upr.nr 989/61, 37/Wa/73	PODPIS
SPRW.	PODPIS
AUTOR ADAPTACJI: W.M. MURATOR PROJEKT Sp. z o.o.	NR RYS A4
	004–2008

2009-03-31 12:24:46