


EGZEMPLARZ POKAZOWY

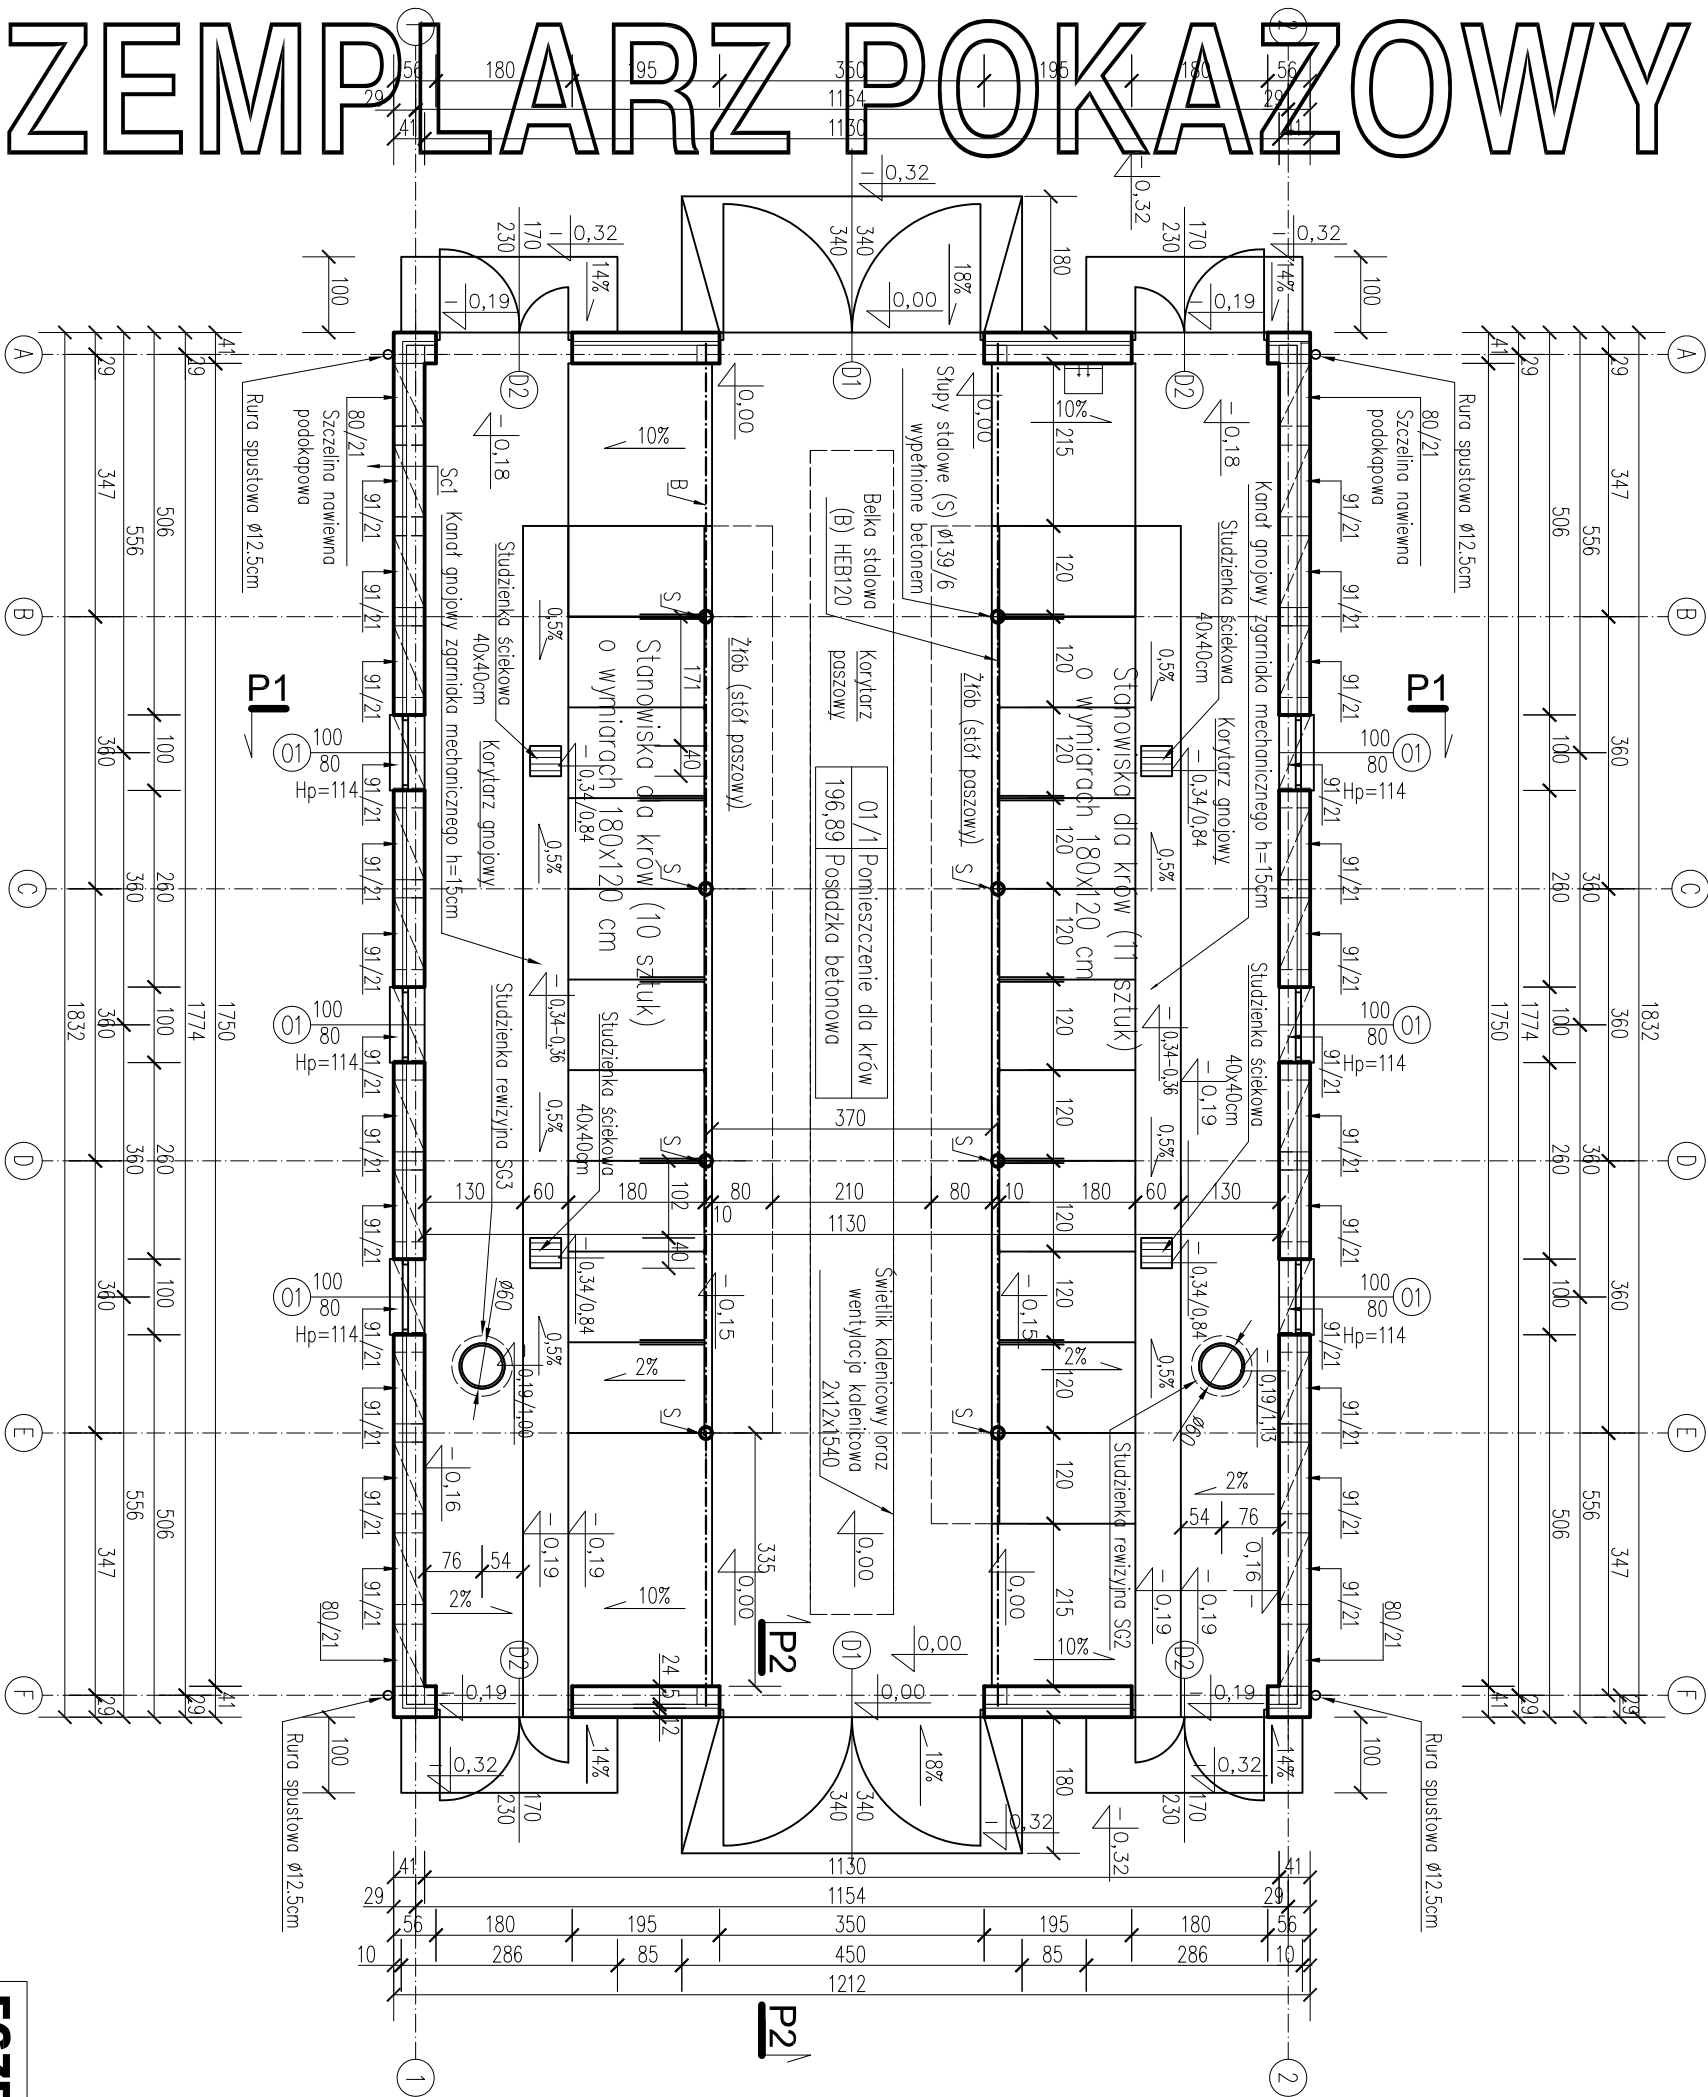

RODZAJE ŚCIAN

- ŚCIANY ZEWNĘTRZNE (SC1):
- tynk cem. – wap. 1,5cm
 - bloczek silikatowy
 - na zaprawie cem. – wap. M3 12cm
 - styropian FS15 5cm
 - bloczek silikatowy
 - na zaprawie cem. – wap. M3 24cm
 - tynk cem. – wap. 1,5cm
 - do wys. 1,5m chemoodporna powłoka ze środków na bazie żywic (np. Sikafloor 2530W) lub chemoodpornych płytek ceramicznych

RZUT PARTIERU

Obora MURATOR 004

Obora na 21 krów, więziowa, na płytkach ceramicznych

ADRES

EGZEMPLARZ POKAZOWY
CHRONIONY PRAWEM AUTORSKIM

NIE MOŻE BYĆ SPRZEDAWANY

ORAZ STANOWIĆ LEGALNEJ PODSTAWY

POZWOLENIA NA BUDOWĘ I INNYCH DECYZJI

Powietanie i kopowanie
Ustawa z dnia 4 lipca 2004 r. o
Prawo autorskie i prawa pokrewne

PROJEKT

MURATOR

PROJEKT

ARCH.

Przeznaczenie: służy do weryfikacji dokumentacji