

ZG2) PŁYTA DENNA ZBIORNIKA

- IZOLACJA WEW. 3 mm– BOTAZIT MS 30
- PŁYTA DENNA ŻELBETOWA 24 cm– BETON B 37
- Z DODATKIEM USZCZELNIAJĄCYM BOTACT D 10
- WARSTWA ROZDZIELAJĄCA 2x FOLIA PE
- WARSTWA IZOLACYJNA– BOTAZIT BM 92– min 3mm
- PDBETON 10cm– BETON B 15
- ZAGĘSZCZONY PIASEK 20cm

ZG1) ŚCIANA ZBIORNIKA

- IZOLACJA WEW. 3 mm– BOTAZIT MS 30
- ŚCIANA ŻELBETOWA 20 cm– BETON B 37
- Z DODATKIEM USZCZELNIAJĄCYM BOTACT D 10
- ŚRODEK GRUNTUJĄCY BOTAZIT BE 901
- WARSTWA IZOLACYJNA– BOTAZIT BM 92– min 3mm

SZ1) ŚCIANA ZEWNĘTRZNA

- TYNK STRUKTURALNY 1,2cm
- BLOCZEK GĄZOBETONOWY 24cm
- TYNK CEM.–WAPIENNY 1,2cm

SF1) ŚCIANA FUNDAMENTOWA

- ”DYSPERBIT” MASA ASFALTOWO–
- KAUCZUKOWA (3x) po obu stronach
- BLOCZEK BETONOWY GR 24cm

PG1) PODŁOGA NA GRUNCIE

- POSADZKA BET. ZATARTĄ NA OSTRO 6cm
- PAPA TERMOZGRZEWALNA
- WYLEWKA BETONOWA 14cm ZBRUJONA
- SIATKĄ Z PRĘTÓW Ø8 ZE STAL AII 18G2A
- ZAGĘSZCZONY SUCHY PIASEK
- (DO WYRÓWNIANIA POZIOMU) 21cm


PG2) PODŁOGA NA RUSZTACH

- RUSZT BETONOWY PREFABRYKOWANY
- KANAL GNOJOWICOWY

KD1) KONSTR. DACHOWA

- PŁYTA WARSTWOWA 12 cm
- ŁATY DREWNIANE 6X6 cm
- WIĄZAR KRATOWY

PRZEKRÓJ A - A

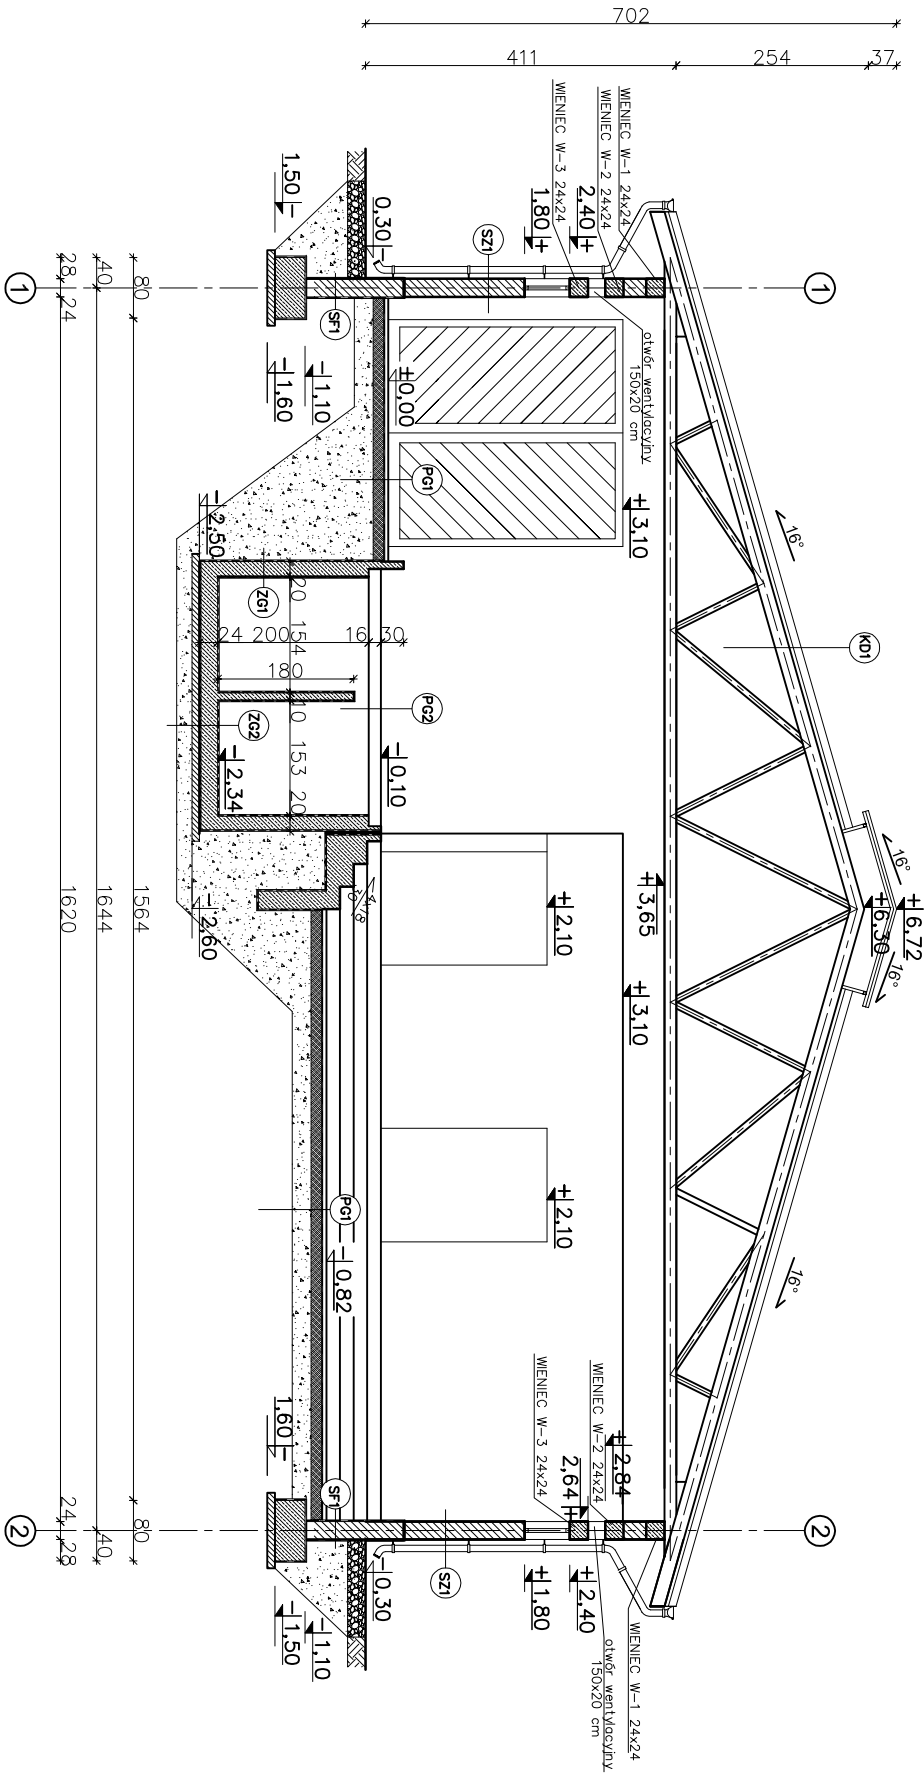

nowy dom projekty budowlane 26-200 Końskie ul. Kazanowska 18			
Temat: BUDYNEK INWENTARSKI NA GŁĘBOKIEJ ŚCIOŁCE DLA 36 KRÓW			
Inwestor:			
Lokalizacja:			
Branża: A R C H I T E K T U R A		Stadium: PB	
Tytuł rys: PRZEKRÓJ A-A		Data: 11-2008	
Projektował: Igor SZUPLAT upr. bud. 83/79		nr rys: A - 4	
		Skala: 1 : 100	
Adaptacja:		Podpis:	
		Data:	