


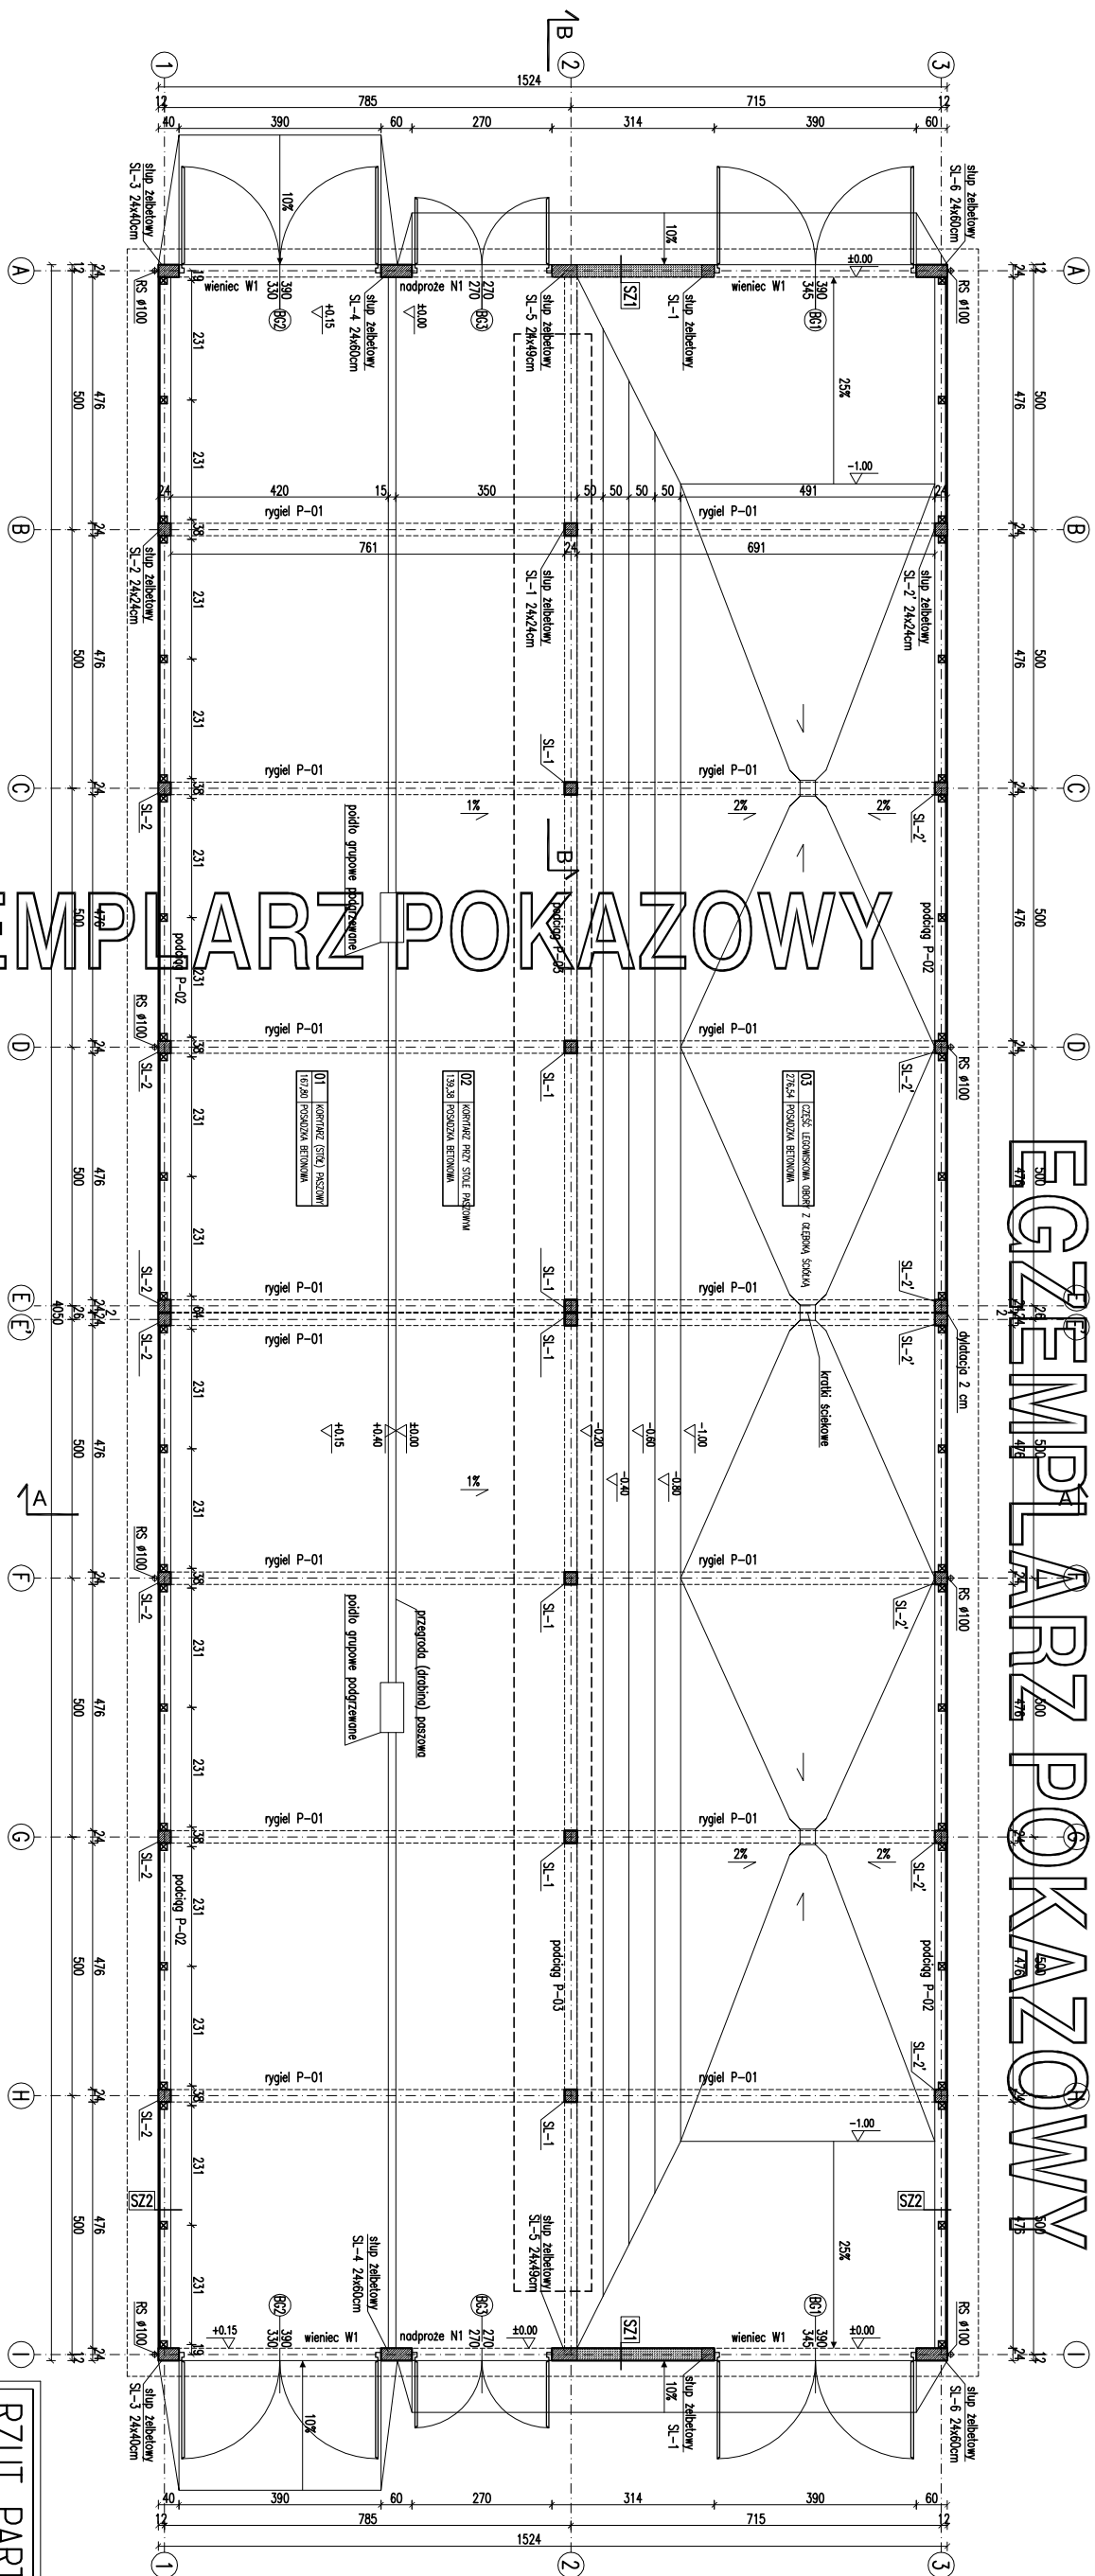

RODZAJE ŚCIAN	
SF1	
	2x Dysperbit
24.0	ściana żelbetowa C25/30 W6 F100

SF2	
2x Dysperbit	
24.0	ściana zewnętrzna C25/30 W6 F100
2x Dysperbit	

SZ1	
1.5	tylnk cementowo-wapienny
24.0	puszaki wapienno piskowe
1.5	tylnk cementowo-wapienny

SZ2	
3.2	deski drewniane
14.0	sittko w miejscu szczełin wentylac. ruszt drewniany (stłpki 14x14cm) moocowany do konstrukcji żelbetowej

Pomiarach i lubatuty polizowane według normy PN-ISO 9836:2022-07		617,22 m ²
P-powierzchnia zabudowy		
P-powierzchnia całkowita w ob-		
Kas-kabulatura budowlanymalejowy		33,19 m ²
EGZEMPLARZ POKAZOWY CHRONIONY PRAWEM AUTORSKIM		
Lp.	Nazwa pomieszczenia	NIE MOŻE BYĆ SPRAWDZANY
	pow. podstawowa	ORAZ STANOWISKA LEGALNE PODSTAWY
	PARTER	
1	korzytarz (słó) psszowy	POZWOLENIA NA BUDOWE I INNYCH DECYZJI
2	korytarz przy stole paragonowym	167,80 167,80
3	część regułowizna obwoy z głoekoa scioła	167,80 167,80
RAZEM CAŁOŚĆ		583,72 583,72

	SKALA : 1:100	
RZULT PARTERU		
Murator	B002	
OBIJEK	PROBA	
ADRES		
BUDOWA		
AUTOR PROJEKTU	mgr inż. Andrzej Sójka upr.nr MAJ/0387	POSOS
ADAPTACJA		POSOS
WZNAJĘTWO PRACE	W.M. MURATOR PROJEKT	POSOS
		A1