


EGZEMPLARZ POKAZOWY

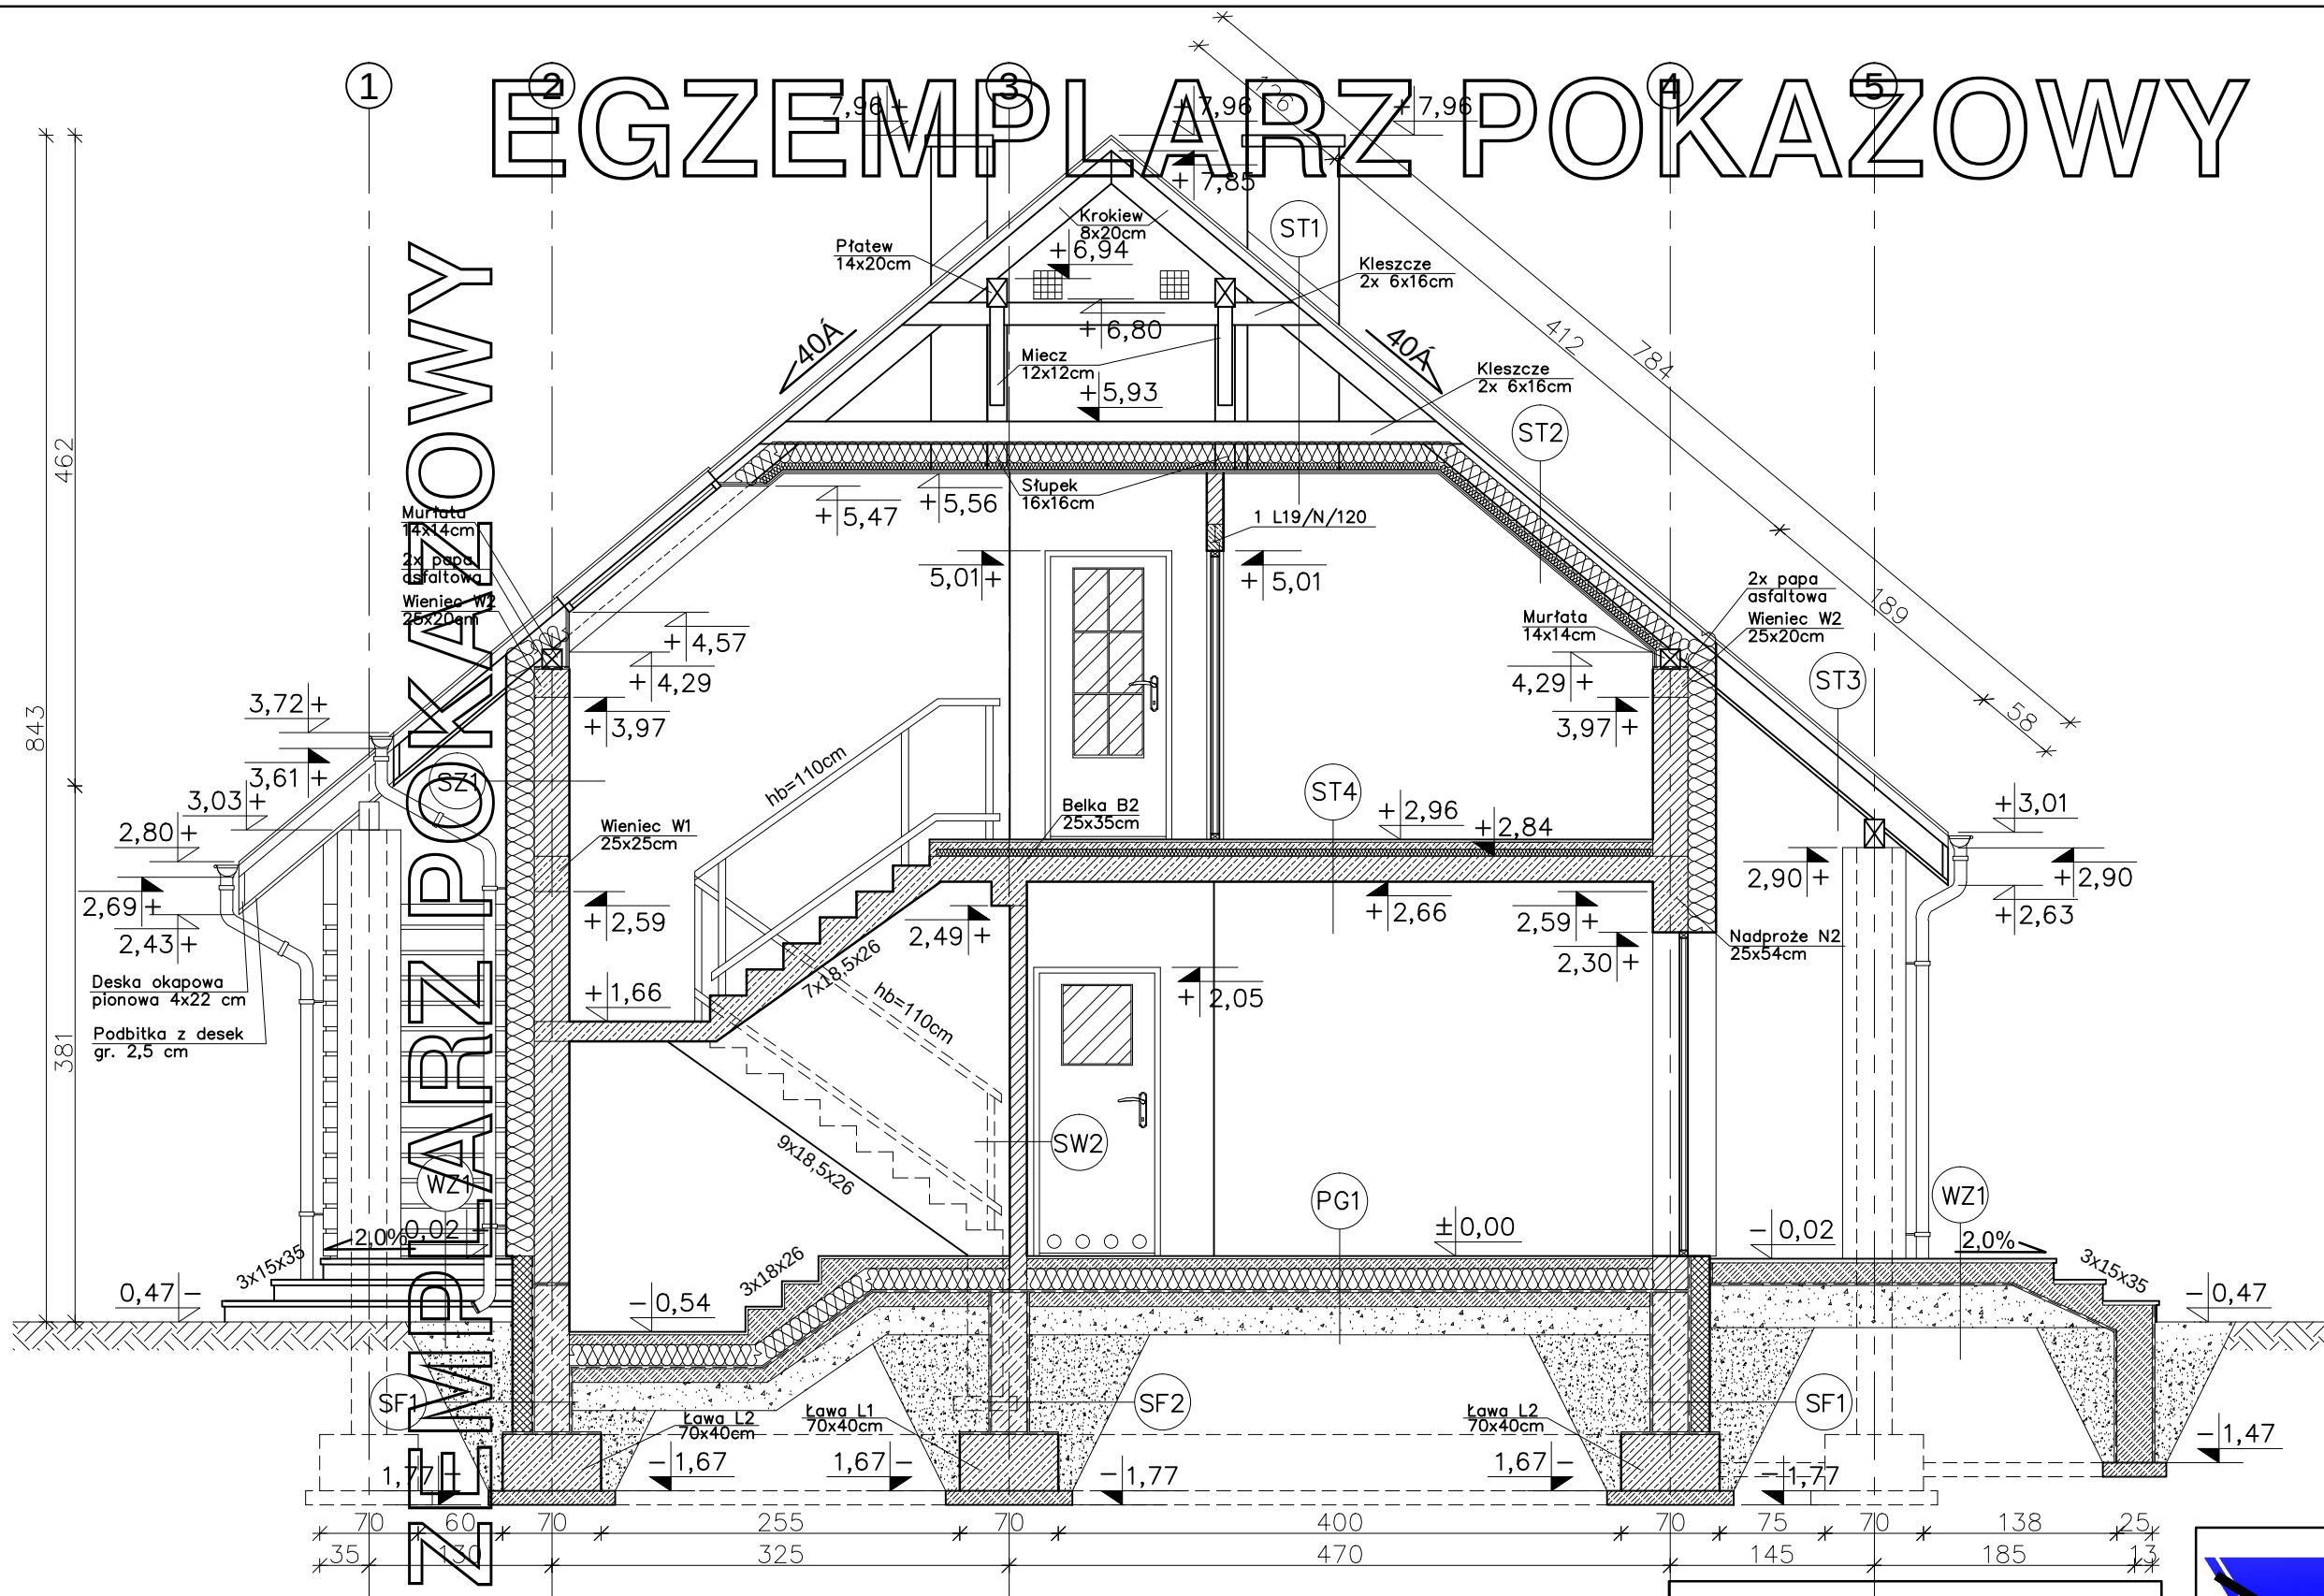

- ST1 STROPODACH**
- DACHÓWKA CERAMICZNA
 - LATY 5x4 cm
 - KONTROLATY 2,5x5 cm
 - FOLIA PAROPRZEPUSZCZALNA
 - KROKIEW 8x20cm
 - PUSTKA POWIETRZNA
 - KLESZCZE (x2) 6x16cm
 - WEŁNA MINERALNA 10+15cm
 - PAROIZOLACJA - FOLIA PCV
 - RUSZT METALOWY
 - PLYTY GKF - 2 x 1,25 cm
- ST2 STROPODACH**
- DACHÓWKA CERAMICZNA
 - LATY 5x4 cm
 - KONTROLATY 2,5x5 cm
 - FOLIA PAROPRZEPUSZCZALNA
 - KROKIEW 8x20cm
 - WEŁNA MINERALNA 10cm+15cm
 - PAROIZOLACJA - FOLIA PCV
 - RUSZT METALOWY
 - PLYTY GKF - 2 x 1,25 cm
- ST3 STROPODACH (okap)**
- DACHÓWKA CERAMICZNA
 - LATY 5x4 cm
 - KONTROLATY 2,5x5 cm
 - FOLIA PAROPRZEPUSZCZALNA
 - KROKIEW 8x20cm
 - PODBITKA Z DESEK - 2,5 cm
- ST4 STROP NAD PARTEREM**
- PANELE/TERAKOTA NA KLEJU 2cm
 - WYLEWKA CEMENTOWA 5cm
 - ZBROJONA SIATKĄ Z PRĘTÓW Ø 3mm CO 10cm
 - FOLIA PCV
 - STYROPIAN PS-E FS20 5cm
 - PLYTA ŻELBETOWA 18cm
 - TYNK CEMENTOWO-WAPIENNY 1,5cm
- PG1 PODŁOGA NA GRUNCIE**
- PANELE/TERAKOTA 2cm
 - WYLEWKA CEMENTOWA 5cm
 - ZBROJONA SIATKĄ Z PRĘTÓW Ø 3mm CO 20cm
 - FOLIA PCV
 - STYRODUR 15cm
 - 2 x PAPA NA LEPIKU
 - WYLEWKA BETONOWA C12/15 10cm
 - PIASEK ZAGĘSZCZONY NA MOKRO (DO WYRÓWNANIA POZIOMU) 20cm
- SZ1 ŚCIANA ZEWNĘTRZNA**
- TYNK CEMENTOWO-WAPIENNY 1,5cm
 - PUSTAK CERAMICZNY 25cm
 - STYROPIAN 20cm
 - TYNK CIENKOWARSTWOWY
- SW2 ŚCIANA WEWNĘTRZNA DZIAŁ.**
- TYNK CEMENTOWO-WAPIENNY 1,5cm
 - PUSTAK CERAMICZNY 11,5cm
 - TYNK CEMENTOWO-WAPIENNY 1,5cm
- SF1 ŚCIANA FUNDAMENTOWA**
- "DYSPERBIT" MASA ASFALTOWO-KAUCZUKOWA (3x) po obu stronach
 - BŁOCZKI BETONOWE 25cm
 - STYRODUR 15cm
 - TYNK CIENKOWARSTWOWY
- SF2 ŚCIANA FUNDAMENTOWA**
- "DYSPERBIT" MASA ASFALTOWO-KAUCZUKOWA (3x) po obu stronach
 - BŁOCZKI BETONOWE 25cm
- WZ1 SCHODY ZEWNĘTRZNE**
- PLYTKI GRESOWE MROZOODPORNE
 - ZAPRAWA KLEJOWA ELASTYCZNA
 - MROZOODPORNA
 - WYLEWKA BETONOWA 9-12 cm
 - (ZE SPADKIEM 2,0%) ZBROJONA SIATKĄ Z PRĘTÓW Ø 4mm CO 10cm
 - FOLIA PCV
 - ZAGĘSZCZONY NA MOKRO PIASEK (DO WYRÓWNANIA POZIOMU) 28cm

EGZEMPLARZ POKAZOWY
CHRONIONY PRAWEM AUTORSKIM

NIE MOŁE BYŁ SPRZEDAWANY
ORAZ STANOWIŁ LEGALNEJ PODSTAWY
POZWOLENIA NA BUDOWNI I INNYCH DECYZJI

Powielnie i kopiowanie bez zezwolenia zbronione
(tekst jedn. Dz.U. z 2000r. Nr 80 poz. 904)

Piecznka z najduje siñ na wszystkich stronach dokumentacji

 ul. Warszawska 49 lok. 55 25-531 Kielce tel. 793 411 234 e-mail: atprojekt@atprojekt.com	
Temat:	BUDYNEK MIESZKALNY JEDNORODZINNY C238 "OBRAZOWY"
Lokalizacja:	
Inwestor:	
Branża:	ARCHITEKTURA
Tytuł rys:	PRZEKRÓJA-A
Autor zmian:	inż. Witold Korus KL-187/94 Specjalność: architektoniczna
Opracował:	mgr inż. Arkadiusz Galiasz
Adaptacja:	
Stadium:	PB
Data:	01-2019
Skala:	1:50
Nr rys.	A-8