


EGZEMPLARZ POKAZOWY

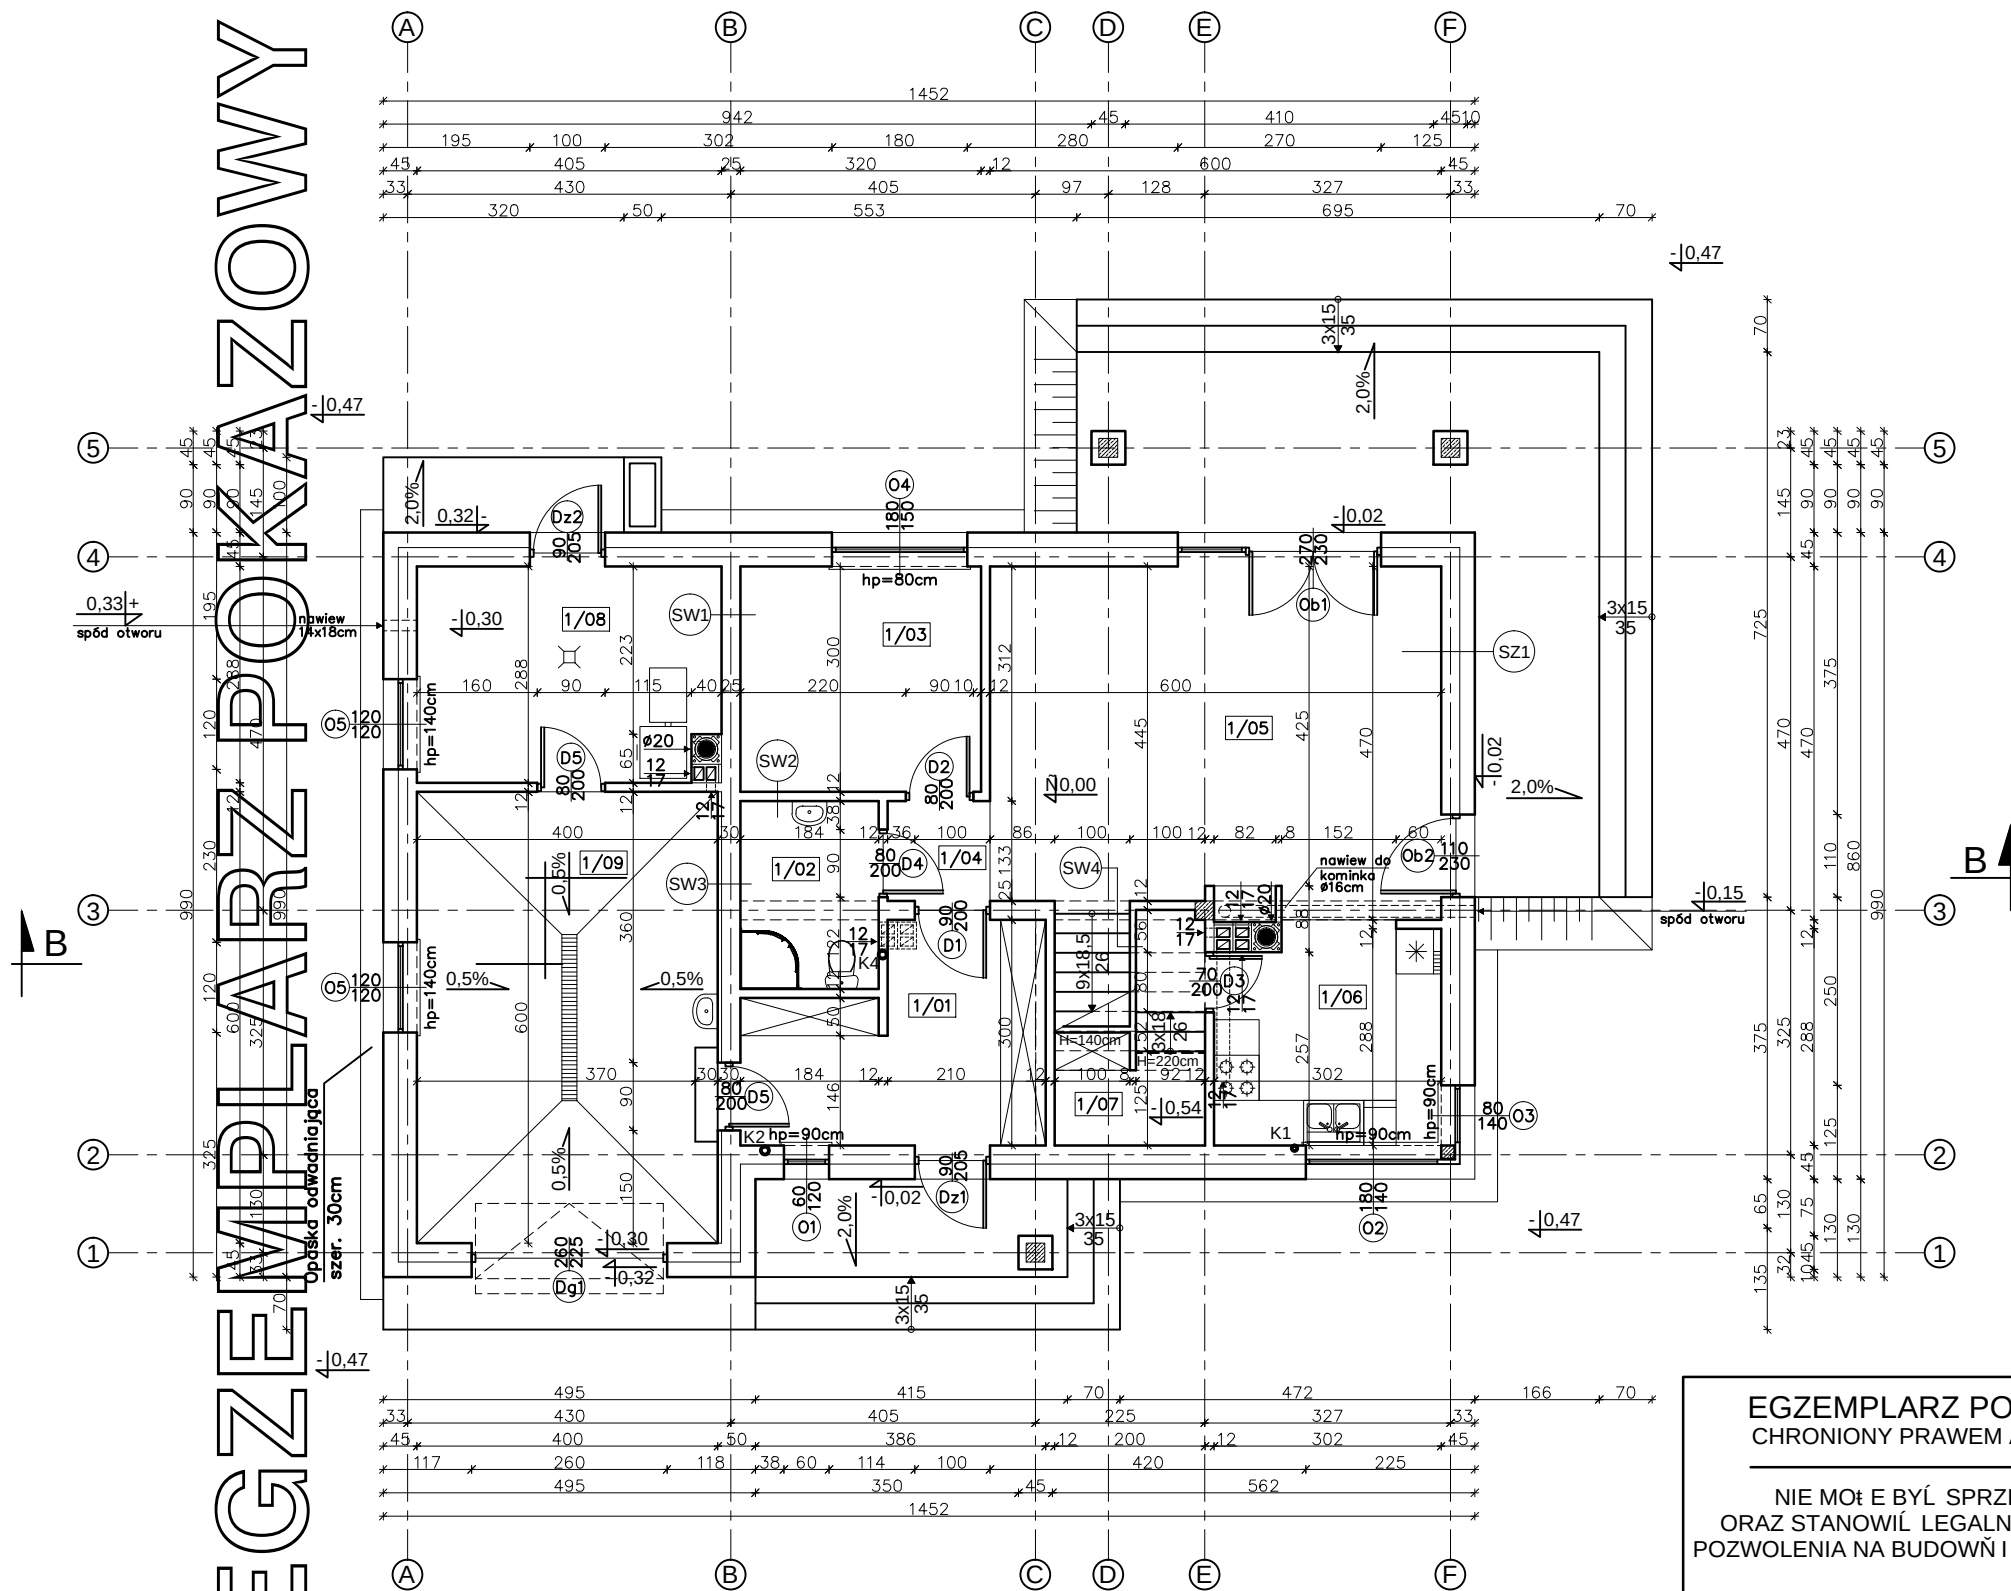

PARTER - ZESTAWIENIE POMIESZCZEŃ

UWAGA:
Wszystkie powierzchnie policzono wg PN-ISO 9836:1997

SYMBOL	POMIESZCZENIE	RODZAJ POSADZKI	POW. PODŁÓG	POW. UŻYTKOWA
1 /01	WIATROŁAP	TERAKOTA	9,86	9,86
1 /02	ŁAZIENKA	TERAKOTA	4,47	4,47
1 /03	GABINET	TERAKOTA	9,41	9,41
1 /04	HOL	TERAKOTA	1,75	1,75
1 /05	SALON	PANELE PODŁ.	27,10	27,10
1 /06	KUCHNIA	PANELE PODŁ.	8,42	8,42
1 /07	SPIŻARNIA	TERAKOTA	4,27	2,97
RAZEM:			65,28	63,98

SYMBOL	POMIESZCZENIE	RODZAJ POSADZKI	POW. PODŁÓG	POW. UŻYTKOWA
1 /08	KOTŁOWNIA	TERAKOTA	11,20	11,20
1 /09	GARAŻ	TERAKOTA	23,70	23,70
RAZEM:			34,90	34,90

SZ1	
TYNK CEM.-WAP.	1,5cm
PUSTAK CERAMICZNY	25cm
STYROPIAN	20cm
TYNK CIENKOWARSTWOWY	---
WSPÓŁCZYNNIK PRZENIKANIA CIEPŁA U=0,137 W/m ² K	

SW1	
TYNK CEM.-WAP.	1,5cm
PUSTAK CERAMICZNY	25cm
TYNK CEM.-WAP.	1,5cm

SW2	
TYNK CEM.-WAP.	1,5cm
PUSTAK CERAMICZNY	11,5cm
TYNK CEM.-WAP.	1,5cm

SW3	
TYNK CEM.-WAP.	1,5cm
PUSTAK CERAMICZNY	25cm
WEŁNA MINERALNA	5cm
TYNK CIENKOWARSTWOWY	---

SW4	
TYNK CEM.-WAP.	1,5cm
BLOCZEK GAZOBET.	8cm
TYNK CEM.-WAP.	1,5cm

WLOTY DO KANAŁÓW WENTYLACYJNYCH
W POSTACI PUSTAKÓW WENTYLACYJNYCH
Z BOCZNYMI WLOTAMI

W CELU ZAPOBIEŻENIA DESTRUKCJI
GRUNTU WOKÓŁ BUDYNKU ZALECA SIĘ
ZASTOSOWANIE STUDZIENEK CHŁONNYCH
PRZY OPASCE ODWADNIAJĄCEJ

EGZEMPLARZ POKAZOWY CHRONIONY PRAWEM AUTORSKIM

NIE MOŻE BYĆ SPRZEDAWANY
ORAZ STANOWIĆ LEGALNEJ PODSTAWY
POZWOLENIA NA BUDOWNI I INNYCH DECYZJI

Powielnie i kopiowanie bez zezwolenia zabronione
Ust. z dn. 4 lutego 1994r.
(tekst jedn. Dz.U. z 2000r. Nr 80 poz. 904)

Pieczątka z najdużej siły na wszystkich stronach dokumentacji



ul. Warszawska 49 lok. 55
25-531 Kielce
tel. 793 411 234
e-mail: atprojekt@atprojekt.com

Temat:	BUDYNEK MIESZKALNY JEDNORODZINNY Ciepły "OBRAZOWY"		
Lokalizacja:			
Inwestor:			
Branża:	ARCHITEKTURA	Stadium: PB	
Tytuł rys:	RZUT PARTERU	Data:	
Autor zmian:	inż. Witold Korus KL-157/94 Specjalność: architektoniczna	01-2019	
Opracował:	mgr inż. Arkadiusz Galiasz	Skala:	
Adaptacja:		1:100	
			Nr rys.
			A-4