
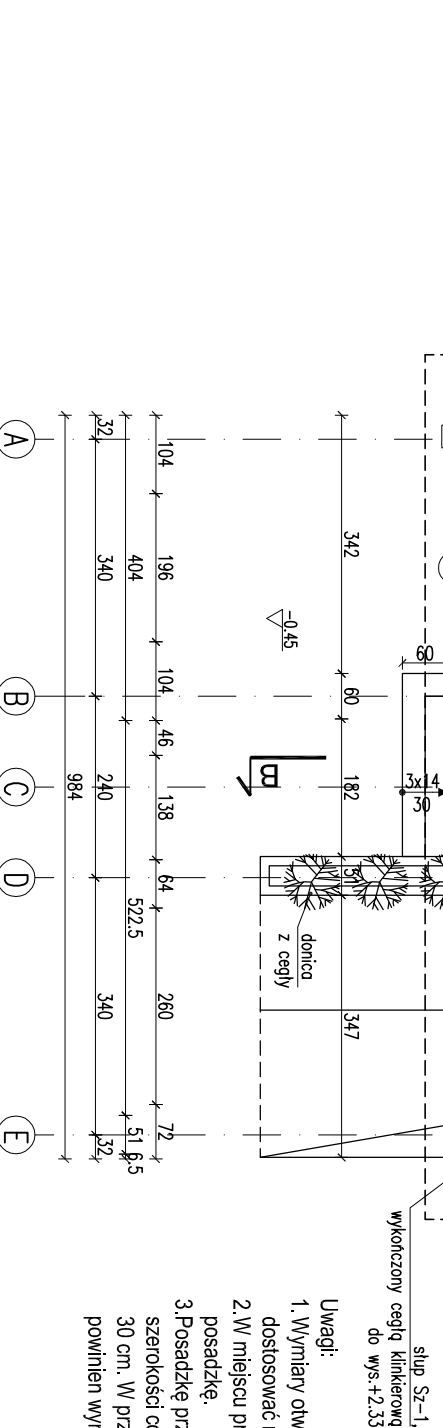
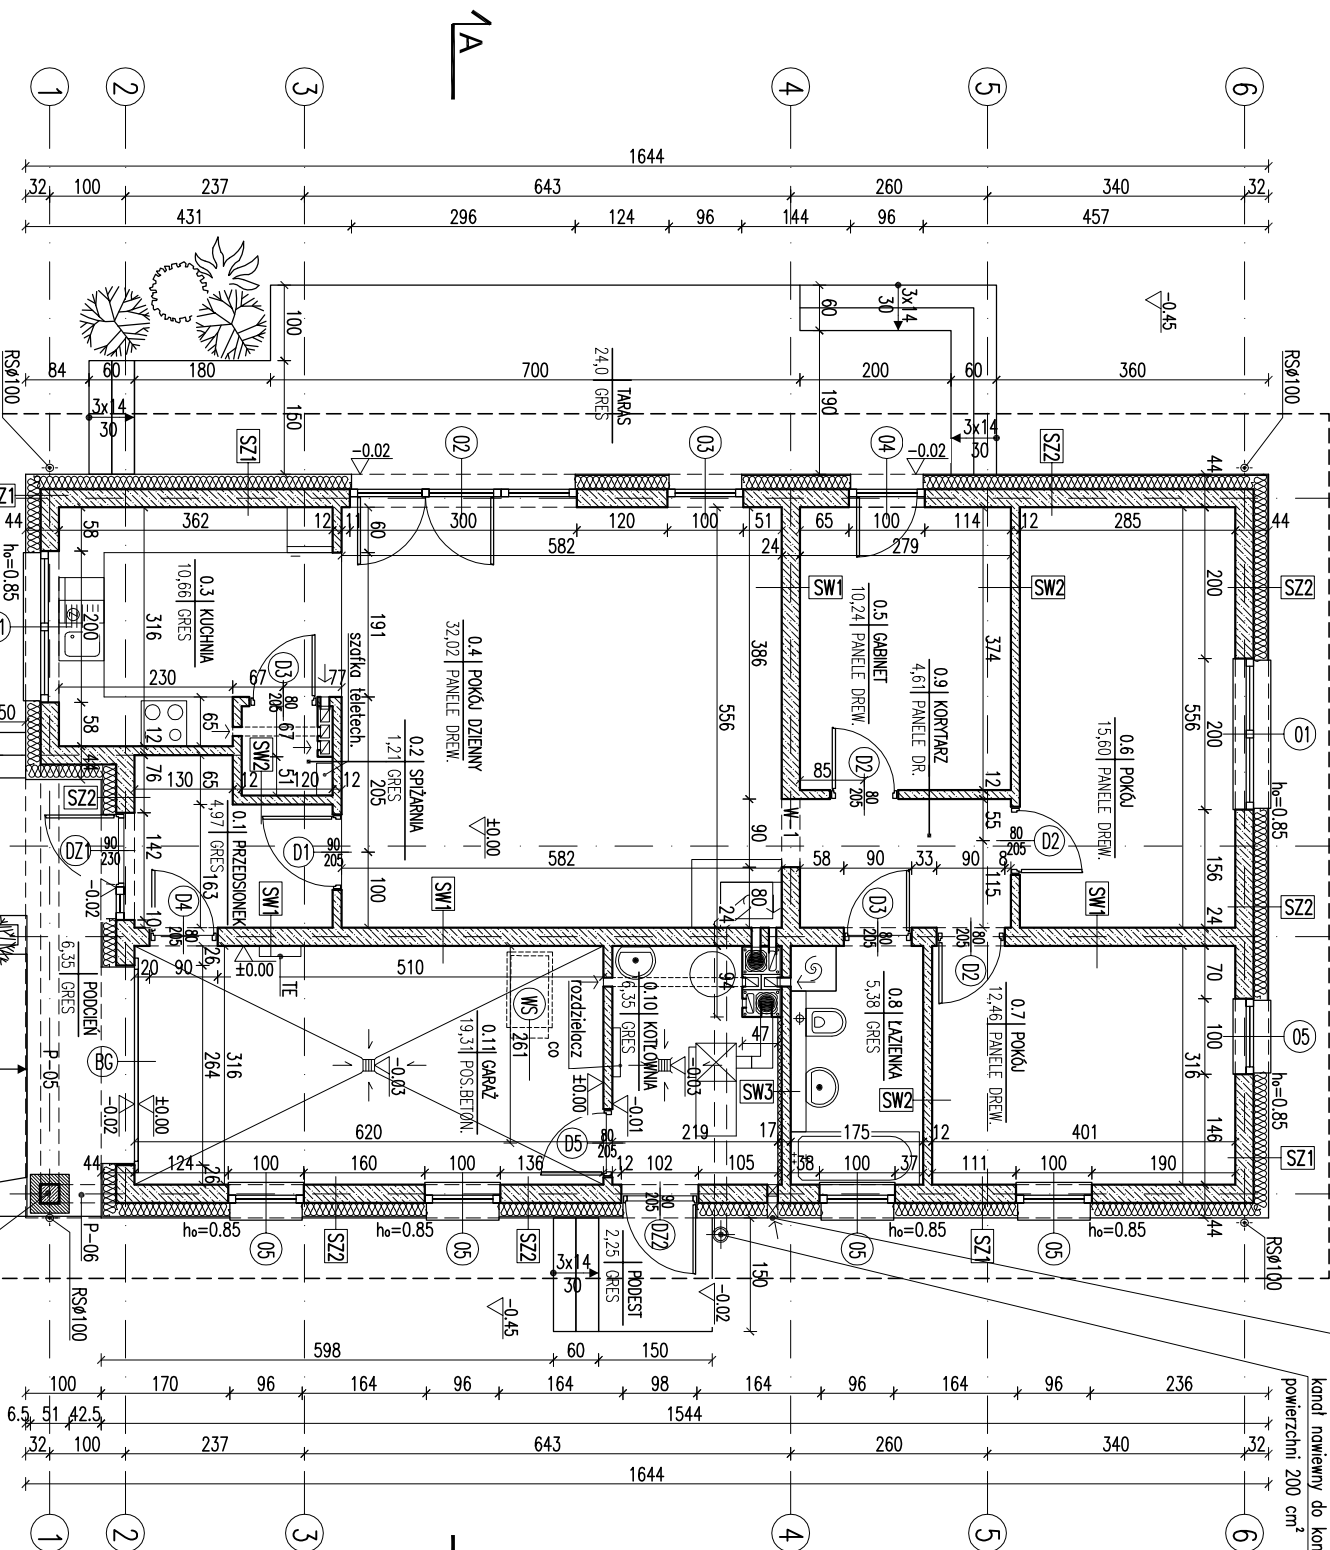


EGZEMPLARZ POKAZOWY

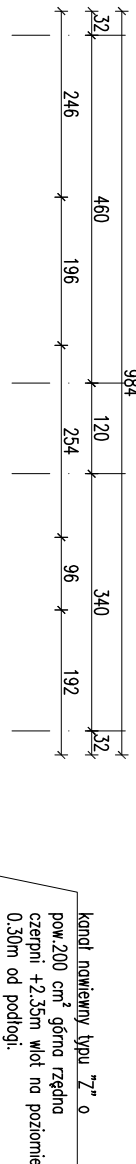

kanal nowiny typu "Z" o pow. 200 cm² glna rzdno czepni +2,35m wlot na poziomie 0,30m od podlogi.

kanal nowiny do kominika o powierzchni 200 cm²

slup Sz-1, wykonany cegl klinkierow do wys.+2,33

Uwagi:


- Wymiary otworów w murach i innych elementach dostosować na budowie po wytyczeniu osi.
- W miejscach projektowanego kręgosłupa i innych elementów posadzkę.
- Posadzkę przed kopinkiem wykonać z materiału niepalnego o szerokości co najmniej 30cm, sięgający poza krawędzie drzwi i okien 30 cm. W przypadku palącego się materiału, niepalnego, o szerokości co najmniej 60cm.

EGZEMPLARZ POKAZOWY
CHRONIONY PRAWEM AUTORSKIM
NIE MOŻE BYĆ SKŁADANY
ORAZ STANOWIĆ PODSTAWY
POZWOLENIA NA BUDOWĘ I INNYCH DECYZJI


WZM
MURATOR PROJEKT
Sp. z o.o.

RODZAJE ŚCIAN

SF1	1.5 tynk cementowo-wapienny	SW1	1.5 tynk cementowo-wapienny
24.0 bloczki betonowe		24.0 bloczki z betonu komórkowego	
2 x dysperbit		1.5 tynk cementowo-wapienny	
17.0 styropian			
Kei na ścianie		SW2	1.5 tynk cementowo-wapienny
2.0 płytki klinkierowe od poz. terenu		12.0 bloczki z betonu komórkowego	
SF2	1.5 tynk cementowo-wapienny	1.5 tynk cementowo-wapienny	
24.0 bloczki betonowe			
SZ1	1.5 tynk cementowo-wapienny	SW3	1.5 tynk cementowo-wapienny
1.5 tynk cementowo-wapienny		12.0 bloczki z betonu komórkowego	
24.0 bloczki z betonu komórkowego		5.0 wełna mineralna	
20.0 styropian		0.5 tynk mineralny na ścianie	
0.5 tynk mineralny			
SZ2	1.5 tynk cementowo-wapienny		
1.5 tynk cementowo-wapienny			
24.0 bloczki z betonu komórkowego			
20.0 styropian - boniowanie			
0.5 tynk mineralny			

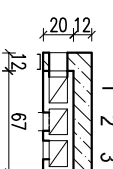

- 1 - kuchnia parter
- 2 - łazienka parter
- 3 - sypialnia parter

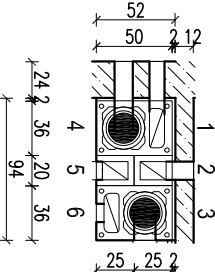

- 1 - p.dzienny parter
- 2 - łazienka parter
- 3 - kotłownia parter
- 4 - p.dzienny parter
- 5 - garaż parter
- 6 - kotłownia parter

- kanał dymowy Ø200,
- kanał wentylacyjny o pow. 200 cm²

RZUT PARTERU

DOM MURATOR M2420-08-09 - wariant I	ARCH.
OBJEKT	JEDNORODZINNY DOM WOLNO STANOWY
ADRES	
BUDOWY	
AUTOR	mgr inż. arch. Ewa Dziurkiewicz
PROJEKTU	upr. nr Bt/PdOKK/3404
AUTOR	
ADAPTACJI	
WZM	MURATOR PROJEKT
Sp. z o.o.	
PROJEKT	A1