


EGZEMPLARZ POKAZOWY

dachówka ceram./blachodachówka
4.0 łąty drewniane 4x6cm
2.5 kontrłaty drewniane 2.5x5cm
widzologia wysokoproporzeczająca
20.0 krokwie 8x20

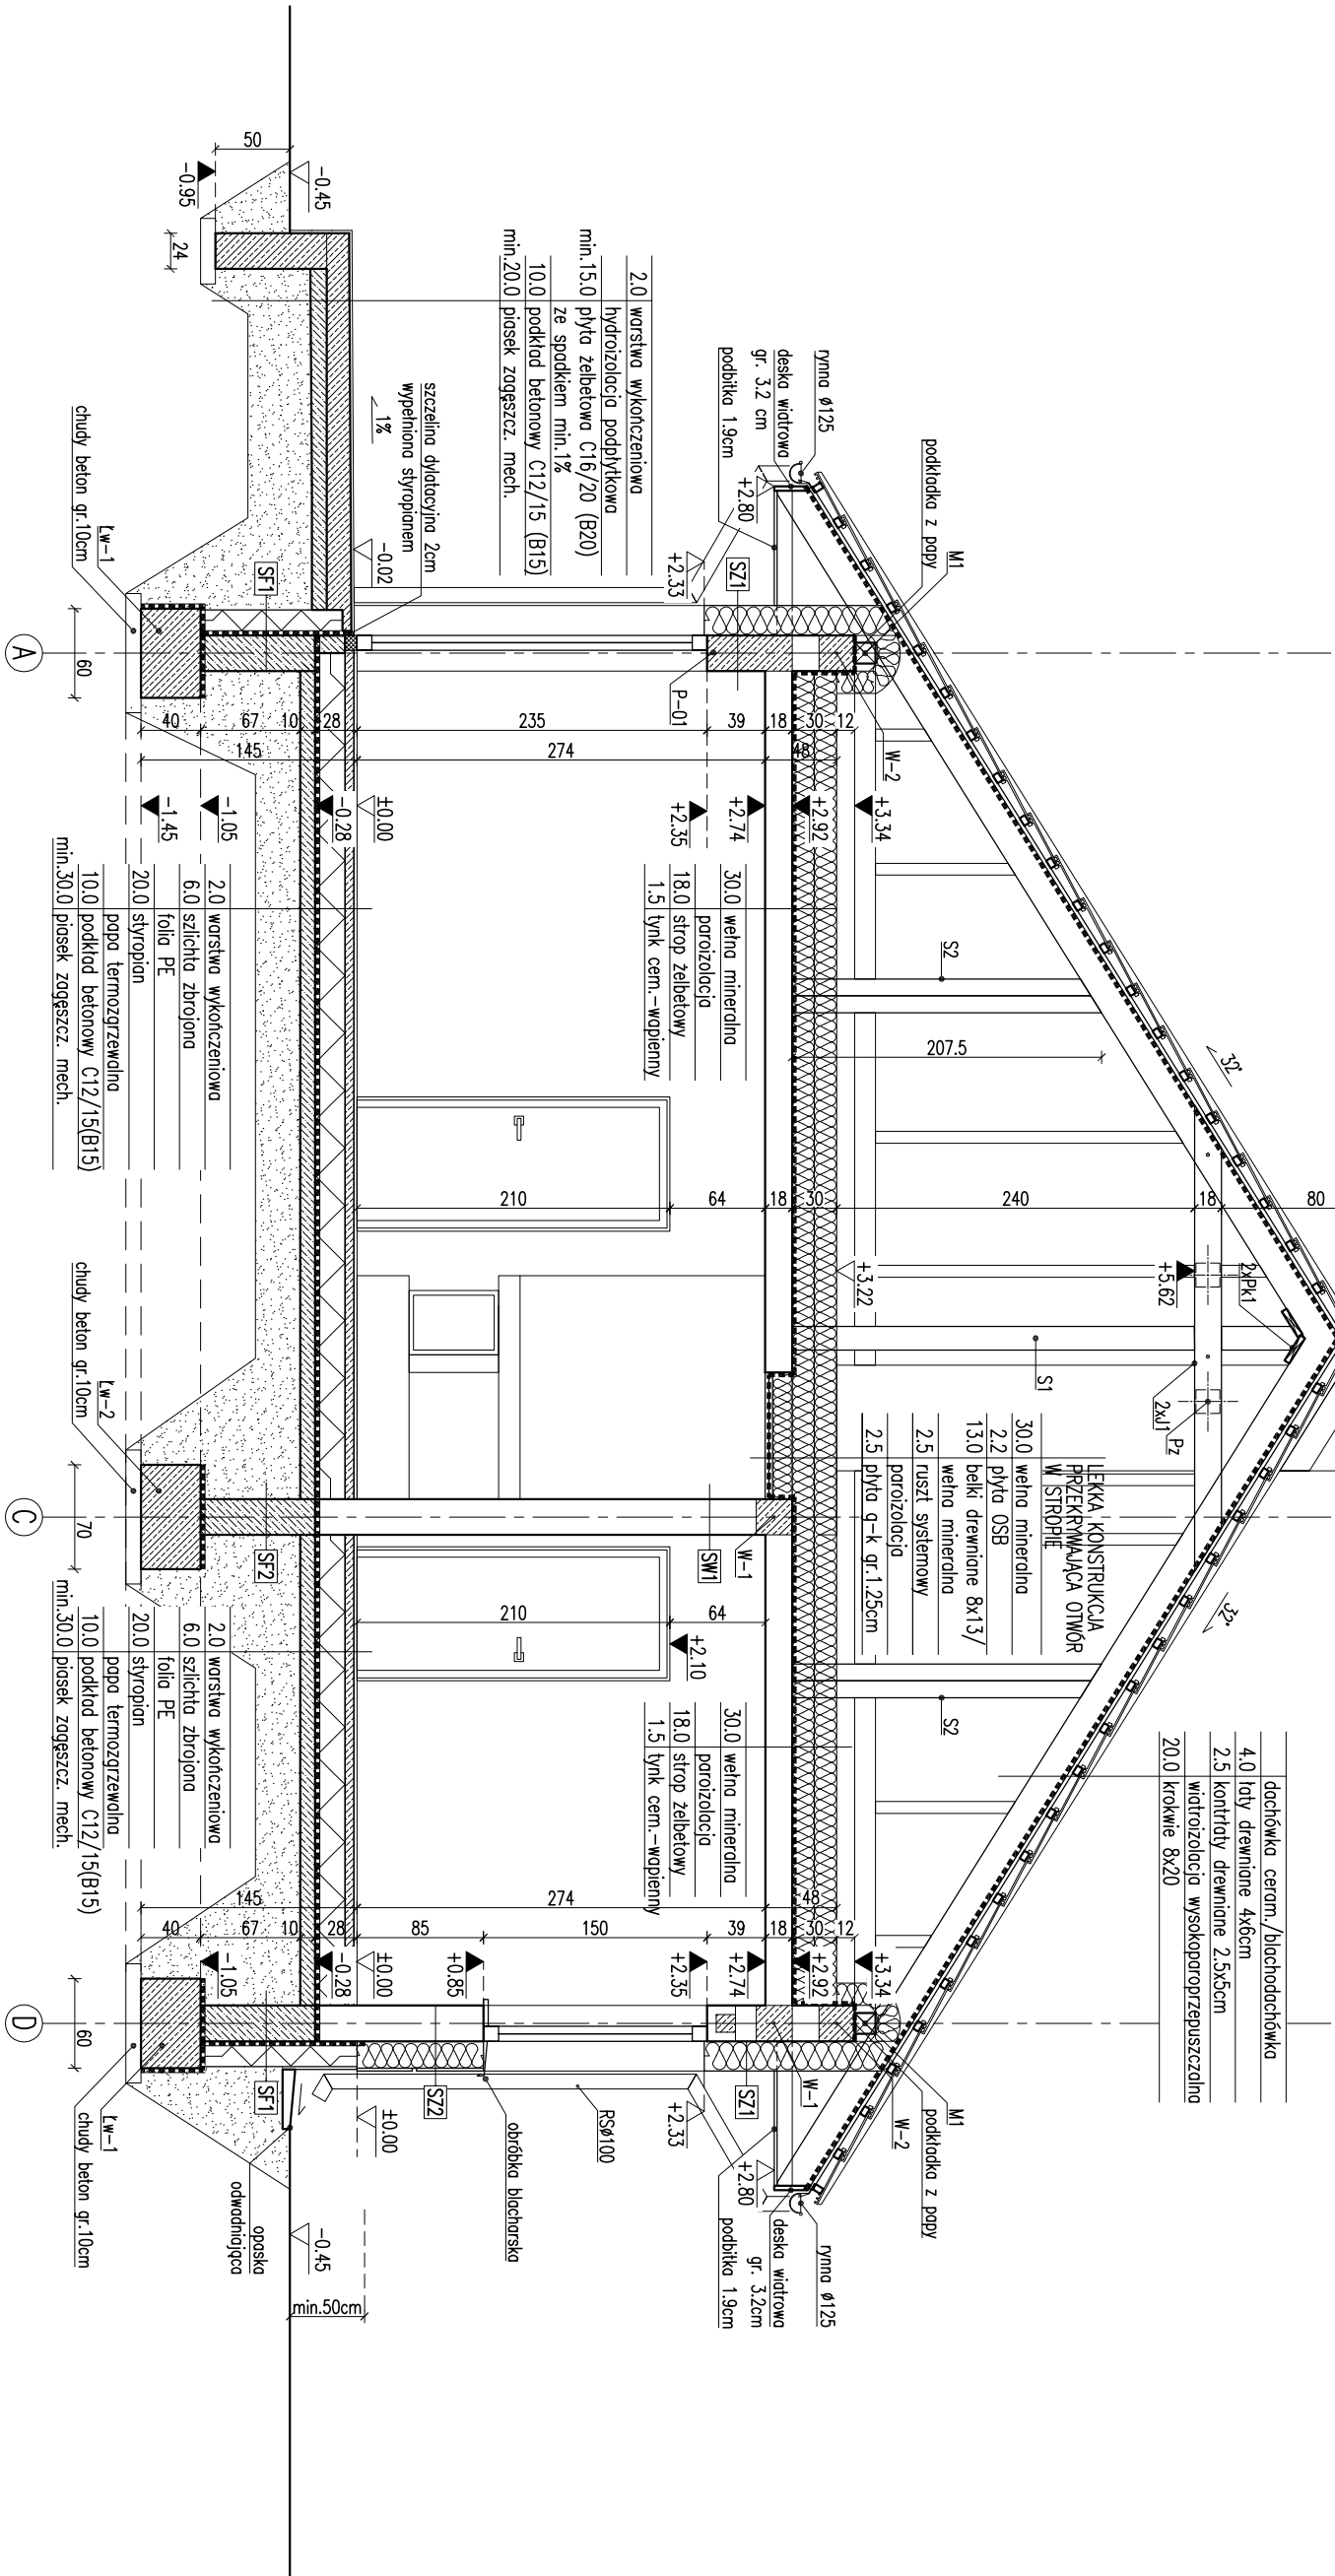

RODZAJE ŚCIAN
SF1
24.0 blocczki betonowe
2 x dysperbit
17.0 styropian
0.5 klej no sićcie
1.5 płytki klinkierowe od poziomu terenu, do poziomu ±0.00
SF2
24.0 blocczki betonowe

SZ1
1.5 tynk cementowo-wapienny
24.0 blocczki z betonu komórkowego
20.0 styropian
0.5 tynk mineralny no sićcie
SZ2
1.5 tynk cementowo-wapienny
24.0 blocczki z betonu komórkowego
20.0 styropian – boniowane
0.5 tynk mineralny no sićcie

SW1
1.5 tynk cementowo-wapienny
24.0 blocczki z betonu komórkowego
1.5 tynk cementowo-wapienny
SW2
1.5 tynk cementowo-wapienny
12.0 blocczki z betonu komórkowego
1.5 tynk cementowo-wapienny

Uwagi:

- Wymiary otworów w świetle muru pod stropem okładają się na stropie, nie na murze.
- Koniny w strefie nieogrzewanej budynku oraz podłoga podłoga, izolacja.
- W projekcie przewidziano otwór w stropie, który nie jest zgodny z projektem.
- Pomiędzy wyłazem strychowym a dachem należy wykonać izolację przeciwwodną.

EGZEMPLARZ POKAZOWY
CHRONIONY PRAWEM AUTORSKIM

PRZEBÓR A-A

1:50

PROJEKT MURATOR – serca – wariant II	
OBIEKT	JEDNORODZINNY DOM WOLNOSTOJĄCY
ADRES	
BUDOWY	
AUTOR	mgr inż. arch. Ewa Krawiec
PROJEKTU	upr.nr Bk/PdOK/1/2004
AUTOR	
ADAPTACJI	
WZAM	M.M. MURATOR PROJEKT
PROJEKT	Sp. z o.o.
ARCH.	ARCH.
45	