


EGZEMPLARZ POKAZOWY

EGZEMPLARZ POKAZOWY

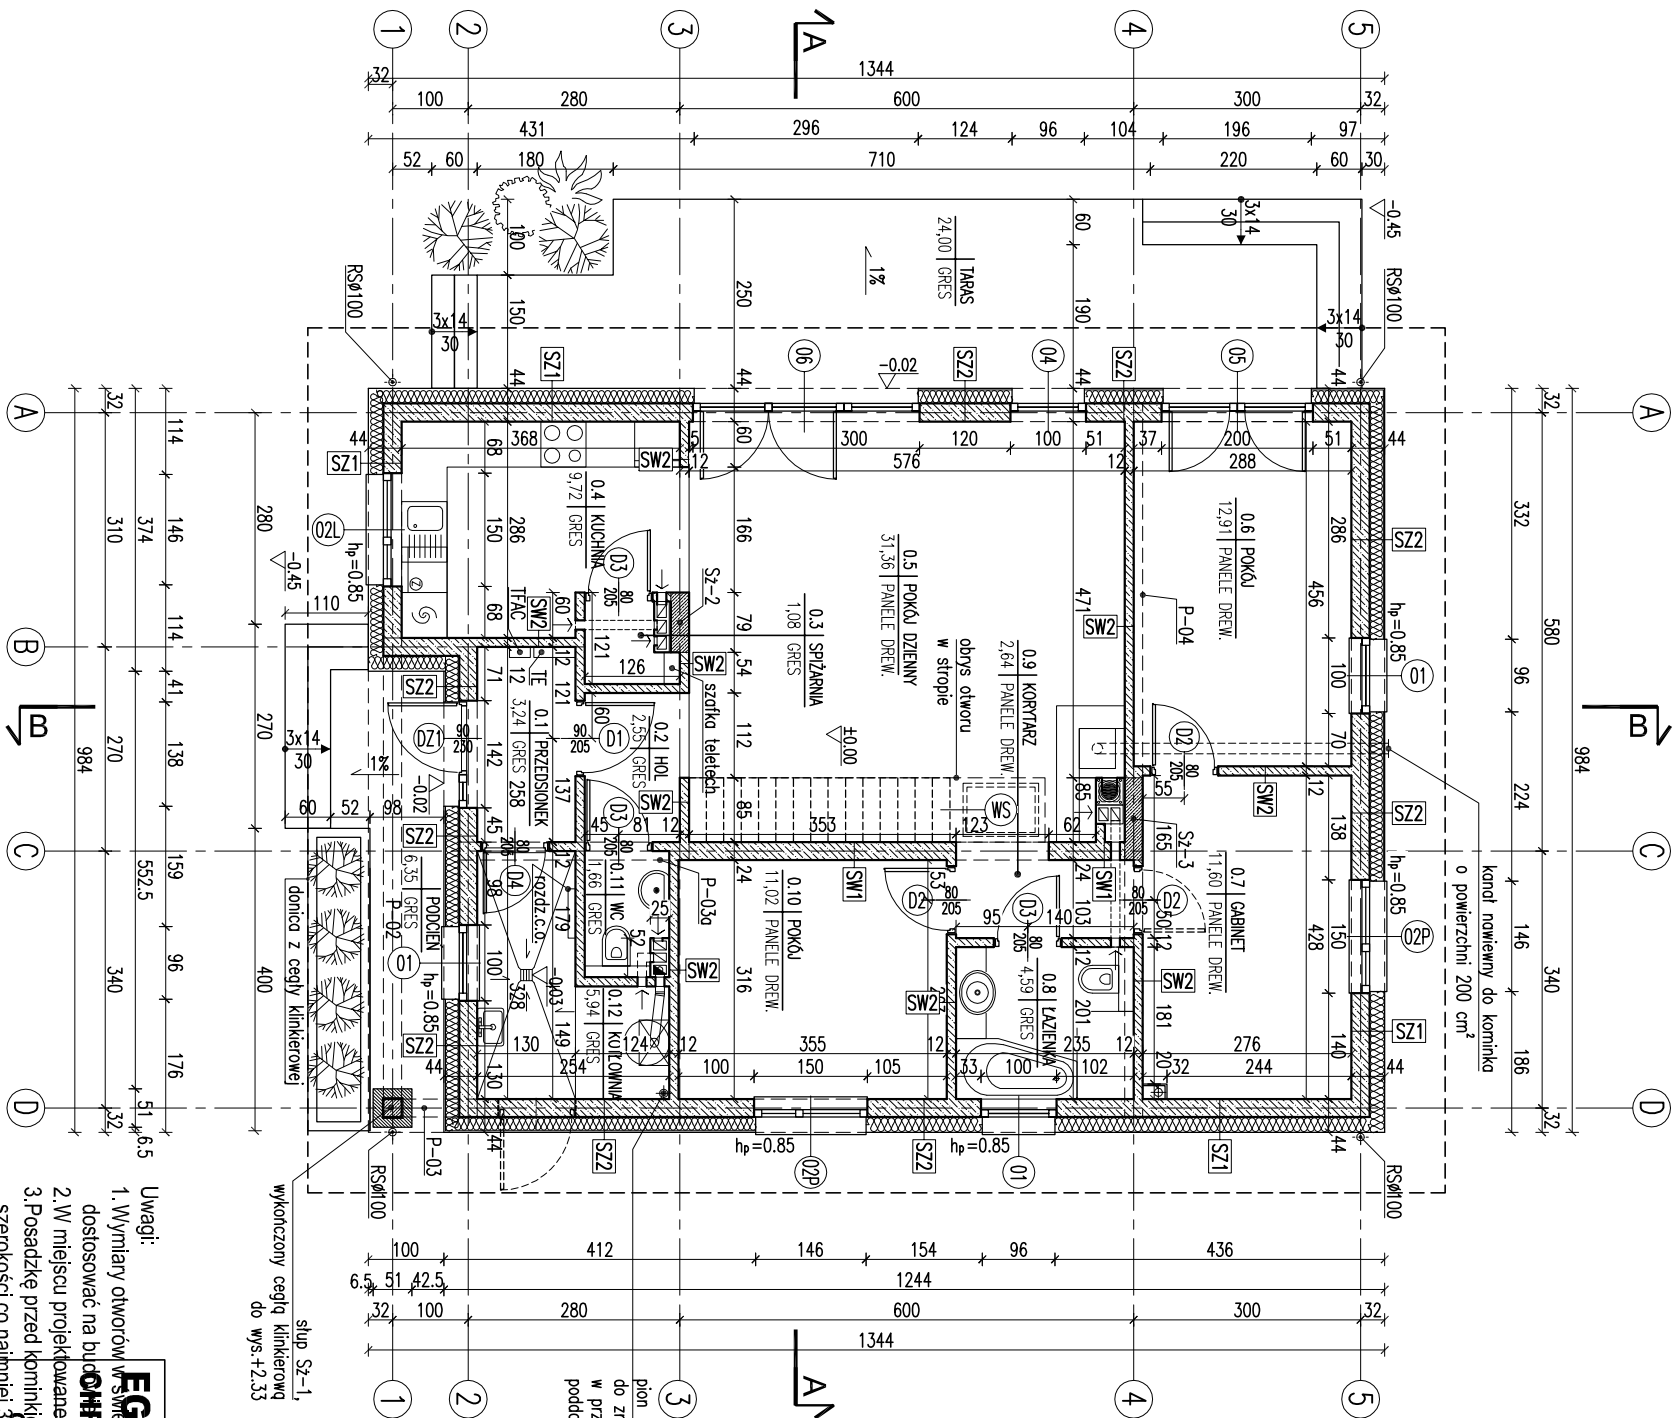

Uwagi:

- Wymiary otworów wstawiane między posłania nie określają obowiązujących
- W miejscu projektowanego kierunku przepływu powietrza należy
- Posadzać przed komunikacją w sposób umożliwiający napływ powietrza z przodu i tyłu komunikacji. W przypadku konieczności podjęcia decyzji po 30 cm. W przypadku palenia się otwiera pas posadzki naprzeciwko powłoki wynosić co najmniej 60cm.
- W projekcie przewidziano otwory w stropie bez zezwolenia zabronione².
² Ustawa z dnia 7 lutego 1994r., (t.j. jedn. tekst. z 2000r., Nr.80 poz.390) schodów (w lekkiej konstrukcji) w przypadku adaptacji poddająca na cele mieszkalne.

Pieczątka znajduje się na wszystkich stronach dokumentacji

RODZAJE ŚCIAN	
SF1	
24.0	blocczki betonowe
2.0	x dysperbitt
17.0	stropion
0.5	klei na siłccce
1.5	pyłkiki klinkierowe od poziomu terenu, do poziomu +0,00
SF2	
24.0	blocczki betonowe
SZ1	
1.5	tylnk cementowo-włopienny
24.0	blocczki z betonu komórkowego
20.0	stropion
0.5	tylnk mineralny na siłccce
SZ2	
1.5	tylnk cementowo-włopienny
24.0	blocczki z betonu komórkowego
20.0	stropion – boniowanie
0.5	tylnk mineralny na siłccce

SW1	
1.5	tylnk cementowo-włopienny
24.0	blocczki z betonu komórkowego
1.5	tylnk cementowo-włopienny
SW2	
1.5	tylnk cementowo-włopienny
12.0	blocczki z betonu komórkowego
1.5	tylnk cementowo-włopienny

RZUT PARTERU		1:100
PROJEKT MURATOR – sekcja – wariont II		
OBIEKT	JEDNORODZINNY DOM WOLNO STAJĄCY	
ADRES BUDOWY		
AUTOR PROJEKTU	mgr inż. arch. Ewa Kwiatkowska upr.nr Bk/Pr004444/2004	pospos
AUTOR ADAPTACJI		pospos
WYMAGANIA PROJEKTOWE	M.M. MURATOR PROJEKTOWA Sp. z o.o.	pospos
ARCH.		A1