


EGZEMPLARZ POKAZOWY

EGZEMPLARZ POKAZOWY

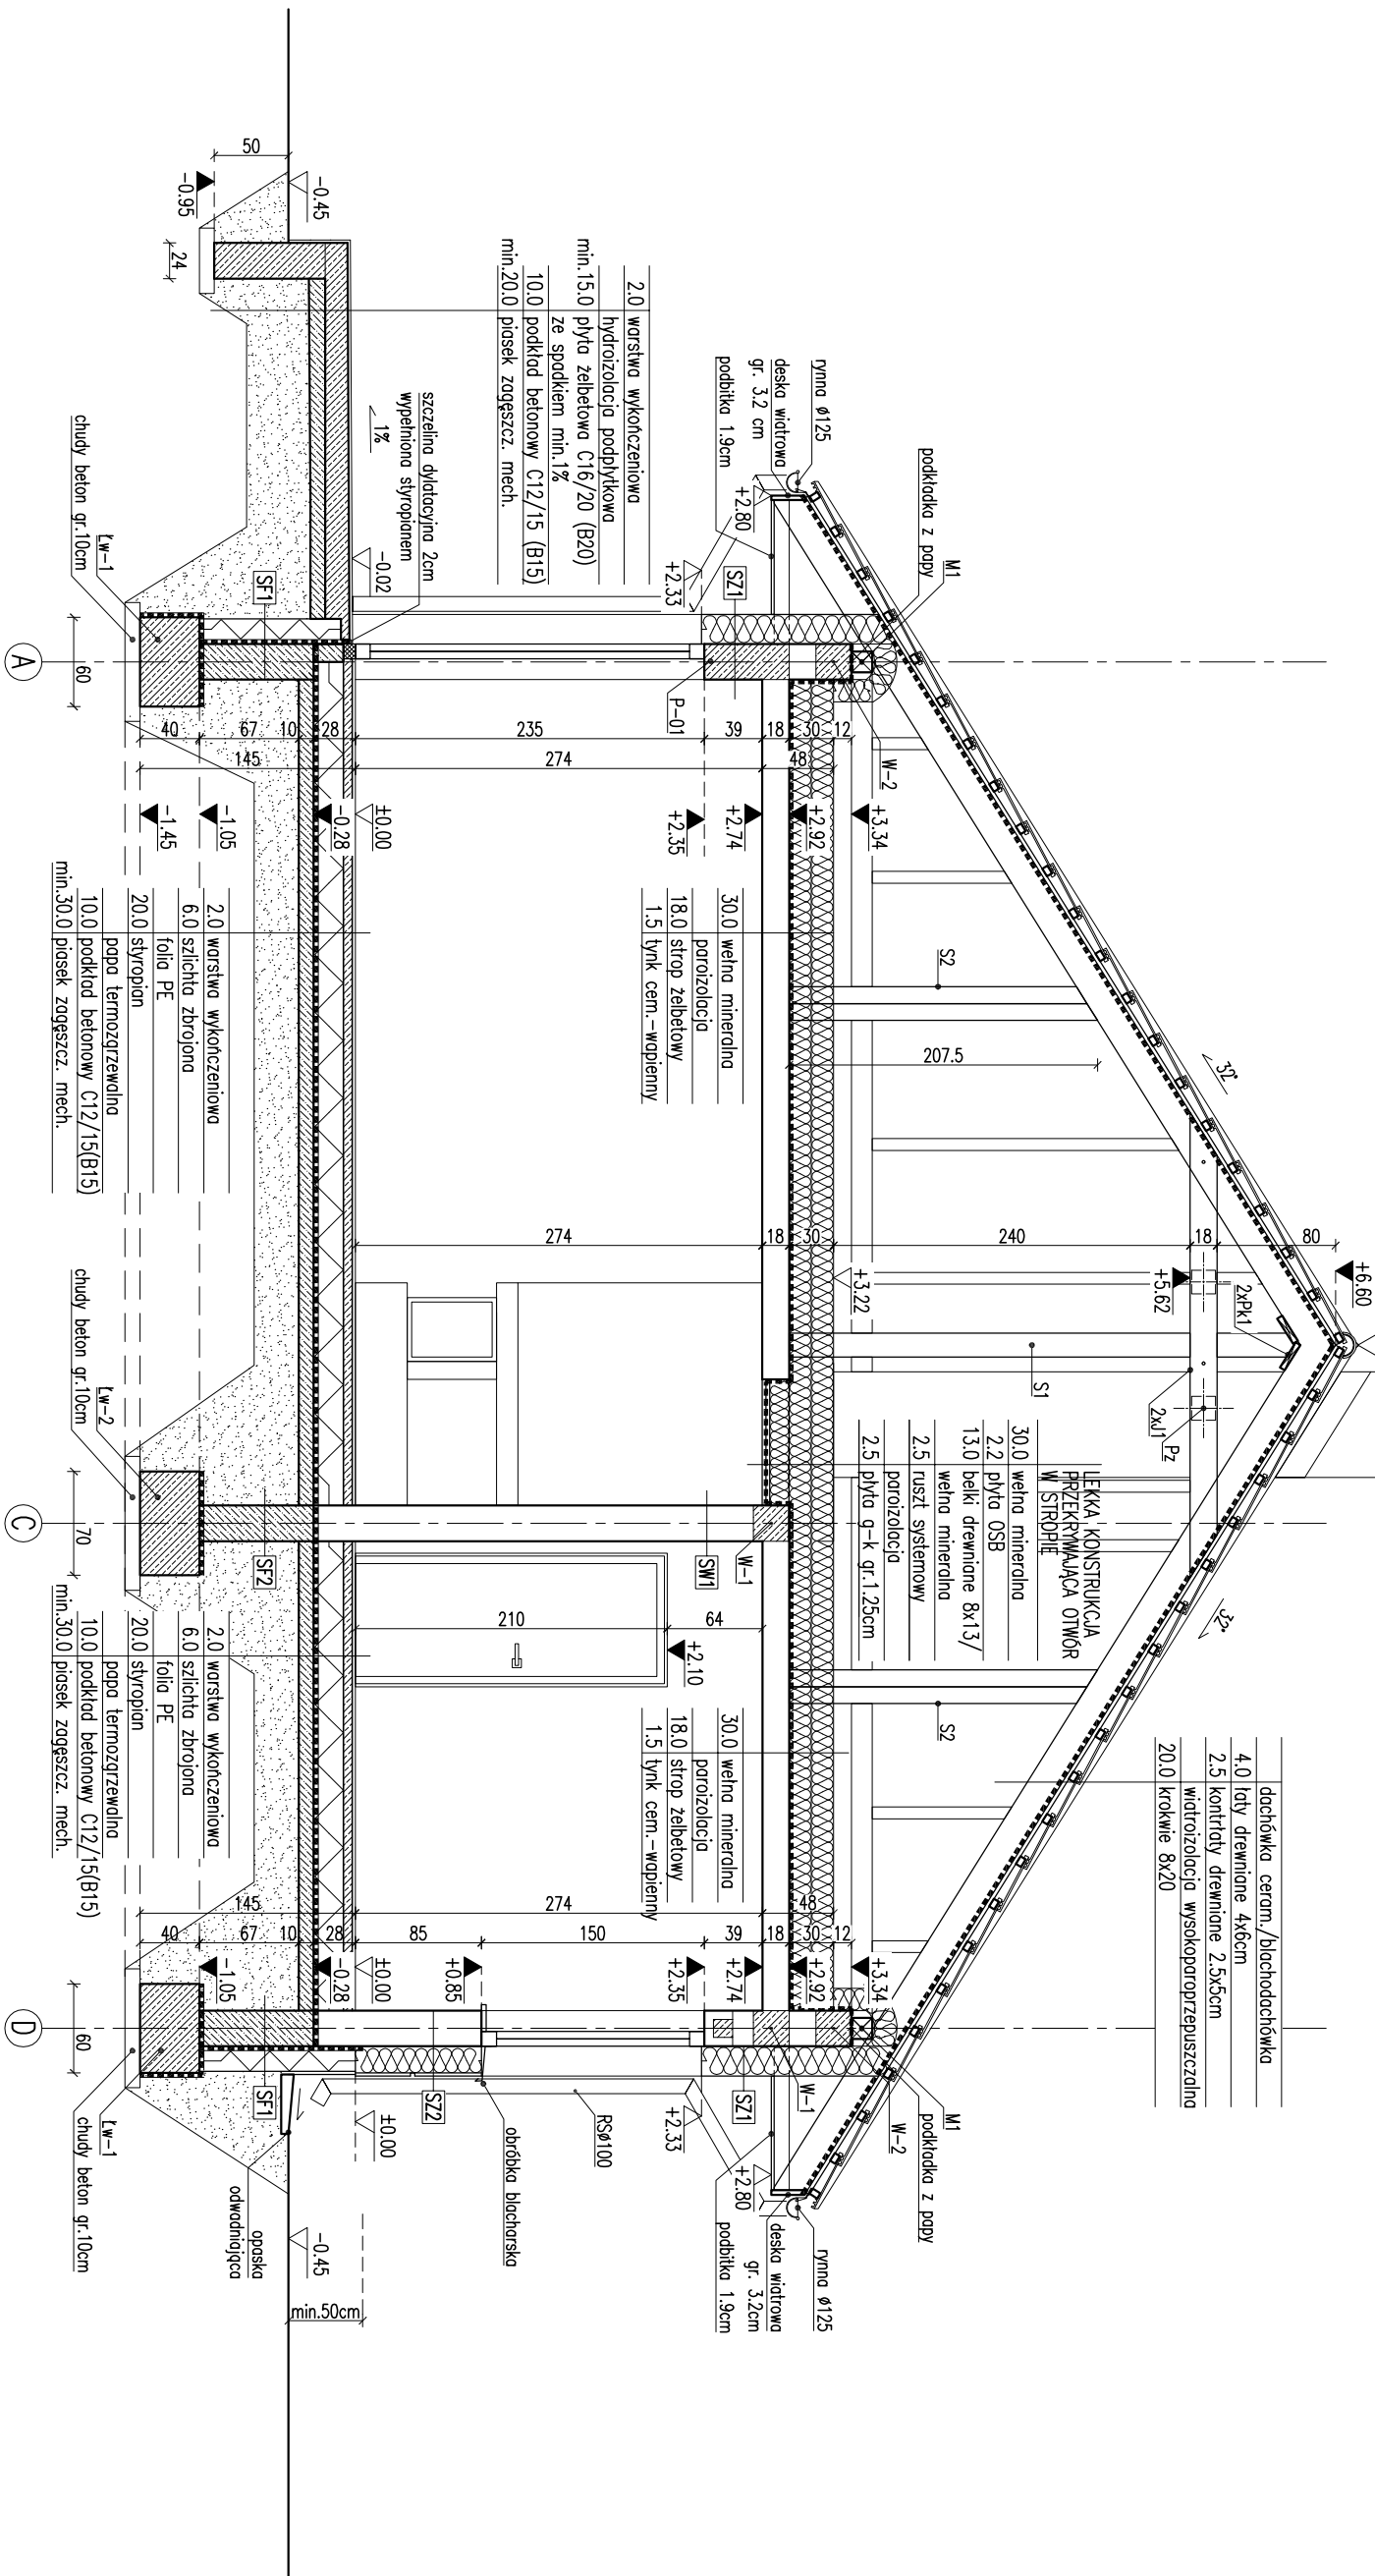

SF1	
24.0	blocczki betonowe
	2 x dyspersbit
17.0	styropian
0.5	klej na siatce
1.5	pyłki klinkierowe od poziomu terenu, do poziomu $\pm 0,00$
SF2	
24.0	blocczki betonowe

SZ1	
1.5	tylnk cementowo-wapienny
24.0	bločki z betonu komórkowego
20.0	stropian
0.5	tylnk mineralny na siłce
SZ2	
1.5	tylnk cementowo-wapienny
24.0	bločki z betonu komórkowego
20.0	stropian – boniowanie
0.5	tylnk mineralny na siłce

SW1	
1.5	tylnk cementowo-wapienny
24.0	blocczi z betonu komórkowego
1.5	tylnk cementowo-wapienny
SW2	
1.5	tylnk cementowo-wapienny
12.0	blocczi z betonu komórkowego
1.5	tylnk cementowo-wapienny

- Uwagi:**
1. Wymiary otworów w świetle muru pod stolarkę okienną i drzwiową dostosować ORAZ STANOWIE LEGALNIE POSPOSZAWY
 2. Kominy w strefie nieogrzewanej budynku oraz ponad połaci dachów. Izolować
 3. W projekcie przewidziano otwór w słupie i jego mocowanie na słupie. Wymiar otworu w słupie ustalony jest zgodnie z normą PN-EN 1994-1-1, z 2000-08, Nr 80 poz. 904 (w lekkiej konstrukcji) w przypadku adaptacji poddająca na cele mieszkalne.
 4. Pomiędzy wyłazem stychowym a dachem należy wykonać izolację cieplną i zabezpieczyć przed deszczem i wiatrem. Dokumentacja
- NIE MOZE BYĆ SPRZEDAWANY**

PRZEBUDOWA		1:50
PROJEKT MURATOR – serca – wariant II		
OBIEKT	JEDNORODZINNY DOM WOLNOSTANDOWY	
ADRES BUDOWY		
AUTOR PROJEKTU	mgr inż. arch. Ewa Świątkiewicz upr.m Bk./Pdokim. z dn. 2004	PISPS
AUTOR ADAPTACJI		PISPS
M.M. MURATOR PROJEKTY ARCH. PROJEKTANT		BWA2A PIS
		ARCH.
		A5