


EGZEMPLARZ POKAZOWY

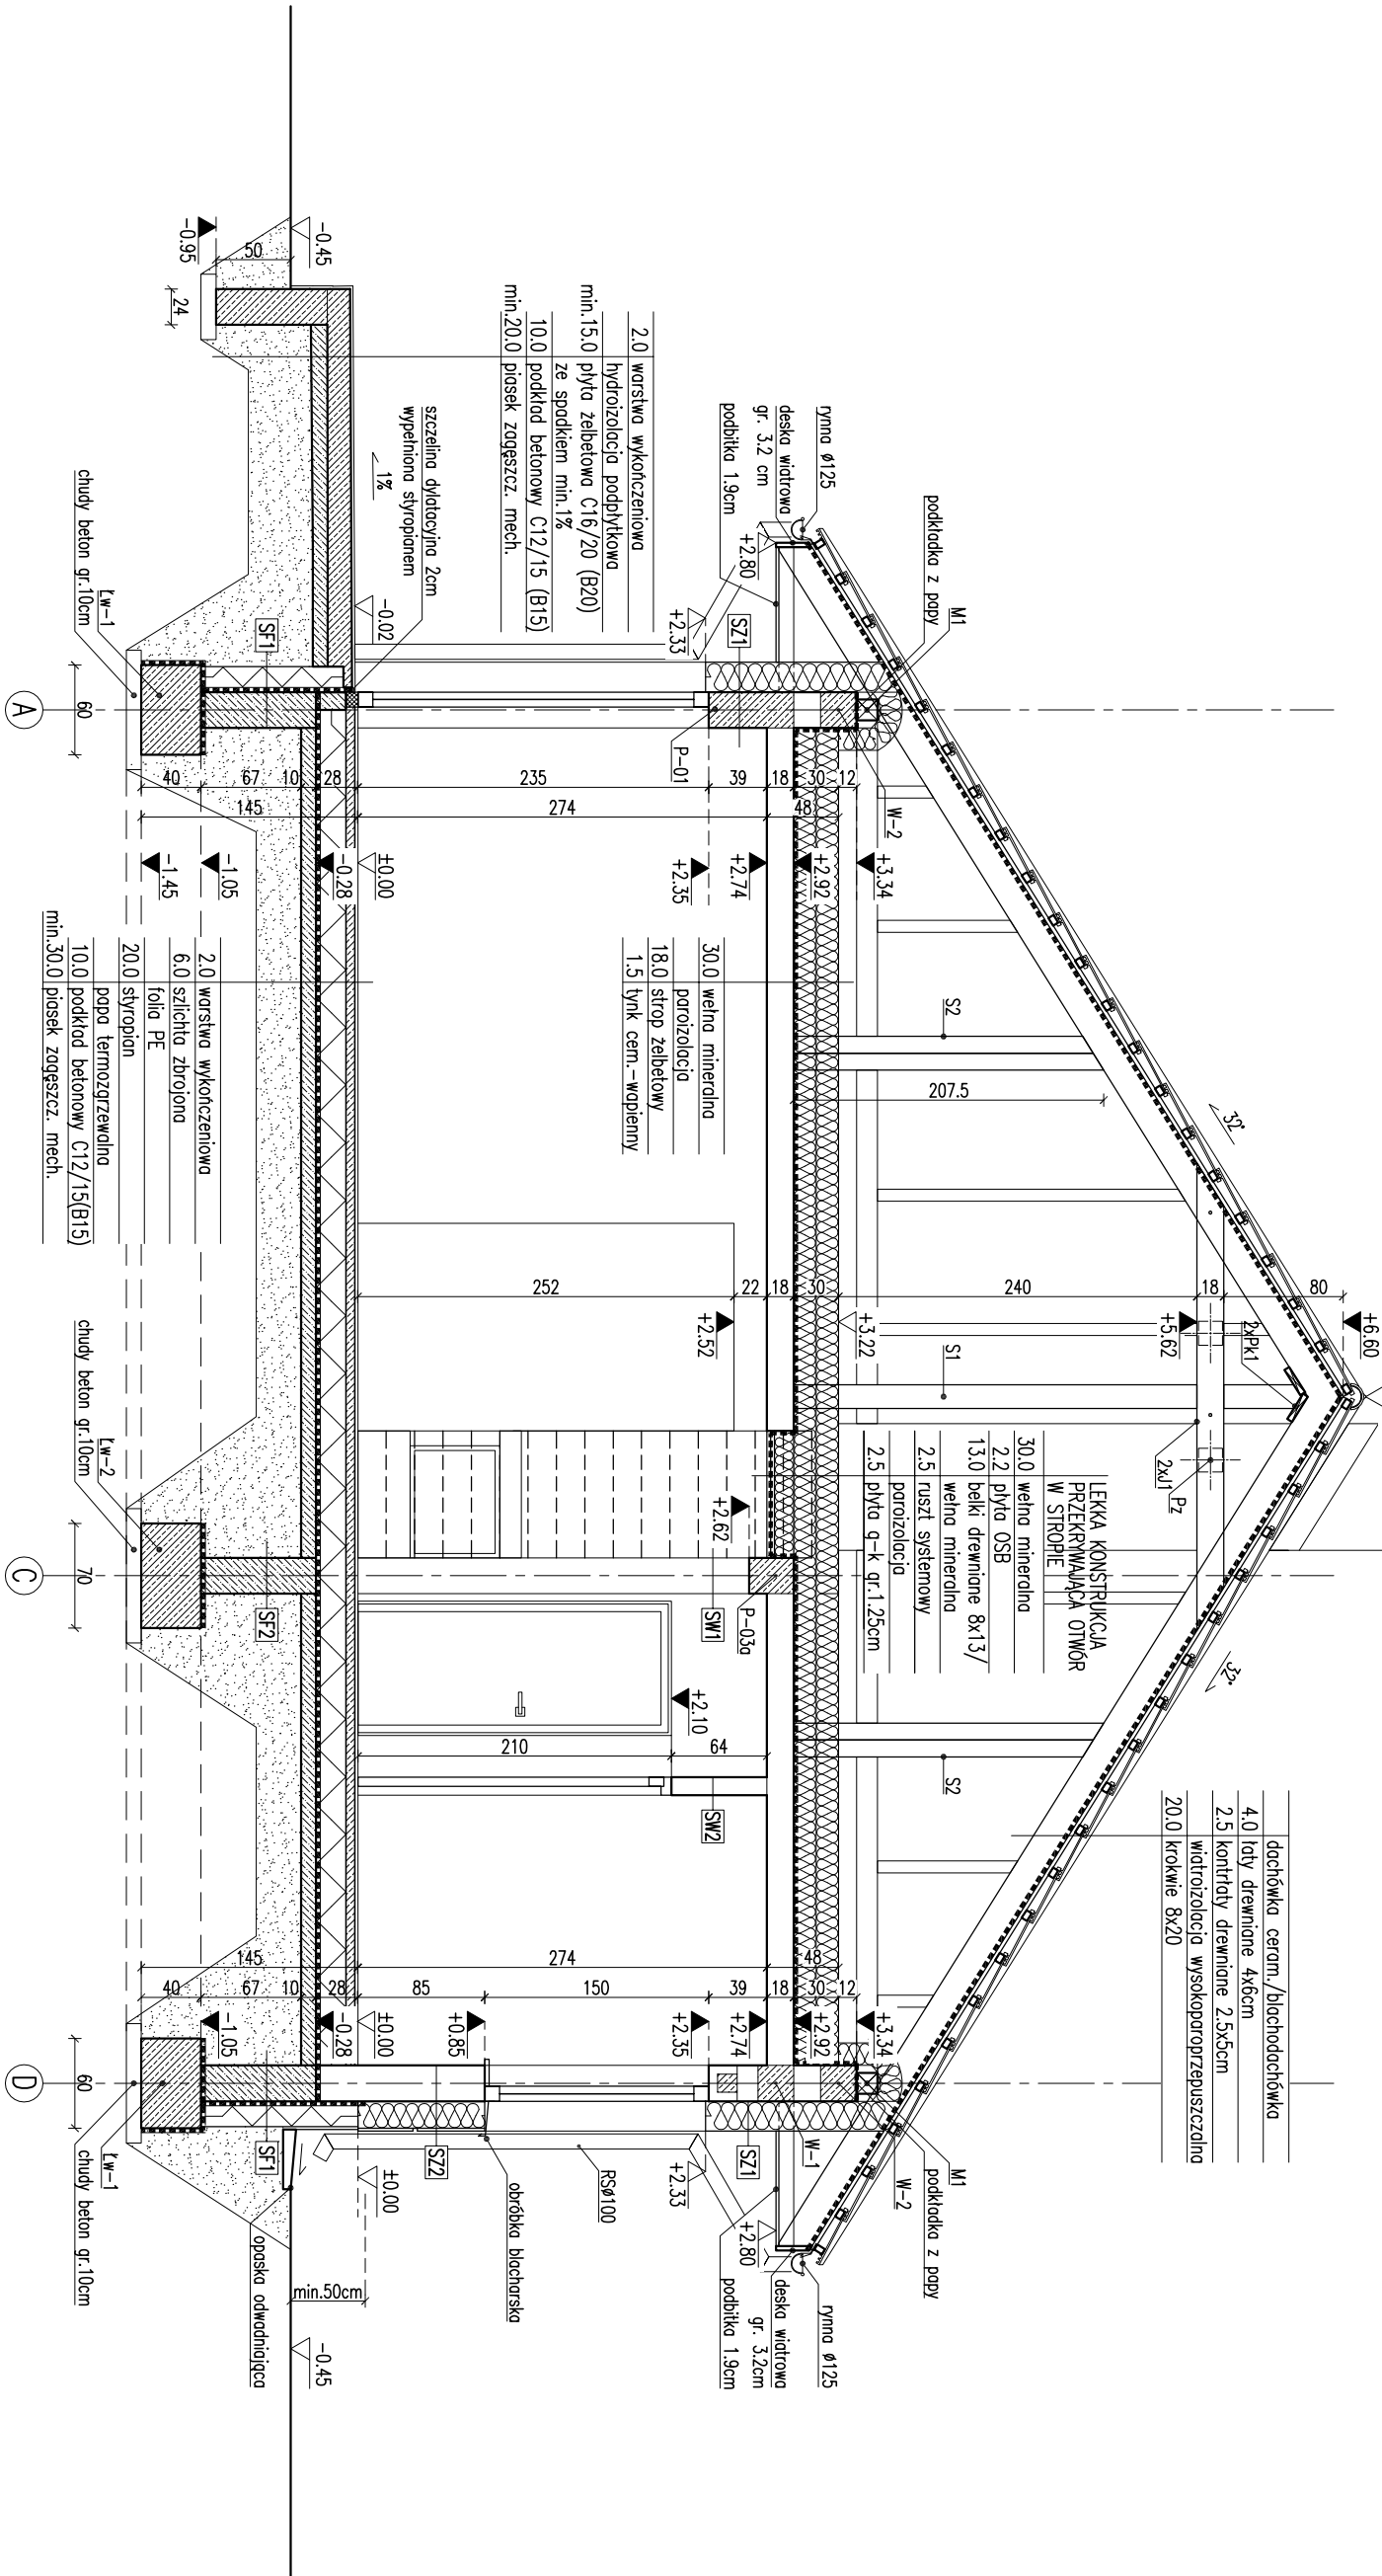

RODZAJE ŚCIAN	
SF1	
24.0	blocczki betonowe
2	x dysperbit
17.0	styropian
0.5	klej na siatce
1.5	piłki klinierowe od poziomu terenu, do poziomu ± 0.00
SF2	
24.0	blocczki betonowe

SZ1	
1.5	tylnk cementowo-wapienny
24.0	blocczki z betonu komórkowego
20.0	styropian
0.5	tylnk mineralny na siatce
SZ2	
1.5	tylnk cementowo-wapienny
24.0	blocczki z betonu komórkowego
20.0	styropian – białonowie
0.5	tylnk mineralny na siatce

SW1	
1.5	tylnk cementowo-wapienny
24.0	blocczki z betonu komórkowego
1.5	tylnk cementowo-wapienny
SW2	
1.5	tylnk cementowo-wapienny
12.0	blocczki z betonu komórkowego
1.5	tylnk cementowo-wapienny

EGZEMPLARZ POKAZOWY
CHRONIONY PRAWEM AUTORSKIM

- Uwagi:
- Wymiary otworów w ścianie muru pod stropem określone są w projekcie.
 - Koniny w strefie nieogrzewanej budynku oraz podłoga dachu, izolować termicznie np. warstwą wełny mineralnej gr. 5 cm.
 - W projekcie przewidziano otwór w stropie umożliwiający montaż systemu wentylacji mechanicznej z rekuperacją.
 - Pomniędzy wyłazem strychowym a dachem należy wykonać izolację przeciwwodną i zabezpieczyć ją warstwą ochronną.

PRZECIĄG A-A

1:50

PROJEKT MURATOR – serca – wariant IV	
OBIEKT	JEDNORODZINNY DOM WOLNOSTOJĄCY
ADRES	
BUDOWY	
AUTOR	mgr inż. arch. Ewa Krawiec
PROJEKTU	upr.nr Br./Pdok. 17/2004
AUTOR	
ADAPTACJI	
WZM	M.M. MURATOR PROJEKT
PROJEKT	Sp. z o.o.
ARCH.	ARCH.
45	