


EGZEMPLARZ POKAZOWY

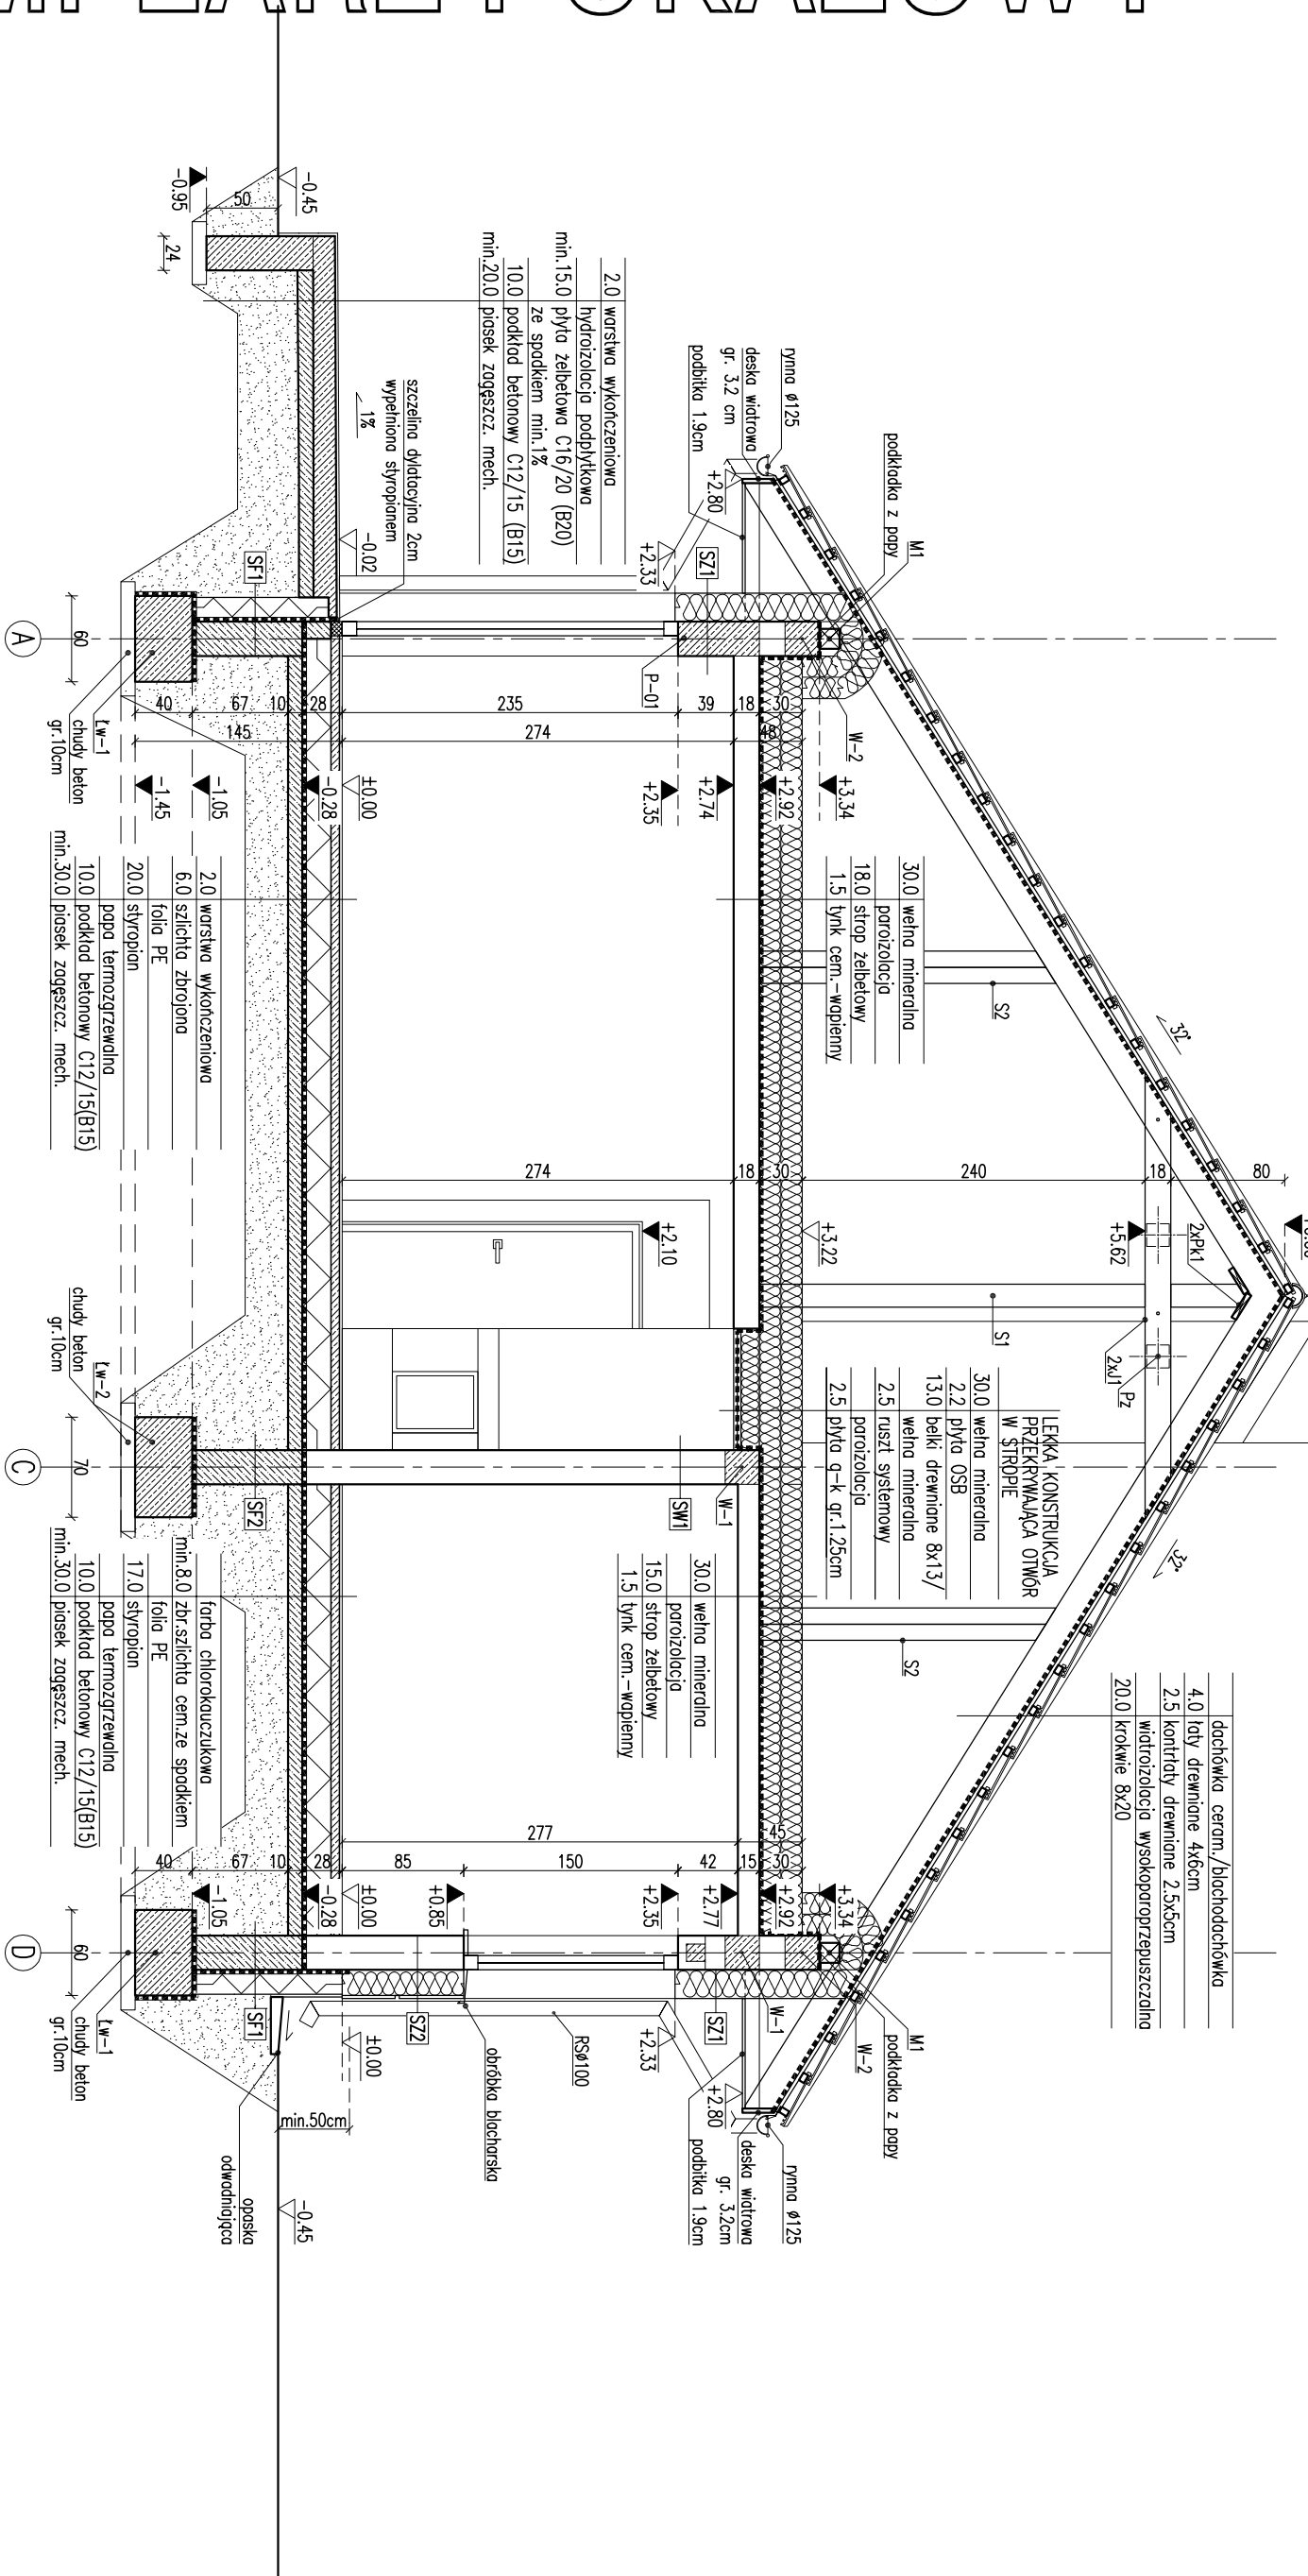

EGZEMPLARZ POKAZOWY

RODZAJE ŚCIAN

SF1	24.0	błocki betonowe
	2	x dysperbit
	17.0	styropian
	0.5	klej no ściłce
	1.5	piłki klinkowe od poziomu terenu, do poziomu ±0.00
SF2	24.0	błocki betonowe

SZ1	1.5	tylnk cementowo-wapienny
	24.0	błocki z betonu komórkowego
	20.0	styropian
	0.5	tylnk mineralny na ściłce
SZ2	1.5	tylnk cementowo-wapienny
	24.0	błocki z betonu komórkowego
	20.0	styropian – boniowanie
	0.5	tylnk mineralny na ściłce

SW1	1.5	tylnk cementowo-wapienny
	24.0	błocki z betonu komórkowego
	1.5	tylnk cementowo-wapienny
SW2	1.5	tylnk cementowo-wapienny
	12.0	błocki z betonu komórkowego
	1.5	tylnk cementowo-wapienny
SW3	1.5	tylnk cementowo-wapienny
	12.0	błocki z betonu komórkowego
	5.0	wetna mineralna
	0.5	tylnk mineralny na ściłce

Uwagi:

- Wymiary otworów w świetle muru pod stokiłkę okiełnioną i otworów okiełnionych na budowie po wyborze producenta stokiłki.
- Kominy w strefie nieogrzewanej budynku oraz ponad pokład dachu, izolowane termicznie np. warstwą wetną mineralną gr. 5 cm.
- W projekcie przewidziano otwór w stokiłce, który zostanie usunięty w czasie budowy. W czasie budowy należy zabezpieczyć otwór przed wejściem wody i innych szkodliwych substancji.
- Pomiędzy wyłazem strychowym a dachem należy wykonać izolację przeciwwodną i uszczelnienie umożliwiające wyjście na dach.

EGZEMPLARZ POKAZOWY
CHRONIONY PRAWEM AUTORSKIM

NIE MOZE BYĆ SPRZEDAWANY

ORAZ STANOWIĆ LEGALNEJ PODSTAWY

ROZWIĄZANIA NA BUDOWE LINIOWYCH DECYZJI

termicznie np. warstwą wetną mineralną gr. 5 cm.

W czasie budowy należy zabezpieczyć otwór przed wejściem wody i innych szkodliwych substancji.

Pomiędzy wyłazem strychowym a dachem należy wykonać izolację przeciwwodną i uszczelnienie umożliwiające wyjście na dach.

PRZECIĄG A-A

1:50

PROJEKT MURATOR – serca – wariant V	
OBIEKT JEDNORODZINNY DOM WOLNO STANOWIĄCY	
ADRES	
BUDOWY	
AUTOR mgr inż. arch. Ewa Krawczyk	PROJEKT
ADAPTACJI upr.nr Bk/PdOK/1/2004	PROJEKT
AUTOR	PROJEKT
WZM. MURATOR PROJEKT	ARCH.
Sp. z o.o.	45