


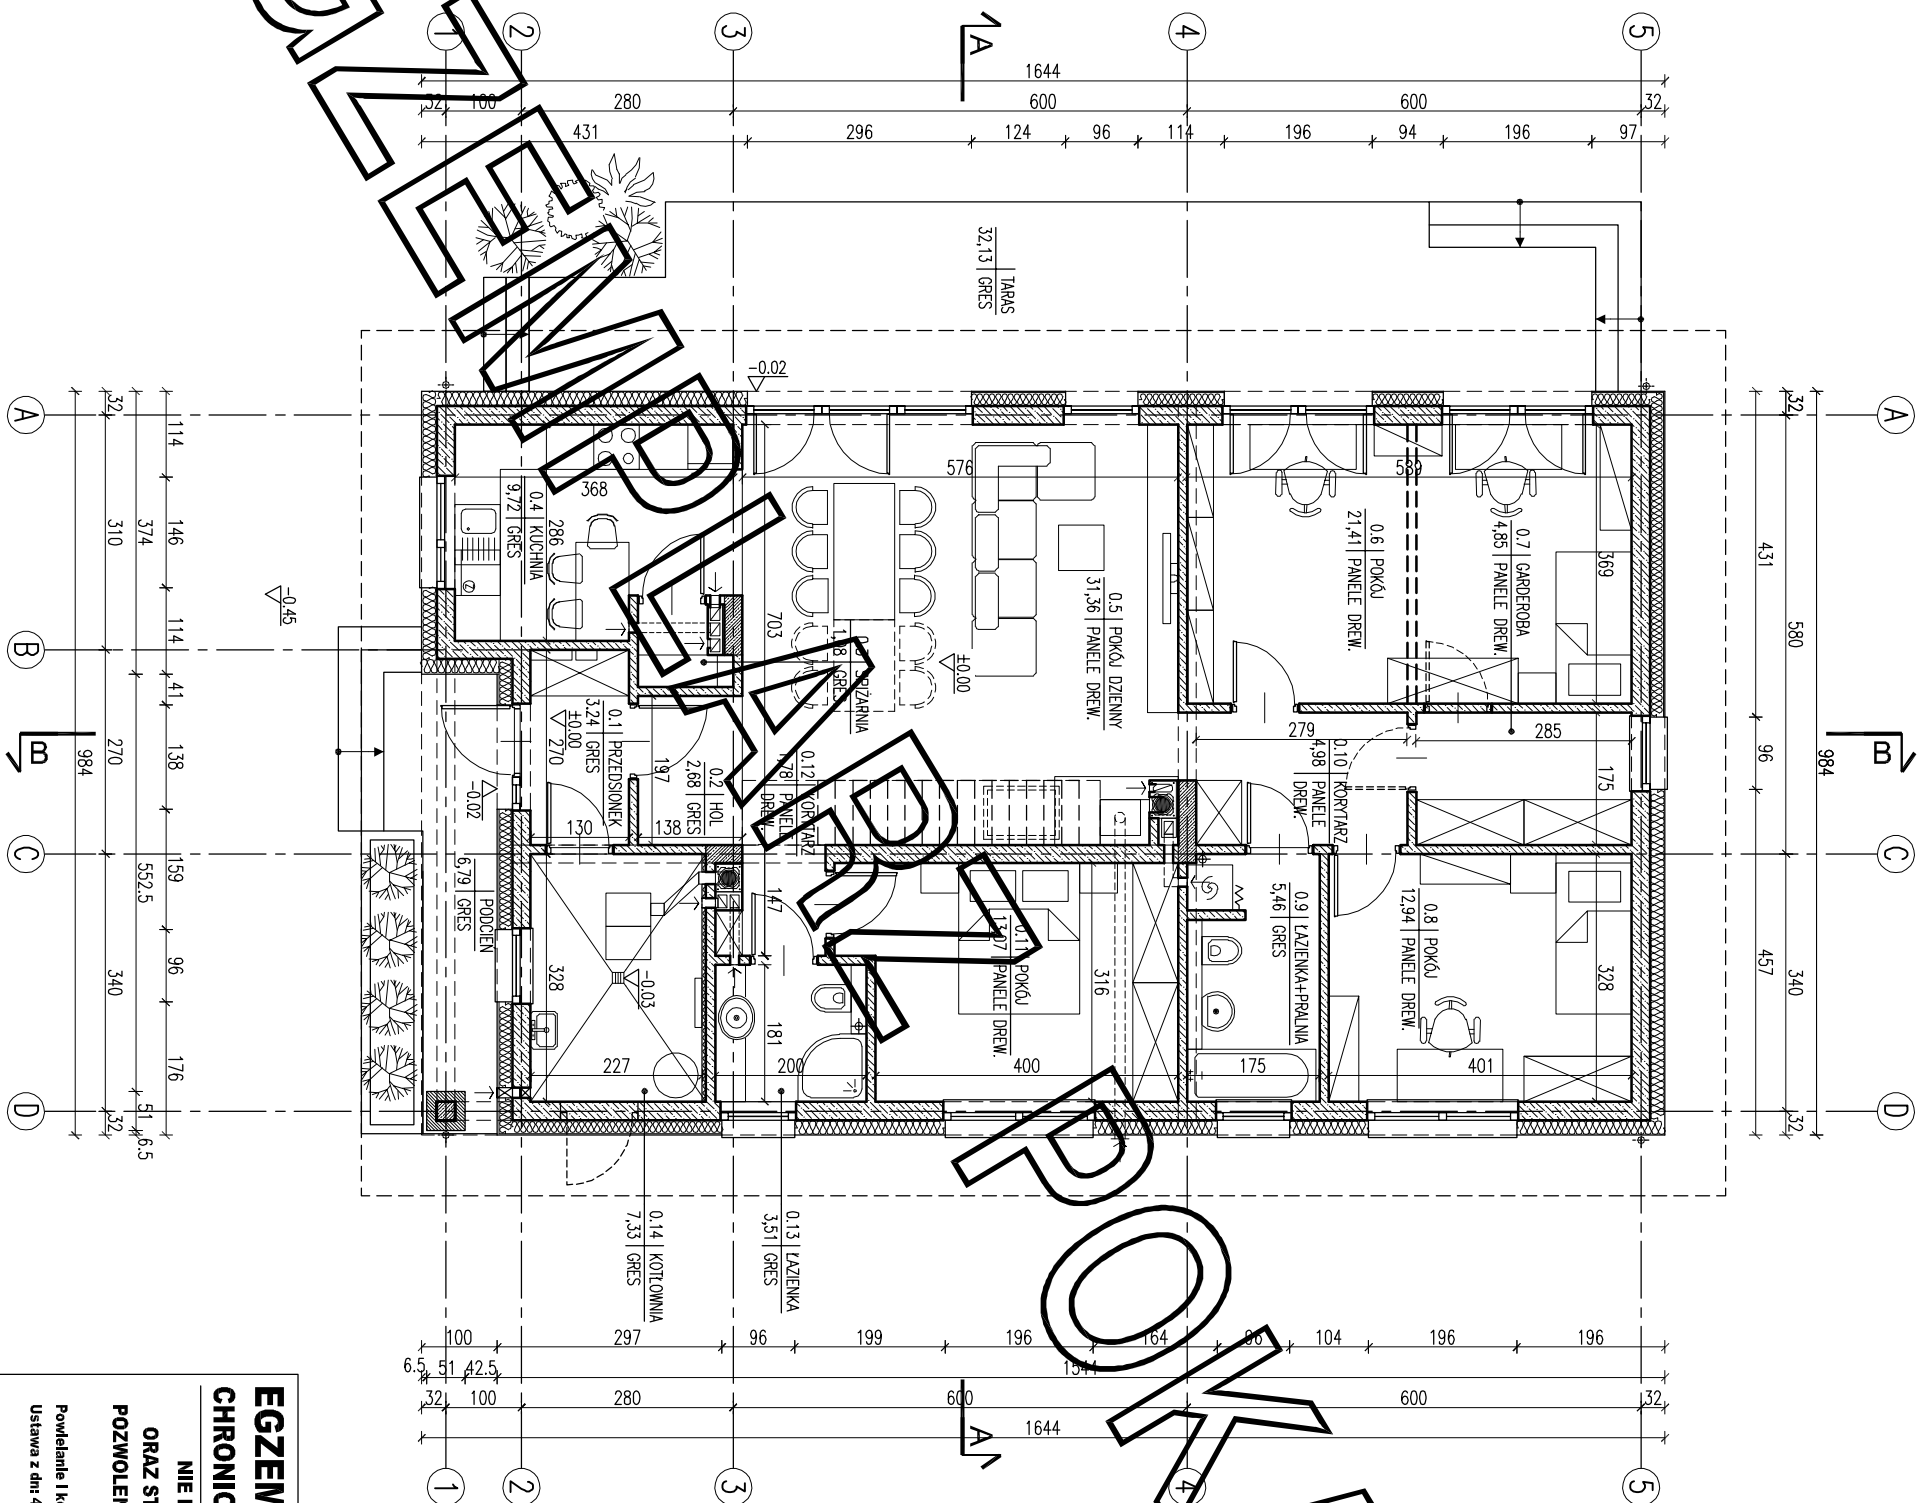

ZESTAWIENIE POWIERZCHNI			
Lp.	Nazwa pomieszczenia	pow.netto [m2]	pow.uzytk. [m2]
PARTER			
0.1	przedsionek	3,24	3,24
0.2	hol	2,68	2,68
0.3	spizarnia	1,08	1,08
0.4	kuchnia	9,72	9,72
0.5	pokoj dzienny	31,36	31,36
0.6	pokoj	21,41	21,41
0.7	garderoba	4,85	4,85
0.8	poko	12,94	12,94
0.9	lazienka + pralnia	5,46	5,46
0.10	korytarz	4,98	4,98
0.11	pokoj	13,07	13,07
0.12	korytarz	1,78	1,78
0.13	lazienka	3,51	3,51
	RAZEM parter / bez kotlowni	116,08	116,08
0.14	kotlownia	7,33	7,33
	Razem parter	123,41	123,41
PODDASZE			
1.1	strych nieuzytkowy*	4,02	4,02
1.2	strych nieuzytkowy*	133,84	45,29
	Razem poddasze	137,86	49,31
POWIERZCHNIA UZYTOKOWA - bez kotlowni i strychu			116,08

- * przybliżona powierzchnia użytkowa strychu liczona jest w stanie wykonanym, czyli po wykonaniu:
- warstw podłogi na strople żelbetowym: styropian 6 cm, szlichta 4 cm, warstwa wykończona 2 cm, oraz
- ociepleniu połaci dachowych wełną mineralną gr. 30 cm (20 cm pomiędzy krokiewkami i 10 cm w ruszcie systemowym pod okładzinę g-k).

Pz-powierzchnia zabudowy	161,77 m ²
Po-powierzchnia całkowita w obrysie zewnętrznych murów	155,67 m ²
Kbz-kubatura brutto zamkniętych części budynku	824,20 m ³

Powierzchnie i kubatury policzone według normy PN-ISO 9836:1997 i Rozporządzenia Ministra Transportu, Budownictwa i Gospodarki Morskiej z dn. 25.04.2012r. w sprawie szczegółowego zakresu i formy projektu budowlanego (Dz. U. z 2013 poz. 462)

ARANŻACJA PARTERU		1:100
PROJEKT MURATOR – serca – wariant Y		
OBIEKT	JEDNORODZINNY DOM WOLNOSTOJĄCY	
ADRES BUDOWY		
AUTOR PROJEKTU	mgr inż. arch. E. Szewińska upr.nr Bk./PgS. 004/2004	PISPS
AUTOR ADAPTACJI		PISPS
WYMAGANIA PROJEKTOWE	W.M. MURATOR PROJEKT Sp. z o.o.	BRAMA PISPS
ARCH.		A1a