


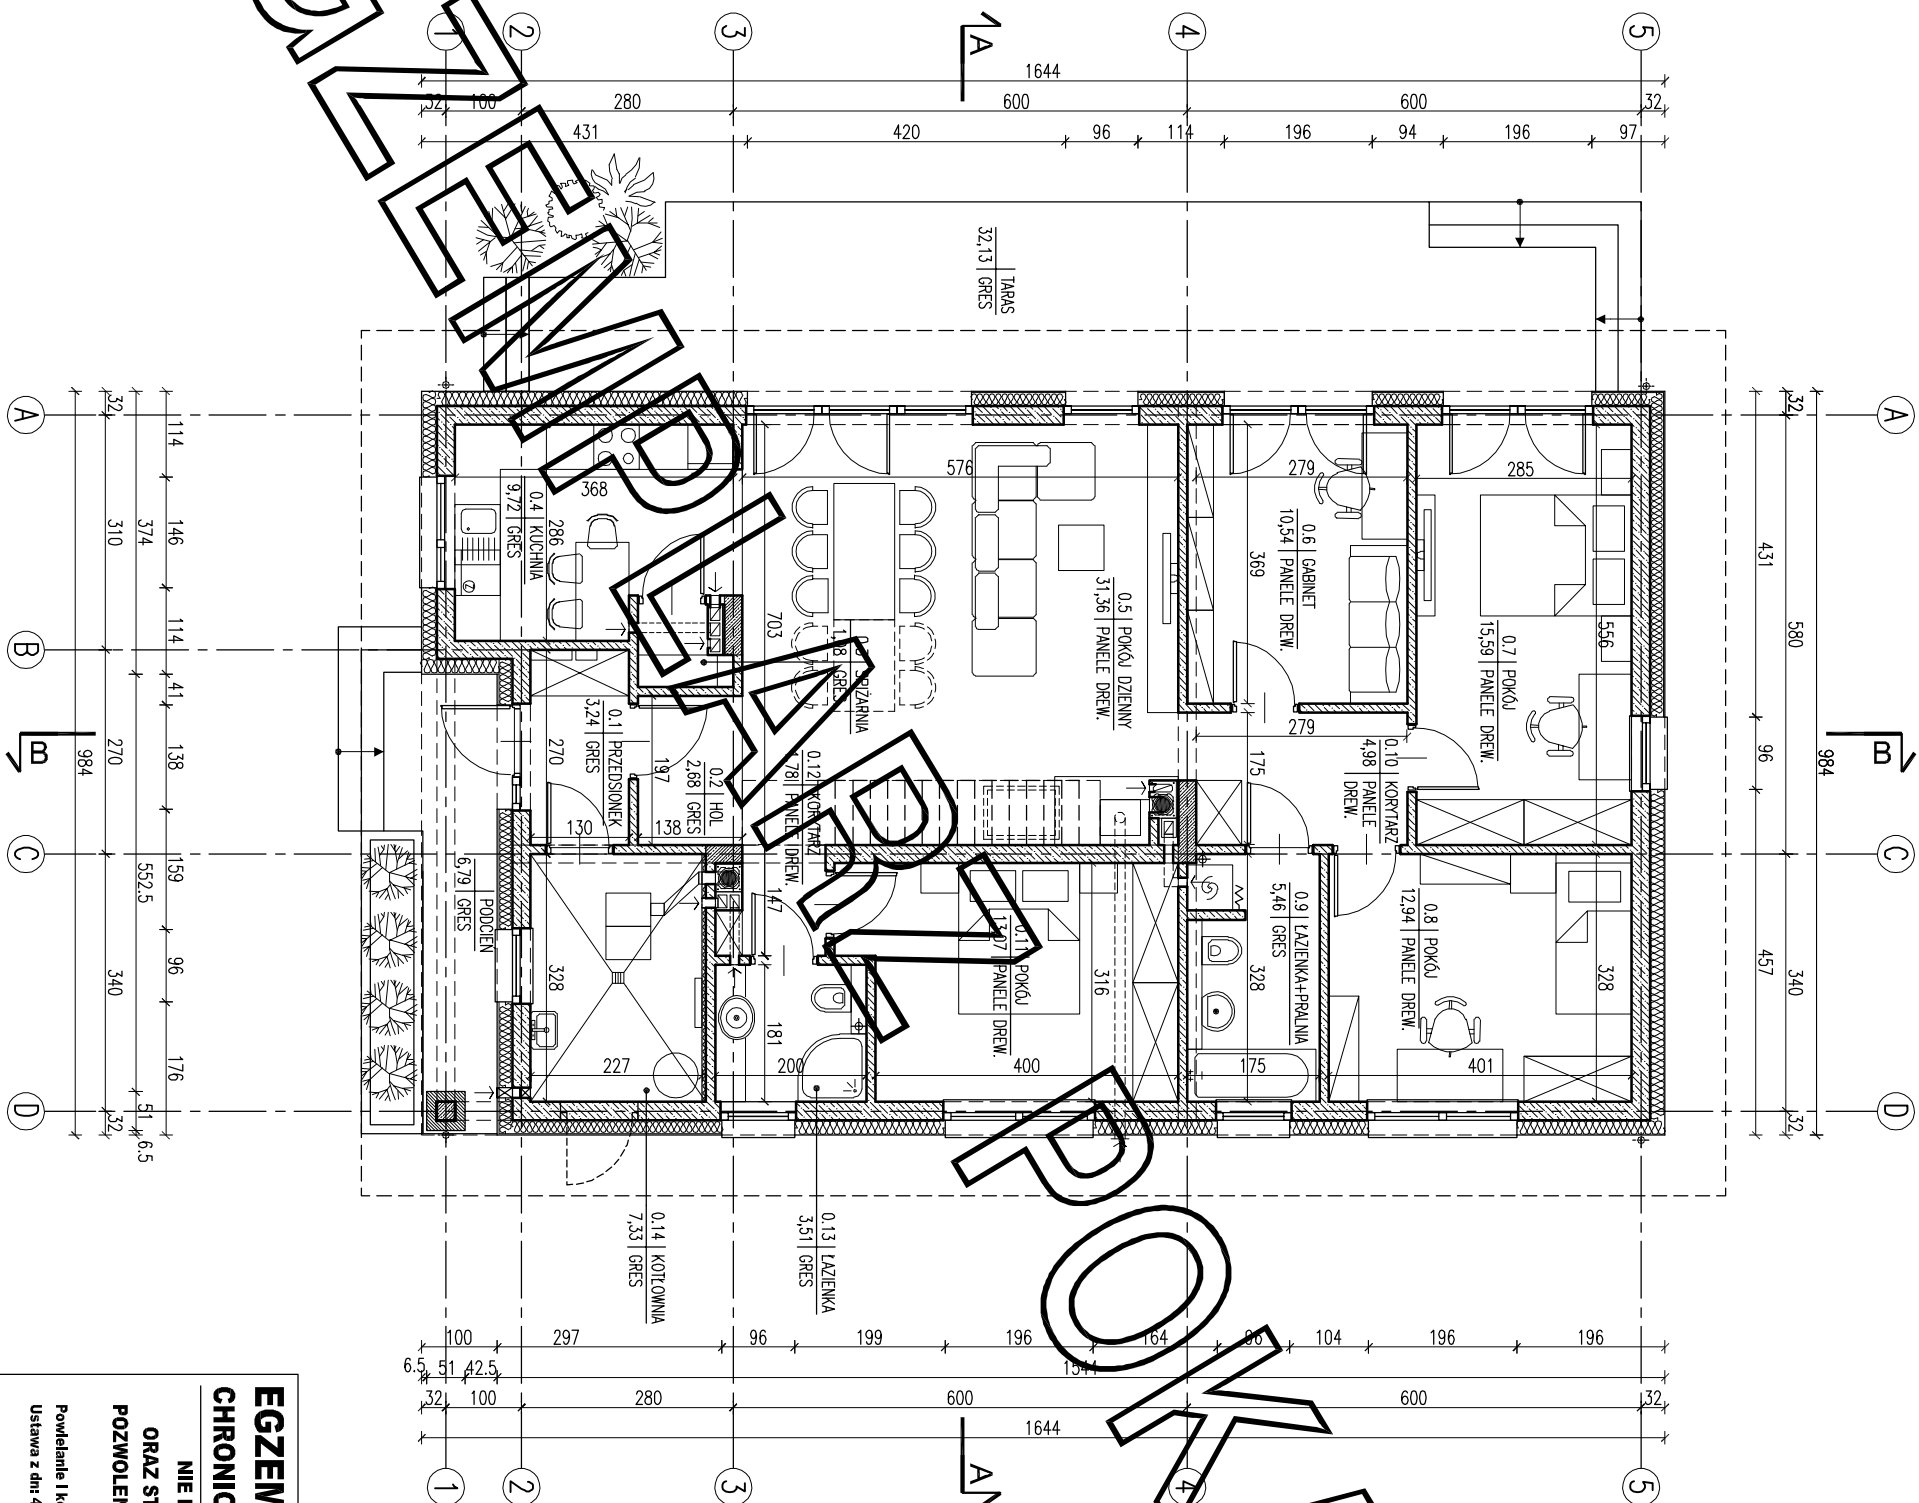

ZESTAWIENIE POWIERZCHNI			
Lp.	Nazwa pomieszczenia	pow.netto [m ²]	pow.użytk. [m ²]
PARTER			
0.1	przedsiónek	3,24	3,24
0.2	hol	2,68	2,68
0.3	spiżarnia	1,08	1,08
0.4	kuchnia	9,72	9,72
0.5	łazienka	31,36	31,36
0.6	połój	10,54	10,54
0.7	połój	15,59	15,59
0.8	połój	12,94	12,94
0.9	łazienka + pralnia	5,46	5,46
0.10	korytarz	4,98	4,98
0.11	połój	13,07	13,07
0.12	korytarz	1,78	1,78
0.13	połój	3,51	3,51
RAZEM parter / bez kotłowni		115,95	115,95
0.14	kotłownia	7,33	7,33
Razem parter		123,28	123,28
PODDASZE			
1.1	strych nieużytkowy*	4,02	4,02
1.2	strych nieużytkowy*	133,84	45,29
Razem poddasze		137,86	49,31
POWIERZCHNIA UŻYTKOWA - bez kotłowni i strychu		115,95	

- * przybliżona powierzchnia użytkowa strychu liczona jest w stanie wykonanym, czyli po wykonaniu:
- warstw podłogi na strople żelbetowym: styropian 6 cm, szlichta 4 cm, warstwa wykończona 2 cm, oraz
- ociepleniu połaci dachowych wełną mineralną gr. 30 cm (20 cm pomiędzy krokiewkami i 10 cm w ruszcie systemowym pod okładzinę g-k).

Pz-powierzchnia zabudowy	161,77	m ²
Pc-powierzchnia całkowita w obrysie zewnętrznych murów	155,67	m ²
Kbz-kubatura brutto zamkniętych części budynku	824,20	m ³

Powierzchnie i kubatury policzone według normy PN-ISO 9836:1997 i Rozporządzenia Ministra Transportu, Budownictwa i Gospodarki Morskiej z dn. 25.04.2012r. w sprawie szczegółowego zakresu i formy projektu budowlanego (Dz. U. z 2013 poz. 462)

ARANŻACJA PARTERU		1:100
PROJEKT MURATOR –	serca – wariant V	
OBIEKT	JEDNORODZINNY DOM WOLNOSTOJĄCY	
ADRES BUDOWY		
AUTOR PROJEKTU	mgr inż. arch. E. Dziwiewska upr.m Bł./Polska 34/2004	PDRS
AUTOR ADAPTACJI		PDRS
W.M. MURATOR PROJEKT		BRANŻA PDRS
Sp. z o.o.		ARCH.
A1g		