


EGZEMPLARZ POKAZOWY

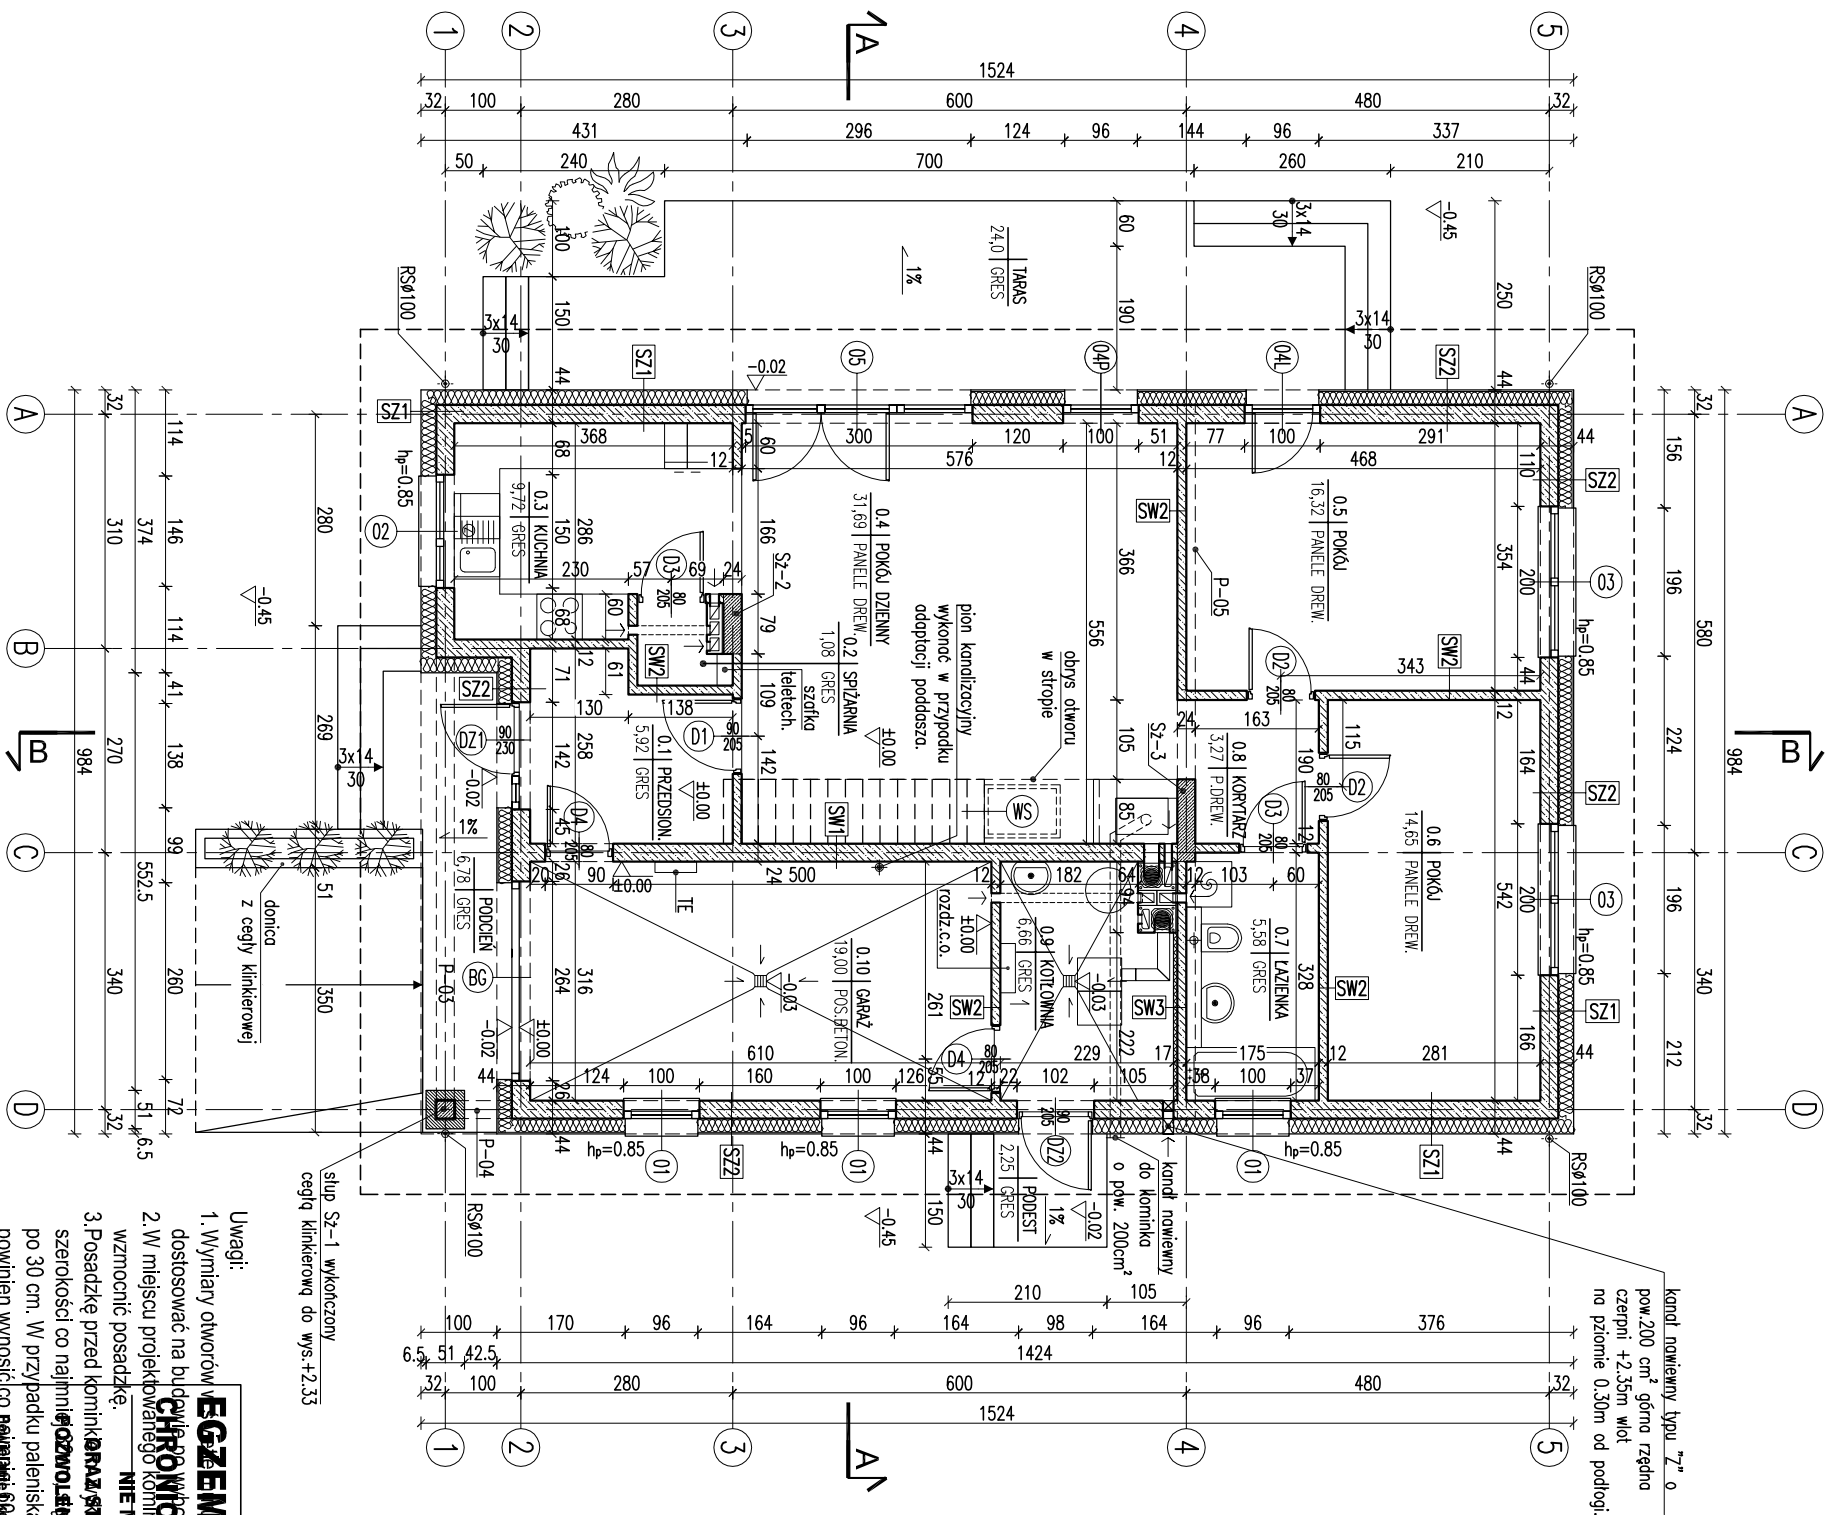

kanal wentylacyjny typu "T" o pow. 200 cm² góra rządu czerpni +2,35m wlot na poziomie 0,30m od podłogi.

stłup Sz-1 wykonany z cegły klinkierowej do wys.+2,33

Uwagi:

- Wymiary otworów dostosować do budowy.
- W miejscu projektowanego kotłowni i pieca na palno stałe wzmocnić posadzkę.
- Posadzkę przed kominem i w miejscu kotłowni i pieca na palno stałe wzmocnić posadzkę.
- W projekcie przewidziano wloty wentylacji do pomieszczeń schodów (w lekkiej konstrukcji) w przypadku adaptacji poddasza na cele mieszkalne.



RODZAJE ŚCIAN

SF1	błoczek betonowy
24.0	2 x dysperbit
17.0	styropian
0.5	klej na siłce
1.5	piłyki klinkierowe od poziomu terenu, do poziomu ±0,00
SF2	
24.0	błoczek betonowy
SZ1	
1.5	tylnik cementowo-wapienny
24.0	błoczek z betonu komórkowego
20.0	styropian
0.5	tylnik mineralny na siłce
SZ2	
1.5	tylnik cementowo-wapienny
24.0	błoczek z betonu komórkowego
20.0	styropian - boniowanie
0.5	tylnik mineralny na siłce

SW1	
1.5	tylnik cementowo-wapienny
24.0	błoczek z betonu komórkowego
1.5	tylnik cementowo-wapienny
SW2	
1.5	tylnik cementowo-wapienny
12.0	błoczek z betonu komórkowego
1.5	tylnik cementowo-wapienny
SW3	
1.5	tylnik cementowo-wapienny
12.0	błoczek z betonu komórkowego
5.0	wełna mineralna
0.5	tylnik mineralny na siłce

- kuchnia - parter
- kuchnia - parter
- spizarnia - parter

- pokój dzienny - parter
- pokój dzienny - parter
- łazienka - parter
- garaż - parter
- kotłownia - parter
- kotłownia - parter

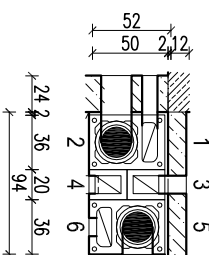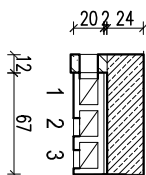

- kanał dymowy Ø200

- kanał wentylacyjny o pow. 200 cm²

RZUT PARTERU

1:100

PROJEKT MURATOR - serca - wariant VI	
OBIEKT	JEDNORODZINNY DOM WOLNOSTOJĄCY
ADRES	
BUDOWY	
AUTOR	mgr inż. arch. Ewa Krawiec
PROJEKTU	upr.nr Br./Pdok. 11/2004
AUTOR	
ADAPTACJI	
WZM	
PROJEKTU	
Sp. z o.o.	
MURATOR PROJEKT	
ARCH.	
A1	