


EGZEMPLARZ POKAZOWY

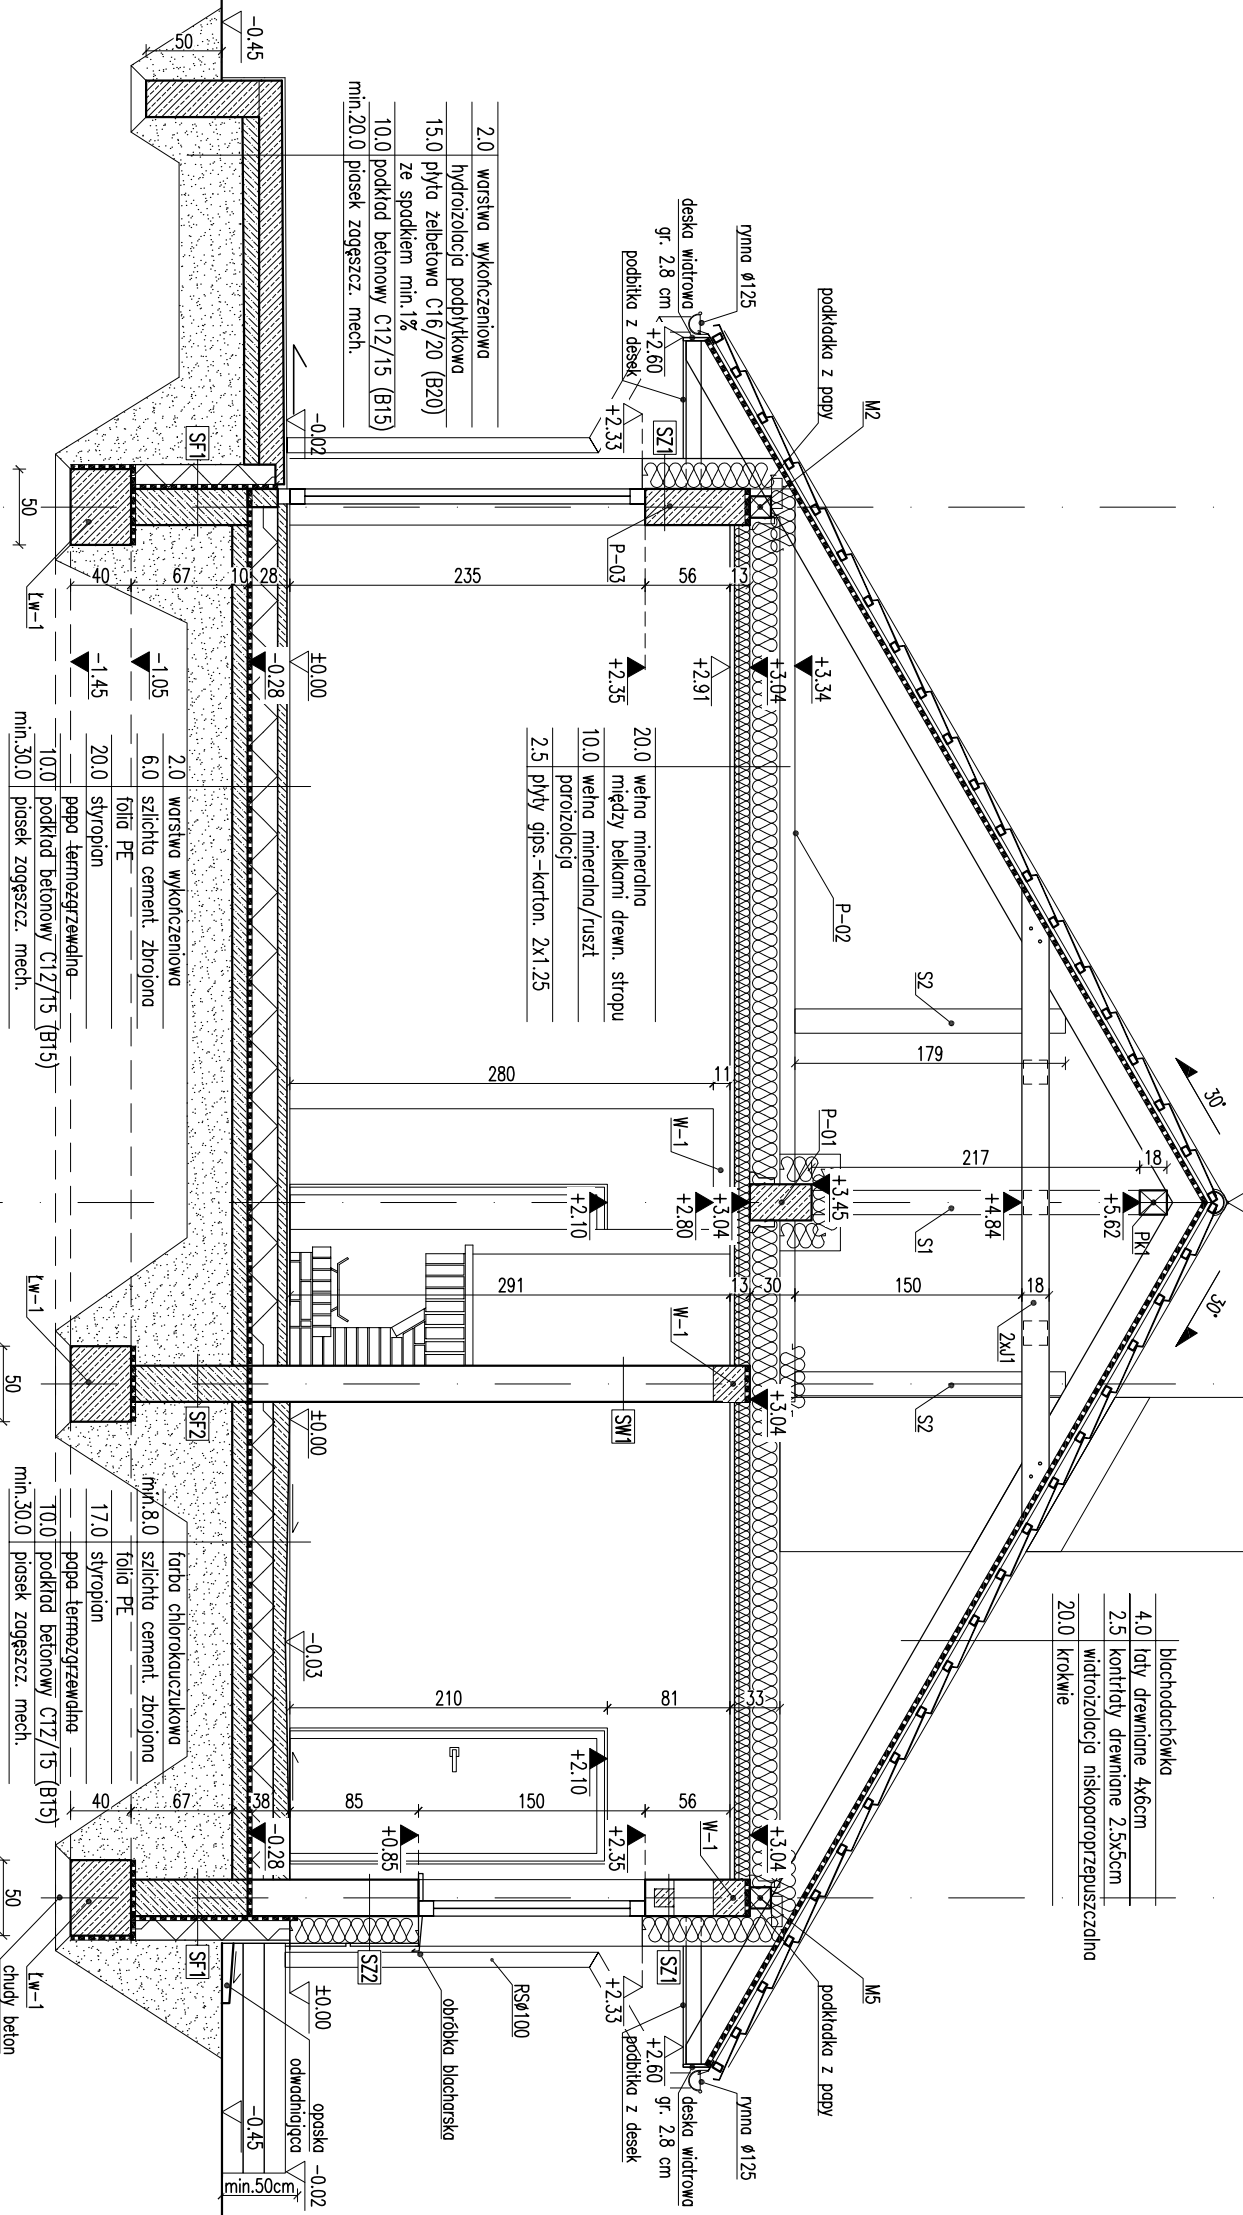

EGZEMPLARZ POKAZOWY

ROZKŁAD ŚCIAN

SF1	1.5 tynk cementowo-wapienny
4.0	blocki betonowe
2 x	dysperbit
1.20	stropion
2.0	klej na siłce
2.0	piłki klinkierowe od poz. terenu
SF2	1.5 tynk cementowo-wapienny
4.0	blocki betonowe

SZ1	1.5 tynk cementowo-wapienny
24.0	blocki z betonu komórkowego
20.0	stropion
0.5	tynk mineralny
SZ2	1.5 tynk cementowo-wapienny
24.0	blocki z betonu komórkowego
20.0	stropion - boniowanie
0.5	tynk mineralny

SW1	1.5 tynk cementowo-wapienny
24.0	blocki z betonu komórkowego
1.5	tynk cementowo-wapienny
SW2	1.5 tynk cementowo-wapienny
12.0	blocki z betonu komórkowego
1.5	tynk cementowo-wapienny
SW3	1.5 tynk cementowo-wapienny
12.0	blocki z betonu komórkowego
5.0	wetno mineralno
0.5	tynk mineralny na siłce

- Uwagi:
- Wymiary otworów w świetle muru pod stolarką.
 - Kominy w strefie nieogrzewanej budynku.

EGZEMPLARZ POKAZOWY
CHRONIONY PRAWEM AUTORSKIM
NIE MOŻE BYĆ SPRZEDAWANY

ORAZ STANOWIĆ LEGALNEJ PODSTAWY
POZWOLENIA NA BUDOWE I INNYCH DECYZJI

Powielanie i kopiowanie bez zezwolenia zabronione
Ustawa z dn. 4 lutego 1994r. (t.jedn. Dz.U. z 2000r. Nr.80 poz.904
Przebieg znajduje się na wszystkich stronach dokumentacji

PRZESKÓJ A-A

SKALA 1:50
BRANŻA ARCH.

DOM MURATOR MZ - Od serca

ARCH.

OBIEKT JEDNOKOŚCIOWY DOM WOLNOSTOJĄCY

ADRES BUDOWY

PROJEKT

AUTOR PROJEKTU

PROJEKT

AUTOR ADAPTACJI

PROJEKT

W.M. MURATOR PROJEKT

W.M. MURATOR PROJEKT

PRZESKÓJ A-A

PRZESKÓJ A-A