


RYSUNEK POKAZOWY

RYSUNEK POKAZOWY

RYSUNEK POKAZOWY

RYSUNEK POKAZOWY

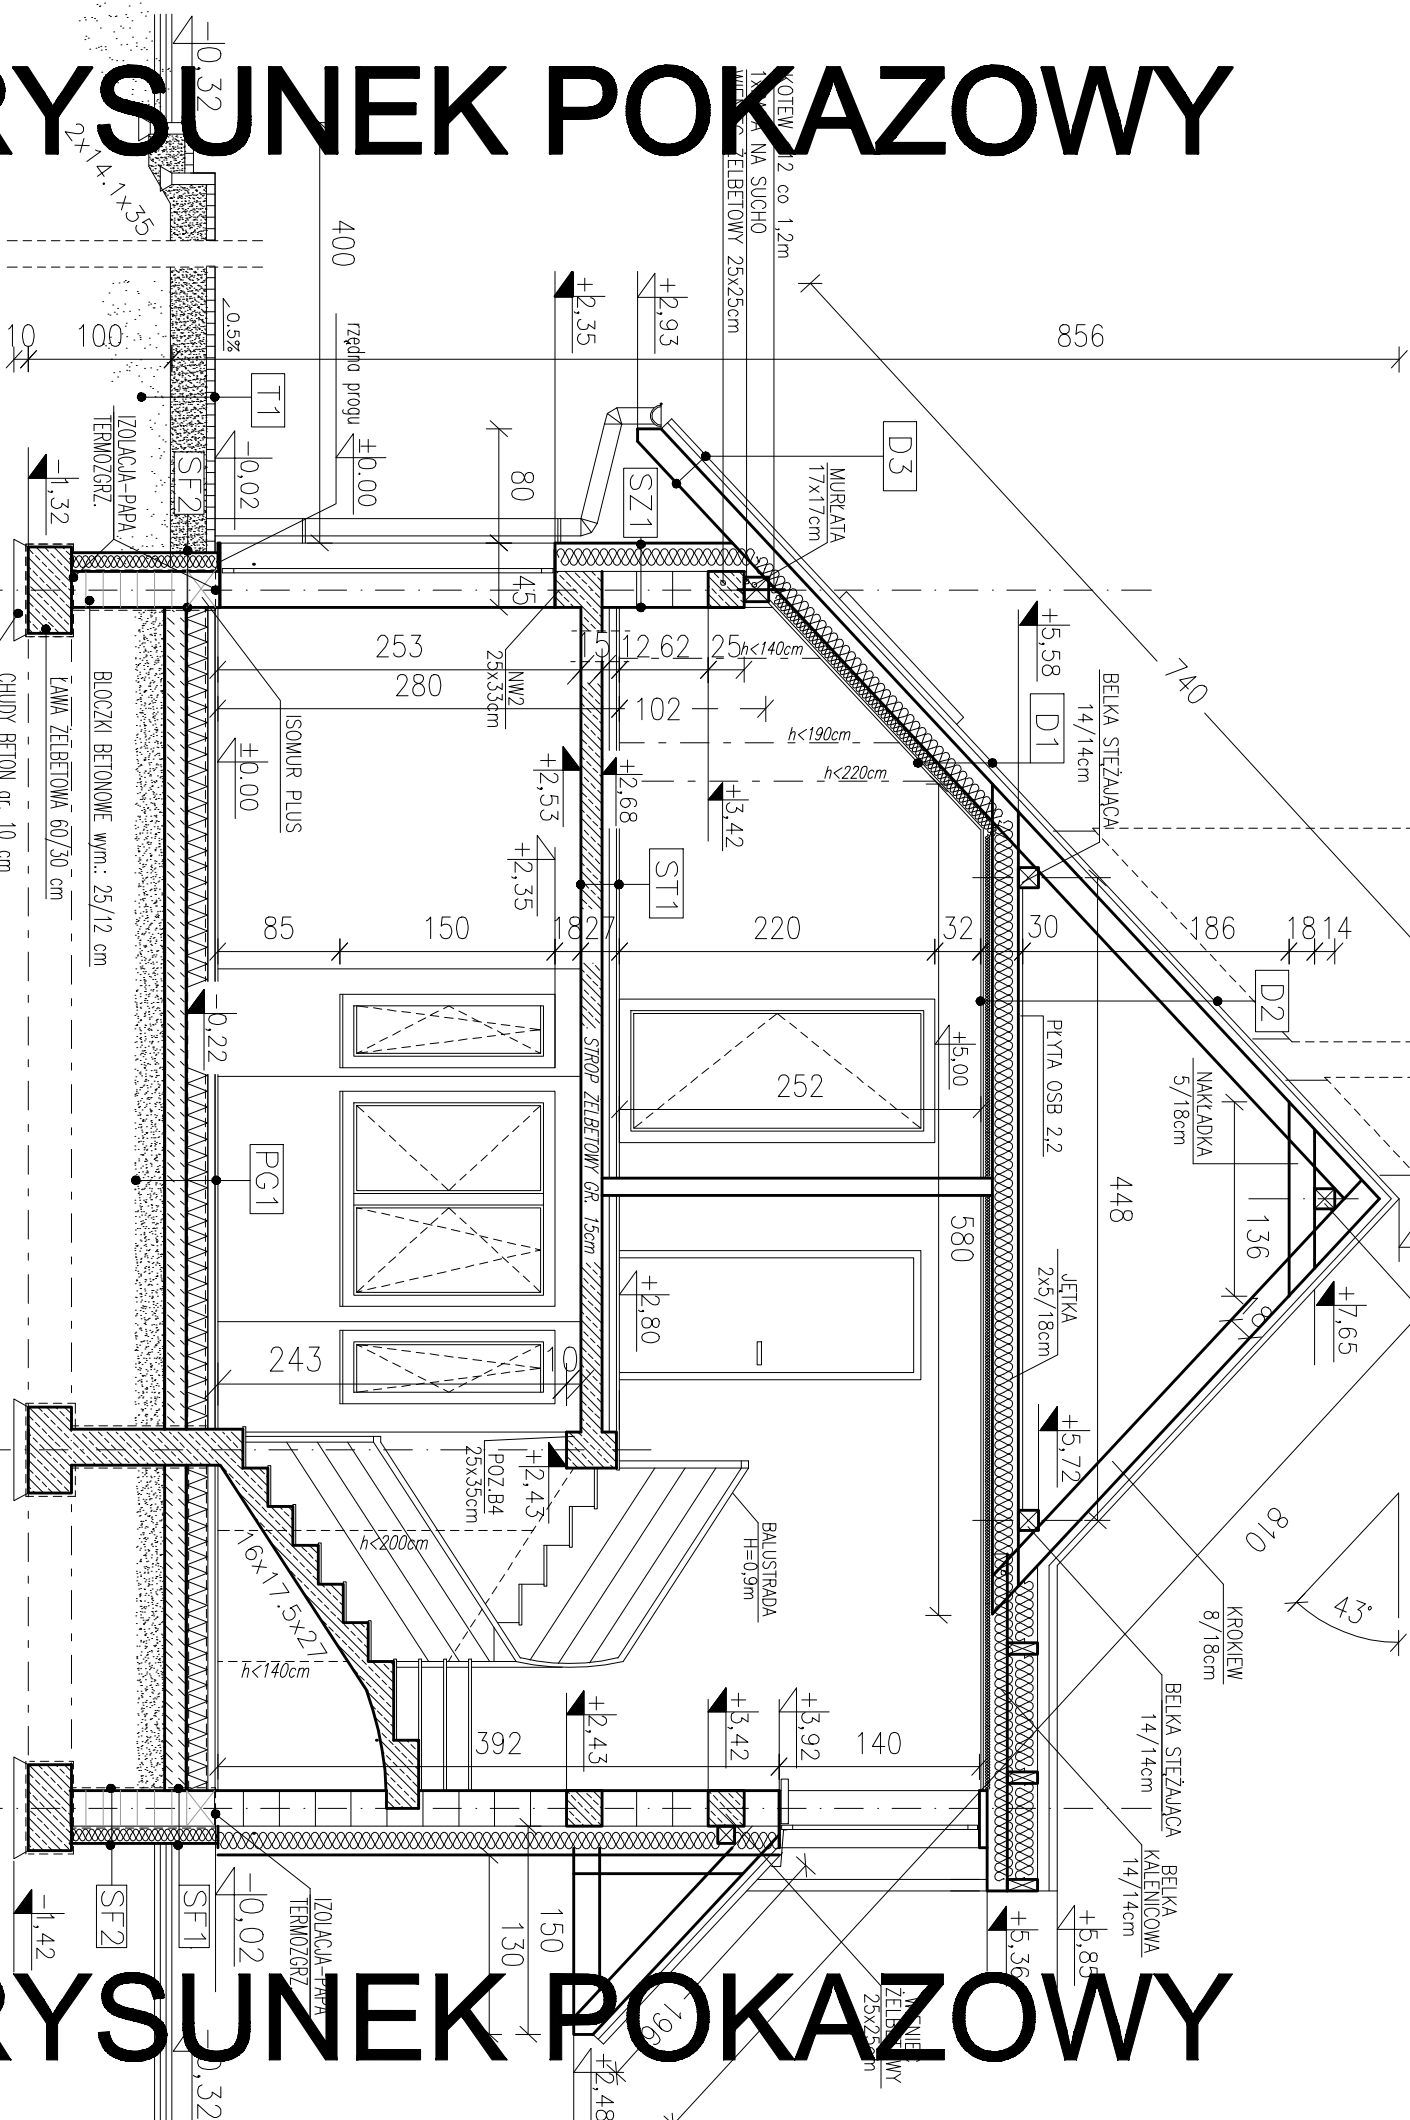

D1	DACHÓWKA CERAMICZNA	5/6 cm
LATY	KONTRATY	4/5 cm
FOLIA PAROPRZEPUSZCZALNA	KROKIEWE 8/18,0cm / WETNA MIN. 15,0 cm	3,0 cm
WETNA MIN	FOLIA PAROSZCZELNA	10,0 cm
PLTYA G-K		1,25 cm

D2	DACHÓWKA CERAMICZNA	5/6 cm
LATY	KONTRATY	4/5 cm
FOLIA PAROPRZEPUSZCZALNA	PUSZKA POWIETRZNA	2,2 cm
PLTYA OSB	JĘTKA/WETNA MIN	18,0 cm
WETNA MIN	FOLIA PAROSZCZELNA	7,0 cm
PLTYA G-K		1,25 cm

ST1	PLTYKI CERAM./PANELE PODŁ.	2,0 cm
WYLEWKA BET.	FOLIA PE	5,0 cm
STROP PLAN EPS 100	STROP ŻELBETOWY	15,0 cm
TYNK CEM-WAP		1,5 cm

ST2	WARSTWY STROPU NAD GARAZEM	
PANELE PODŁ.	WYLEWKA BET.	2,0 cm
FOLIA PE	STROP PLAN EPS 100	5,0 cm
STROP ŻELBETOWY	WETNA MINERALNA	10,0 cm
TYNK CIENKOWARSTWOWY		0,2 cm

PG1	PLTYKI CERAM./PANELE PODŁ.	2,0 cm
WYLEWKA BET.	FOLIA PE	5,0 cm
STROP PLAN EPS 100	PAPA TERMIZGRZEWALNA	15,0 cm
CHUDY BETON	PIASEK ZAGĘSZCZONY	20,0 cm

PG2	WARSTWY PODŁOGI NA GRUNTCIE W GARAZU	
PLTYKI CERAM.	WYLEWKA BET.	2,0 cm
FOLIA PE	STROP PLAN EPS 200	5,0 cm
PAPA TERMIZGRZEWALNA	CHUDY BETON	15,0 cm
PIASEK ZAGĘSZCZONY		20,0 cm

PROJEKTOWA I.M. PROJEKTY	BRANŻA	1:50
ARCH.		

SZ1	TYNK CIENKOWARSTWOWY	0,2 cm
STROP PLAN EPS 70	PUSTAK POROTHERM	25,0 cm
TYNK CEM-WAP		1,5 cm

SF1	TYNK ŻYWICZNY	10,0cm
IZOLACJA PIONOWA	BLOCZEK BETONOWY	25,0cm
IZOLACJA PIONOWA		

SF2	FUNDAMINE	10,0cm
IZOLACJA PIONOWA	BLOCZEK BETONOWY	25,0cm
IZOLACJA PIONOWA		

SW3	ściana między garażem a częścią mieszkalną	
TYNK NA SIATCE	WETNA MINERALNA	5,0 cm
PUSTAK POROTHERM	TYNK CEM-WAP	1,5 cm

D3	DACHÓWKA CERAMICZNA	5/6 cm
LATY	KONTRATY	4/5 cm
FOLIA PAROPRZEPUSZCZALNA	DESKOWANIE OKAPU	8/18,0cm

T1	KOSTKA GRANITOWA	6,0 cm
PIASEK STABILIZOWANY CEMENTEM	PODBUDOWA WKŁASOWA (TLUCZEN, ZMIŁ)	15,0 cm

PROJEKTOWA I.M. PROJEKTY	BRANŻA	1:50
ARCH.		