


RYSUNEK POKAZOWY

RYSUNEK POKAZOWY

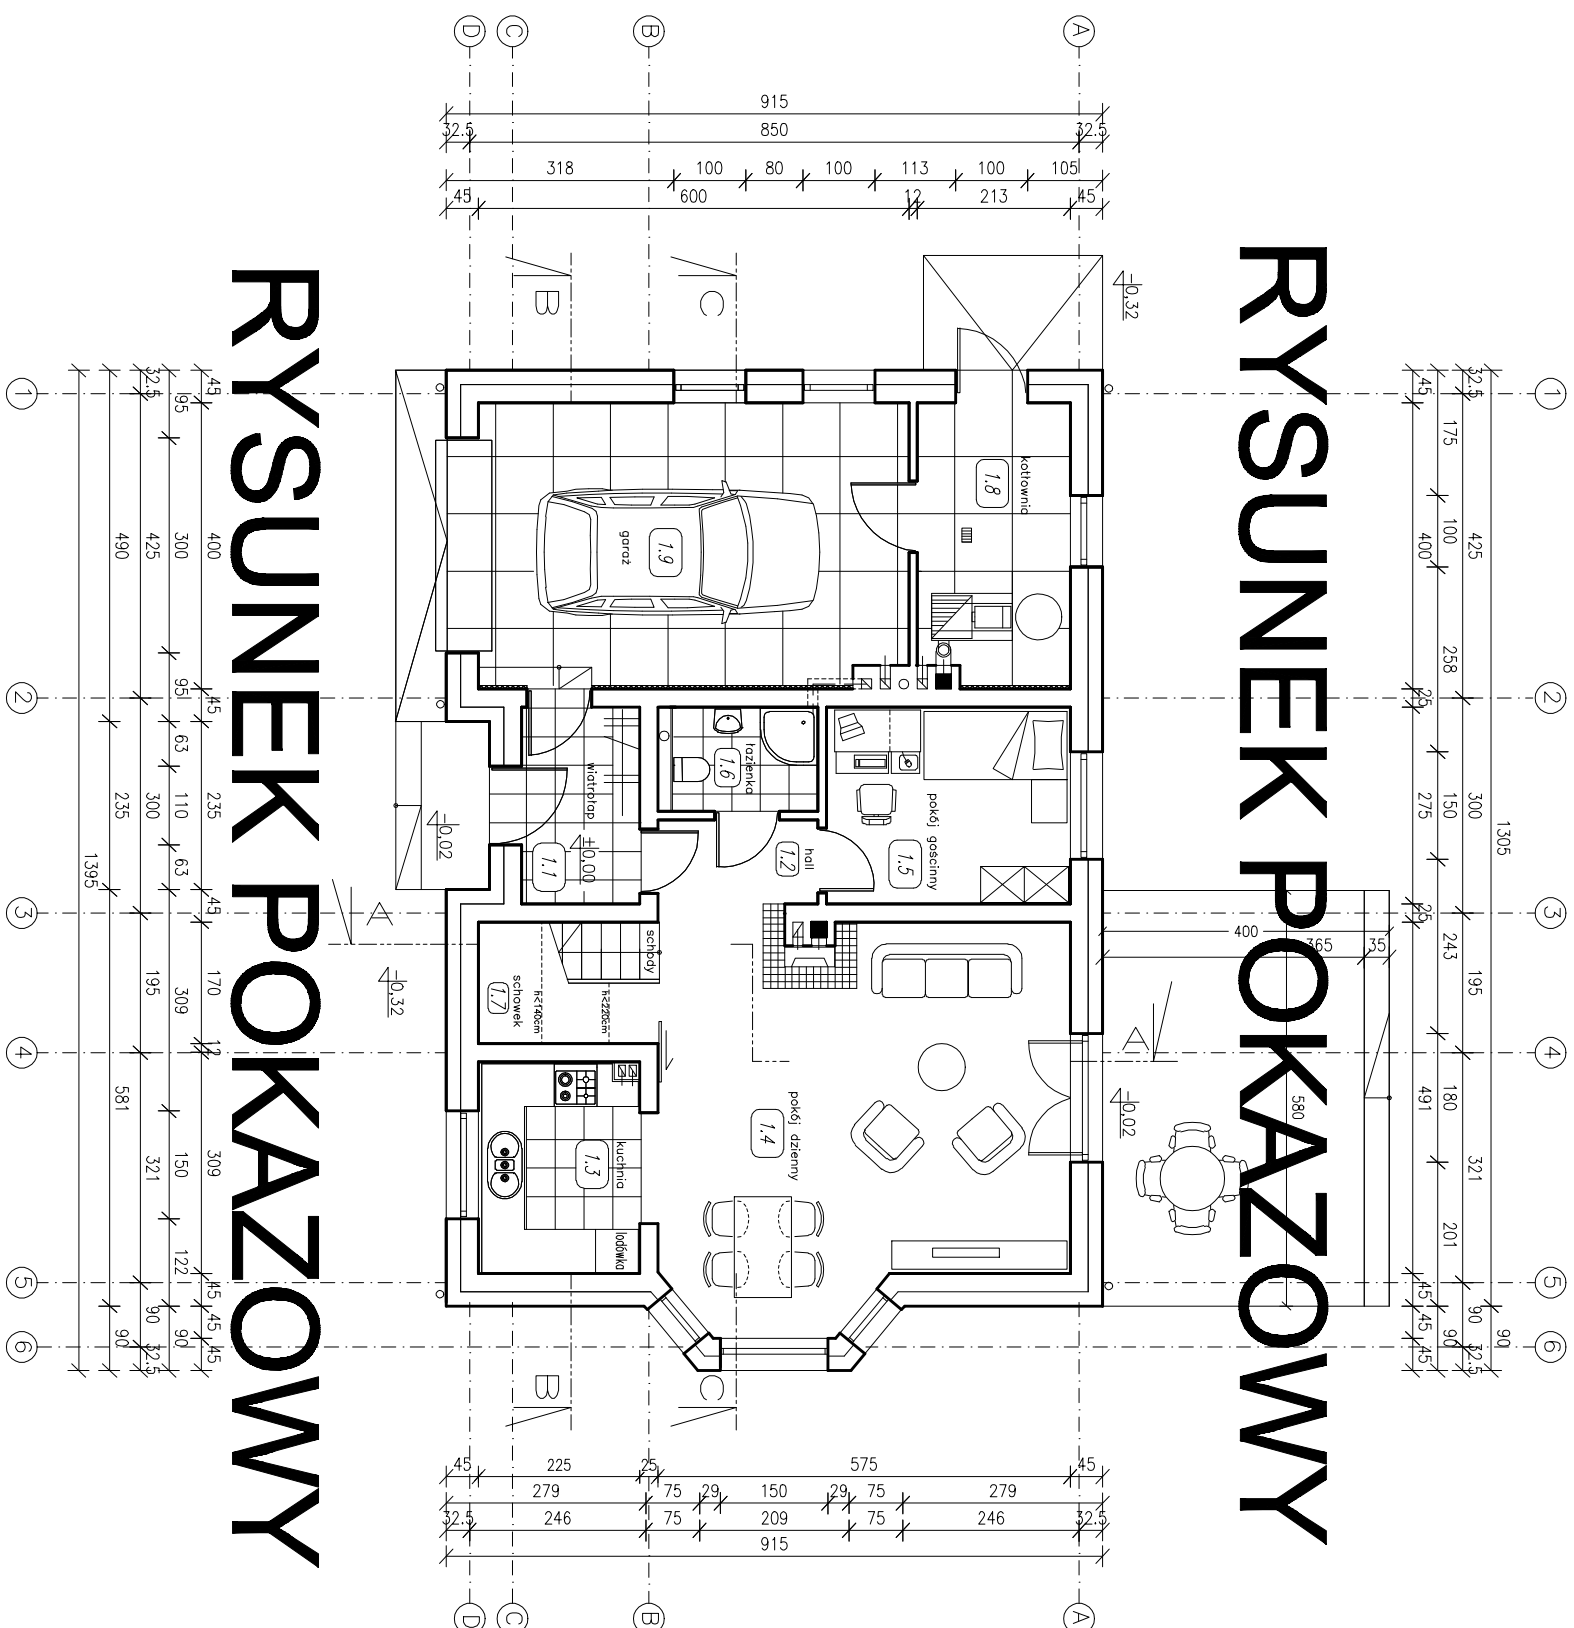

RYSUNEK POKAZOWY

ZESTAWIENIE POMIESZCZEŃ:

1.1	wiatrolap	1.6	hazienka
pow. użytkowa=4,40 pow. netto=4,40	plytki ceram.	pow. użytkowa=2,84 pow. netto=2,84	plytki ceram.
1.2	hall	1.7	schowek
pow. użytkowa=2,50 pow. netto=2,50	panele podł.	pow. użytkowa=0,97 pow. netto=4,00	panele podł.
1.3	kuchnia	1.8	kotłownia
pow. użytkowa=6,76 pow. netto=6,76	plytki ceram.	pow. użytkowa=8,05 pow. netto=8,05	plytki ceram.
1.4	pokój dzienny	1.9	garaż
pow. użytkowa=30,31 pow. netto=30,31	panele podł.	pow. użytkowa=23,15 pow. netto=33,15	plytki ceram.

1.5	pokój gościnny
pow. użytkowa=9,15 pow. netto=9,15	panele podł.

POWIERZCHNIA ZABUDOWY: 122,00 m²

POWIERZCHNIA NETTO PARTERU 91,16 m²

POWIERZCHNIA UŻYTKOWA PARTERU (BEZ GARAŻU I KOTŁOWNI) 56,93m²

POWIERZCHNIE LICZONE ZGODNIE Z ROZPORZĄDZENIEM MINISTRA TRANSPORTU, BUDOWNICTWA I GOSPODARSTWA MORSKIEGO Z DNIA 25 KWIETNIA 2012 R. W SPRAWIE SZCZEGÓŁOWEGO ZAKRESU I FORMY PROJEKTU BUDOWLANEGO. POWIERZCHNIE LICZONE SĄ W ŚWIETLE WYKONCZONYCH ŚCIAN.

KRAJOWA		SKALA	1:100
AKWIZACJA PARTERU		BRANZA	ARCH.
DOM Murator	100 - ODNALEZIONY		
OBIEKT	JEDNODZIENNY DOM WOLNOSTOJĄCY		
INWESTOR			
ADRES			
BUDOWY			
AUTOR	mgr inż. arch.  Mandla	PODPIS	
KONCEPCJI	upr. nr 57/		
AUTOR	mgr inż. arch. Izabela Ma	PODPIS	
PROJEKTU	upr. nr 107/00		
AUTOR		PODPIS	
ADAPTACJI			
PRACOWNIA PROJEKTOWA I.M. PROJEKTY		PROFESOR	
WWW.IMPROJEKTY.PL		A3	
44-244-0000, ul. PSZCZYŃSKA 25 tel.: 606 75 27 38, 32 43 43 345		C300-2012	