EGZEMPLARZ POKAZOWY

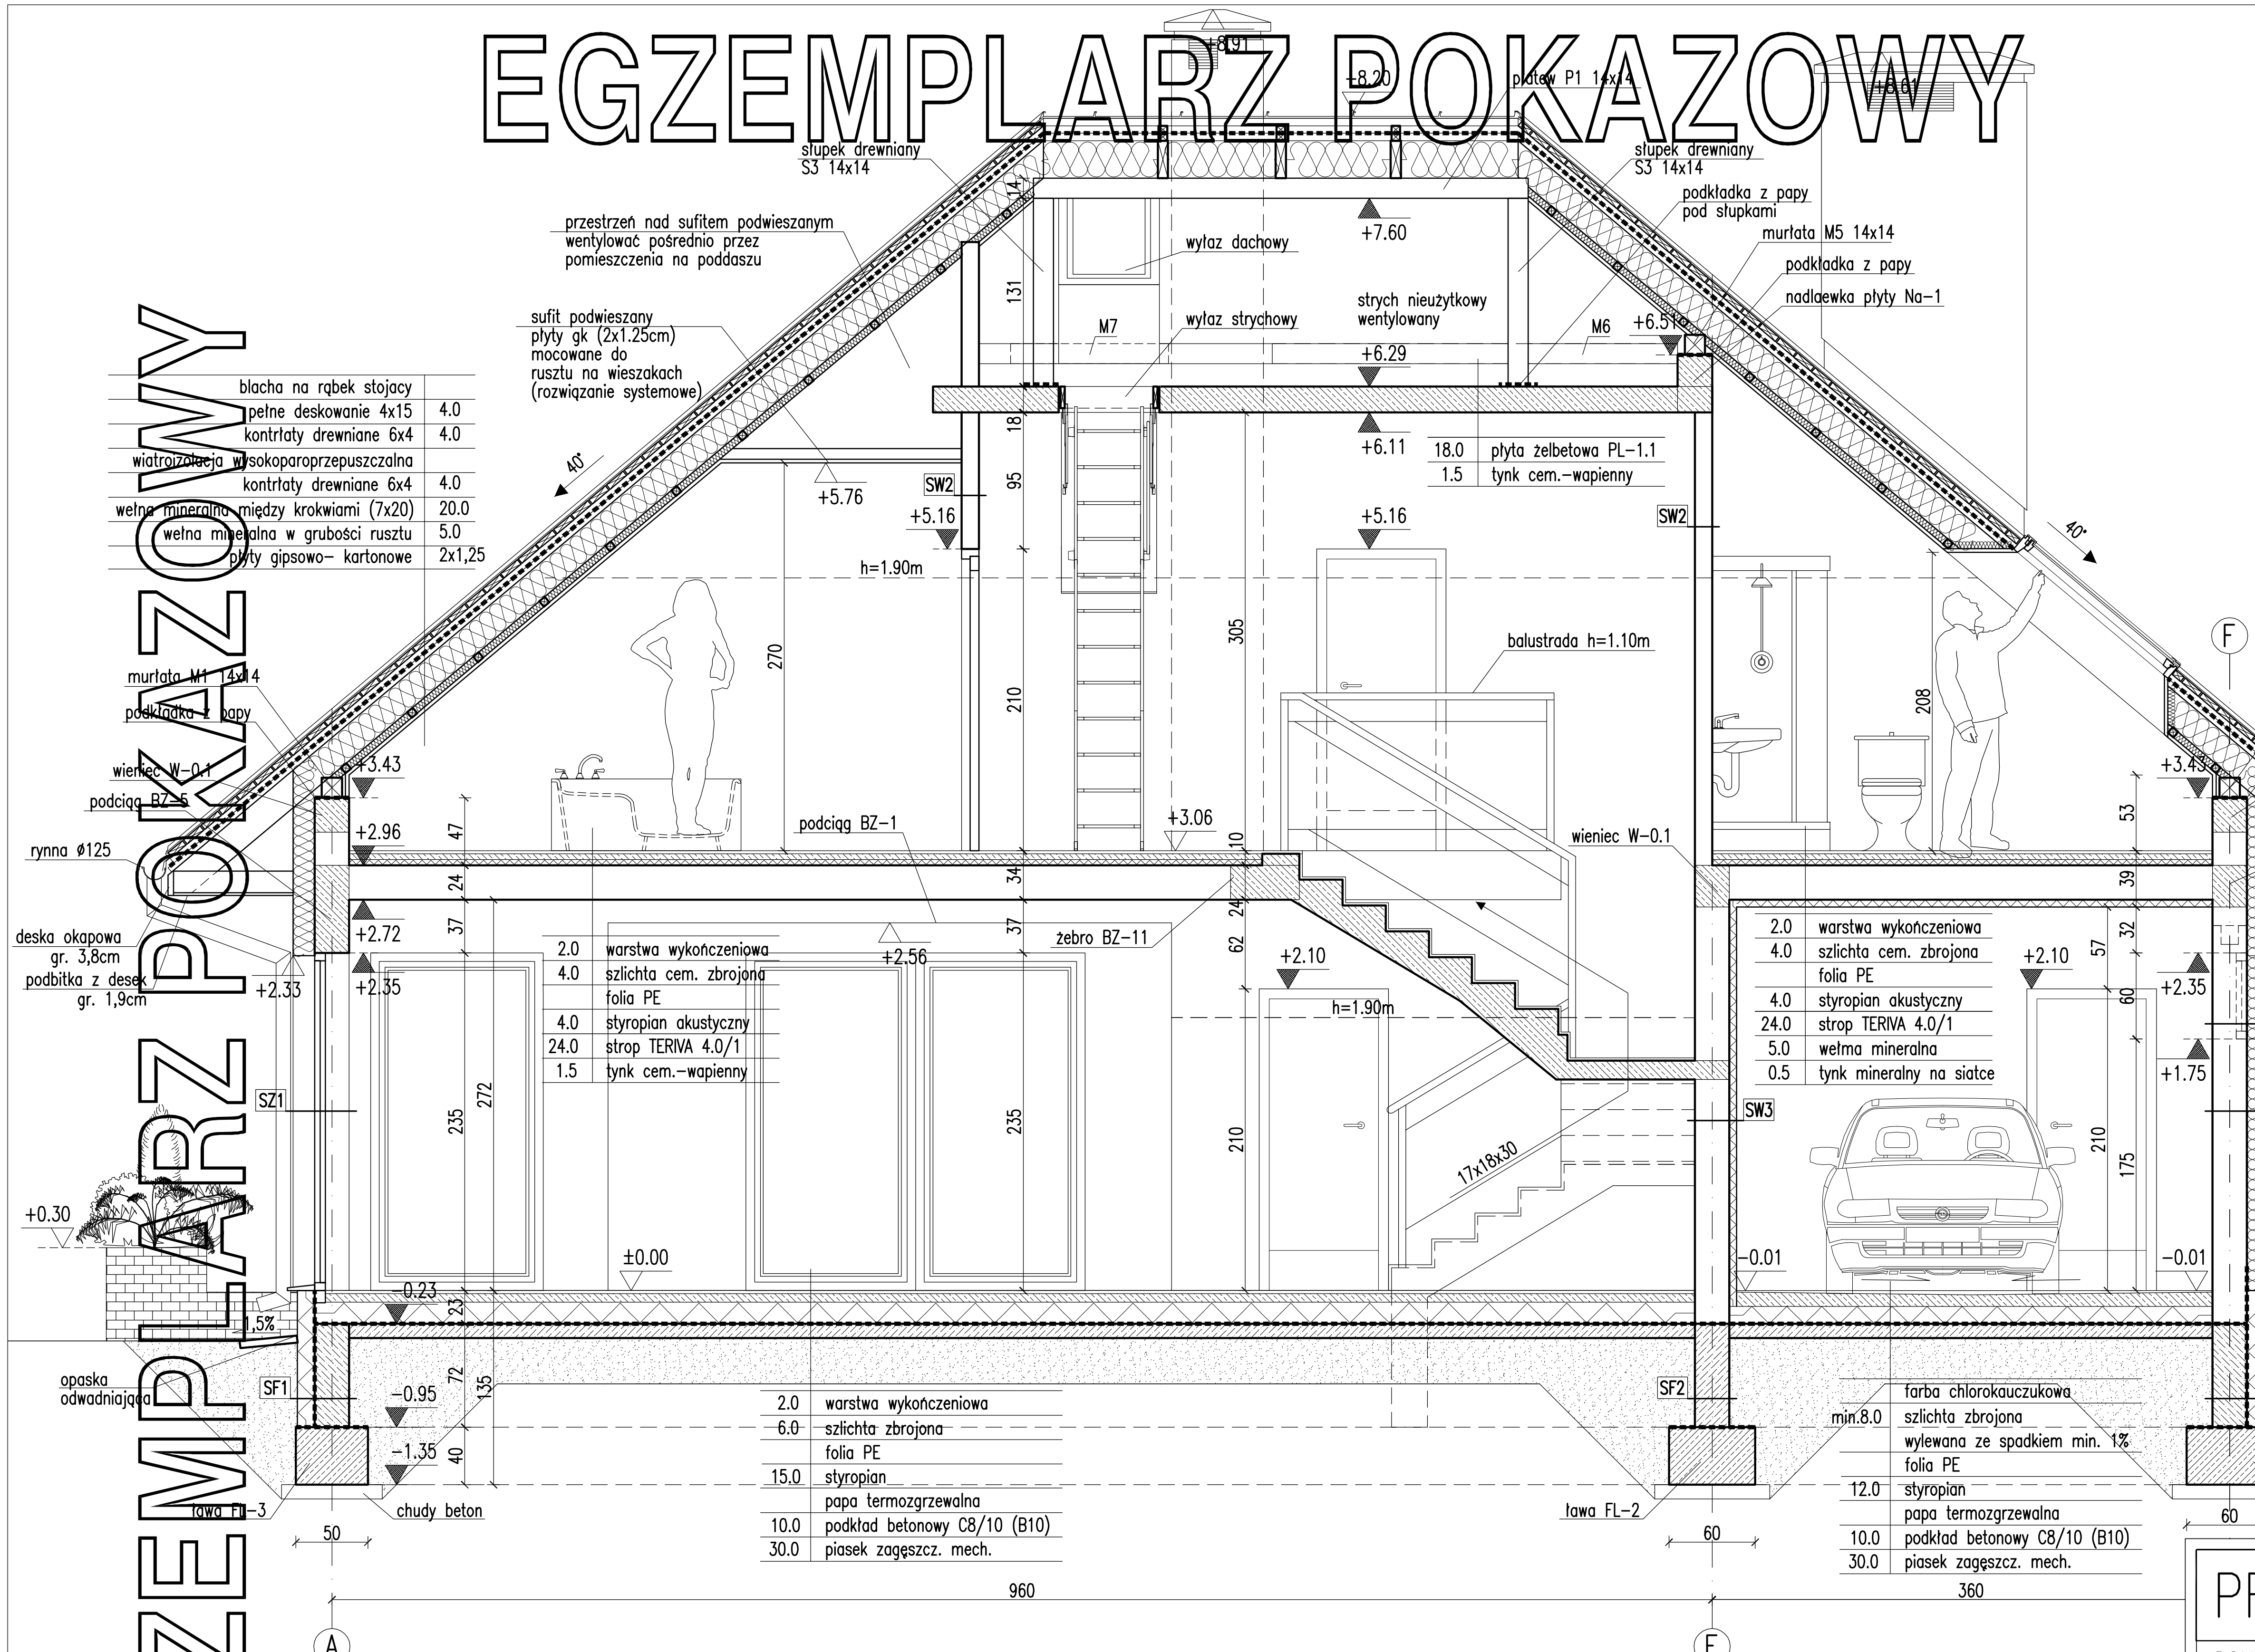

Uwaga:

1. Wymiary otworów w świetle muru pod stolarkę okienną i drzwiową dostosować na budowie po wyborze producenta stolarki.
2. Łączna powierzchnia otworów wentylacyjnych w przestrzeni dachowej powinna wynosić 1:500 jej powierzchni.
3. Słupki S3 należy mocować do płyty żelbetowej PL-1.1 za pomocą złączy kątowych BMF typu-90 przy użycia gwoździ karbowanych BMF 4.0x40mm oraz kotew HSA M10x90/20 firmy HILTI.

RODZAJE ŚCIAN

SF1	
24.0	bloczki betonowe
	2 x dysperbit
12.0	styropian
	zaprawa klejowa na siatce
2.0	płytki klinkerowe od poziomu terenu do poziomu ±0.00

SF2	
24.0	bloczki betonowe

SZ1	
1.5	tynk cementowo–wapienny
24.0	bloczki z betonu komórkowego
15.0	styropian
0.5	tynk mineralny na siatce

SZ2	
1.5	tynk cementowo–wapienny
24.0	bloczki z betonu komórkowego
15.0	styropian/ ruszt drewniany
	zaprawa klejowa na siatce
2.5	kontrłata
2.5	łata
2.5	deska elewacyjna

SZ3	
	boczne ściany lukarn
2.5	płyty g–k na ruszcie drewnianym 2x1.25
	paroizolacja
5.0	wełna mineralna
14.0	wełna mineralna między pod płatwią
	wiatroizolacja
2.0	płyta OSB
18.0	styropian
	tynk mineralny na siatce

SW1	
1.5	tynk cementowo–wapienny
24.0	bloczki z betonu komórkowego
1.5	tynk cementowo–wapienny

SW2	
1.5	tynk cementowo–wapienny
12.0	bloczki z betonu komórkowego
1.5	tynk cementowo–wapienny

SW3	
1.5	tynk cementowo–wapienny
24.0	bloczki z betonu komórkowego
5.0	wełna mineralna
0.5	tynk mineralny na siatce

SW4	
2.5	płyta gipsowo- kartonowa
7.5	stelaż

EGZEMPLARZ POKAZOWY

CHRONIONY PRAWEM AUTORSKIM

NIE MOŻE BYĆ SPRZEDAWANY ORAZ STANOWIĆ LEGALNEJ PODSTAWY POZWOLENIA NA BUDOWĘ I INNYCH DECYZJI

Powielanie i kopiowanie bez zezwolenia zabronione Ustawa z dn. 4 lutego 1994r. (t.jedn. Dz.U. z 2000r. Nr.80 poz.904

Pieczątka znajduje się na wszystkich stronach dokumentacji

PRZEKRÓJ A-A		SKALA 1:50
DOM Murator M76 Ogród o zmierzchu –wariant I		BRANŻA ARCH.
OBIEKT	BUDYNEK JEDNORODZINNY WOLNO STOJĄCY	
ADRES BUDOWY		
AUTOR PROJEKTU	mgr inż. arch. Katarzyna [illegible]ska upr. nr MA/082/04	PODPIS
AUTOR ADAPTACJI		PODPIS
WM murator PROJEKT	WM. MURATOR PROJEKT Sp. z o.o.	NR RYS A6
		M[illegible] 2010