


EGZEMPLARZ POKAZOWY

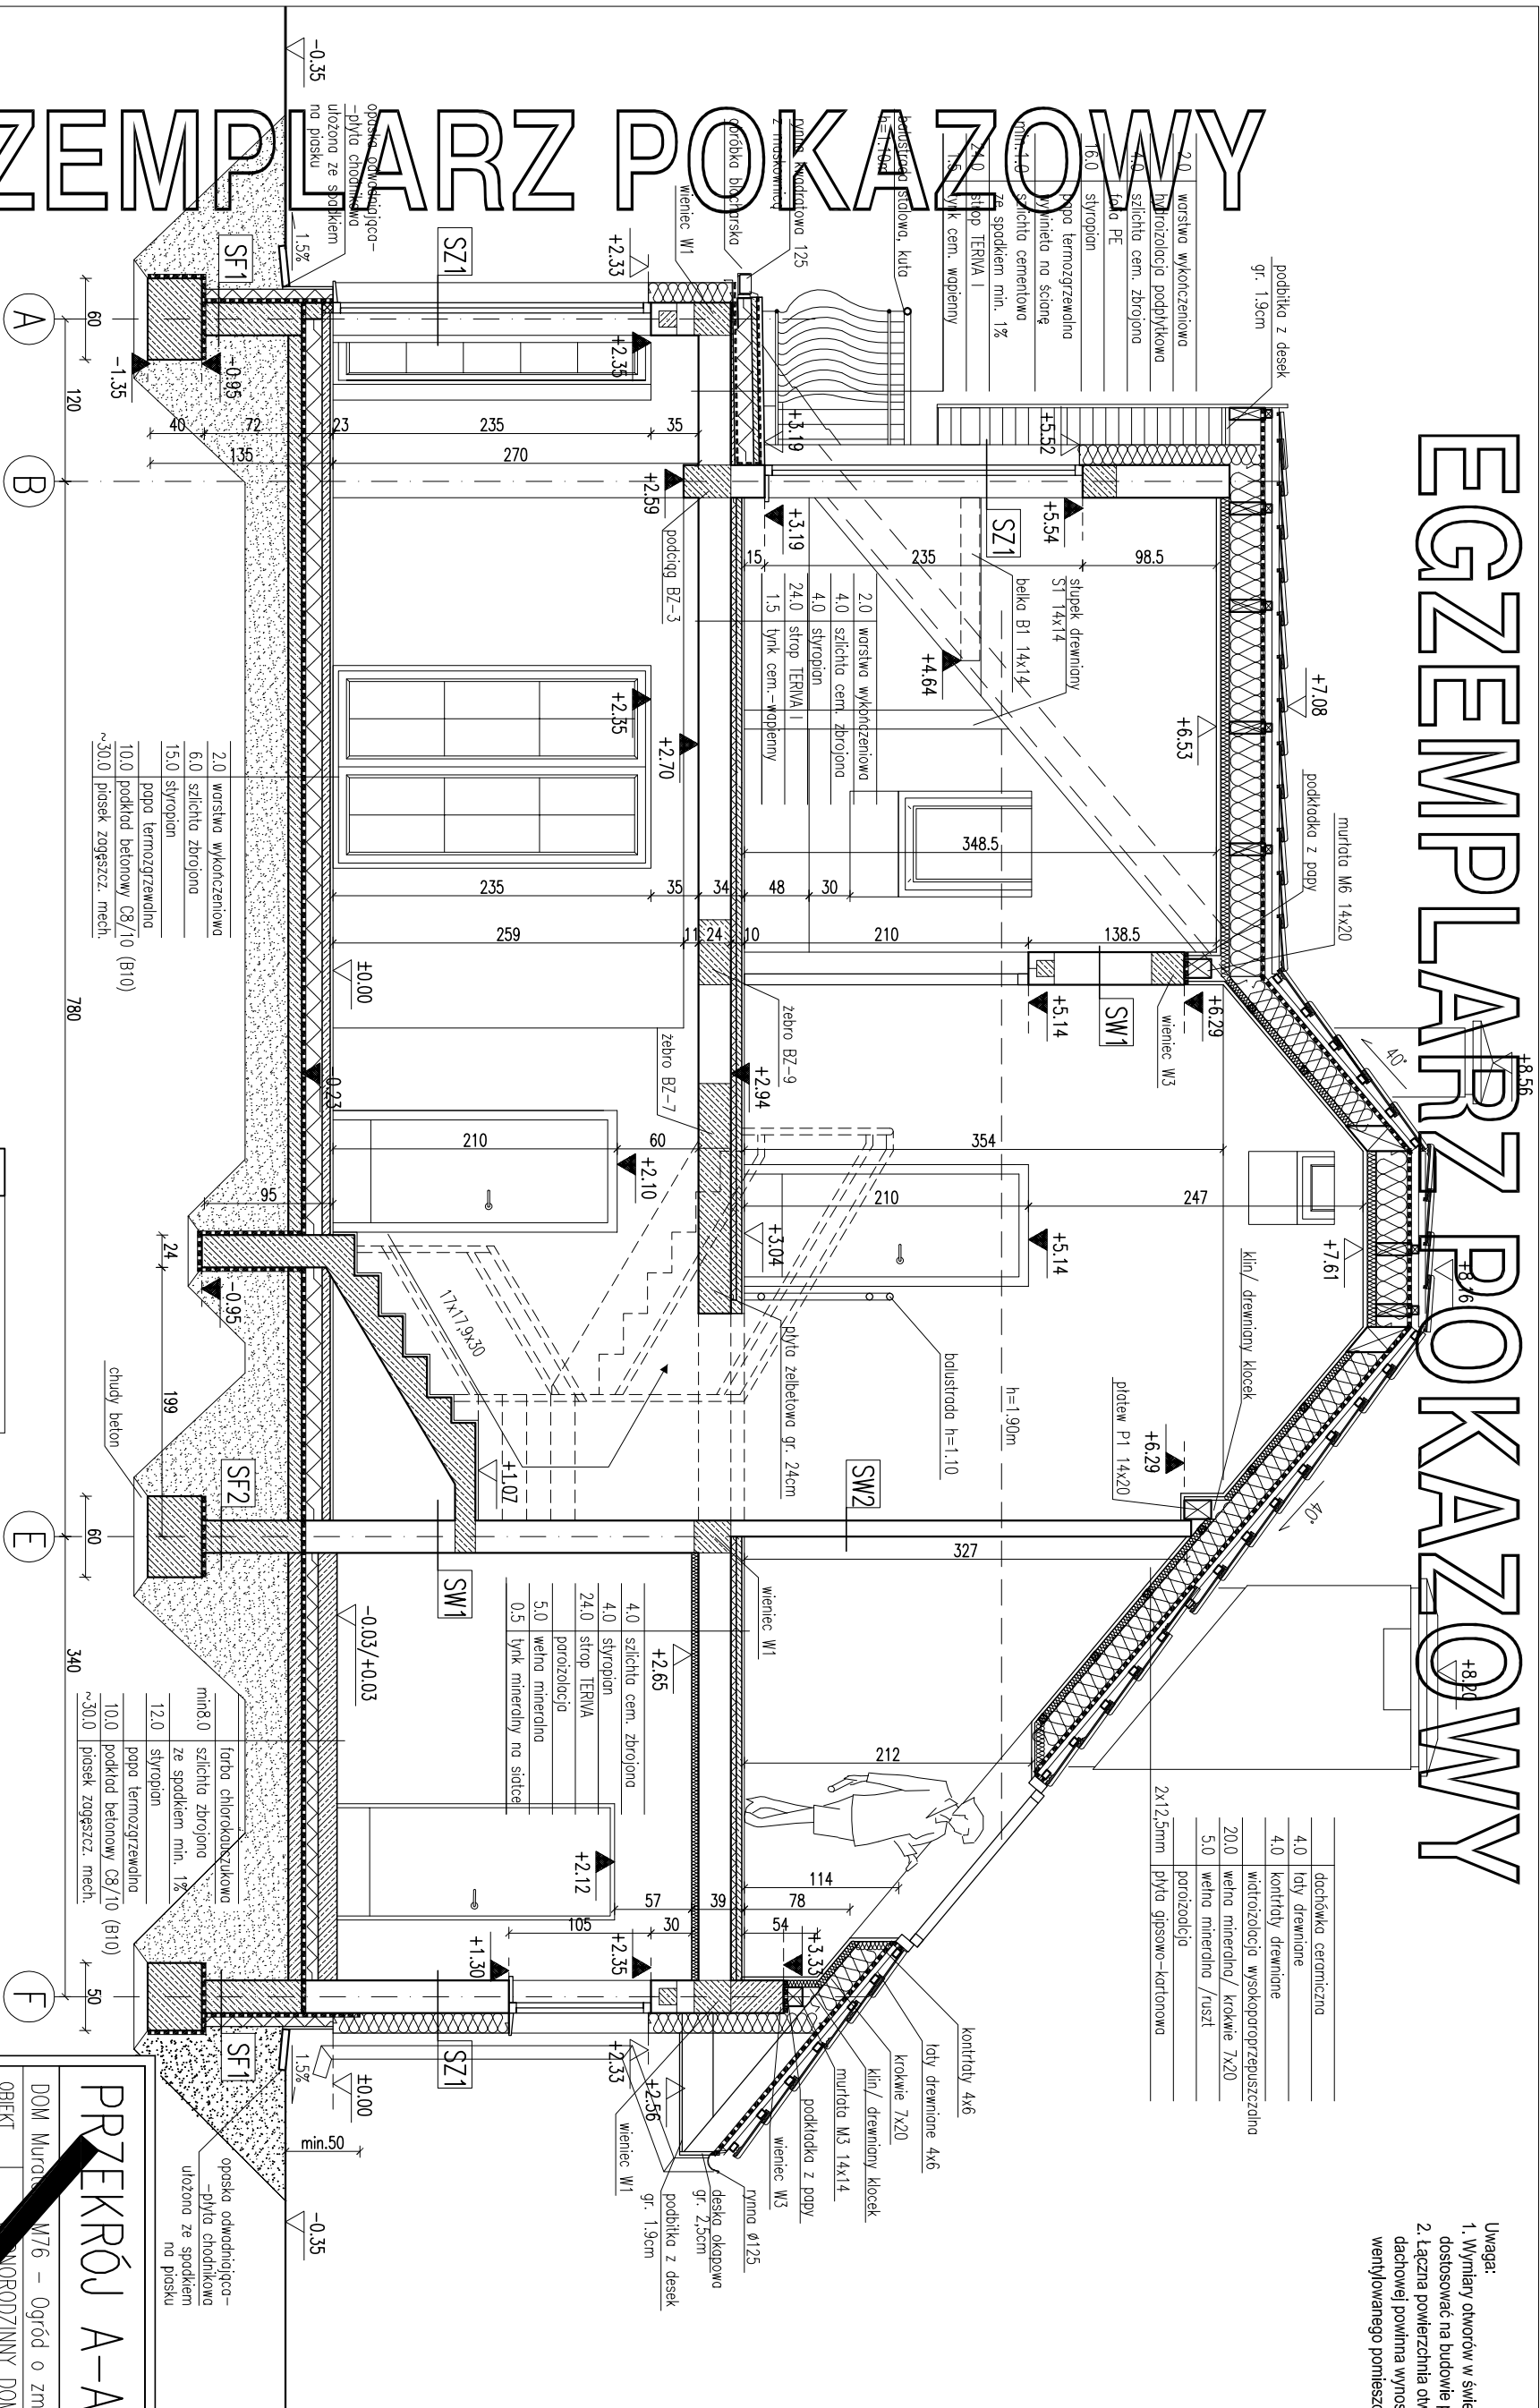

Uwaga:

1. Wymiarzy otworów w świetle muru pod stankę okienną i drzwiową, dostosować na budowie po wyborze producenta stolarki.
2. Łączna powierzchnia otworów wentylacyjnych w przesłanach dachowej powłoki wynosić 1,500 powierzchni podłogi wentylowanego pomieszczenia.

RODZAJE ŚCIAN	
SF1	
24.0	błoczki betonowe
	2 x dysperbit
10.0	styropion
	klej na ścianę
2.0	od-0,35 płytki klinkierowe
SF2	
24.0	błoczki betonowe

SZ1	
1.5	tynek cementowo-wapienny
24.0	blocki z betonu komorkowego
15.0	styropian
0.5	tynek mineralny na siatce

SZ2	boczne ściany lukarn
2.5	plyty g-k 2x1,25 parozizolacja
14.0	wetno mineralna / ruszt drewniany
2.0	plyta OSB
	watizolizacja
6.0	wetno mineralna mocowana mechanicznie
	tylnk mineralny na siatce

SW1	1.5	lynk cementowo-wapienny
	24.0	blozki z betonu komorkowego
	1.5	lynk cementowo-wapienny
SW2	1.5	lynk cementowo-wapienny
	12.0	blozki z betonu komorkowego
	1.5	lynk cementowo-wapienny
SW3	2.5	2x plyta GK wodoodporna
		na ruszcie

**ORAZ ST
POZWOLENIE**

**Powitanie i ko
Ustawa z dn: 4**

Wyciągka znajd

ANONOWICZ LEGALNEJ PODSTAWY I NA BUDOWE I INNYCH DECYZJI powołanie bez zezwolenia zabronione tego 1994r. (t.jedn. Dz.U. z 2000r. -N.80 poz.904 się na wszystkich stronach dokumentacji

[illegible]