


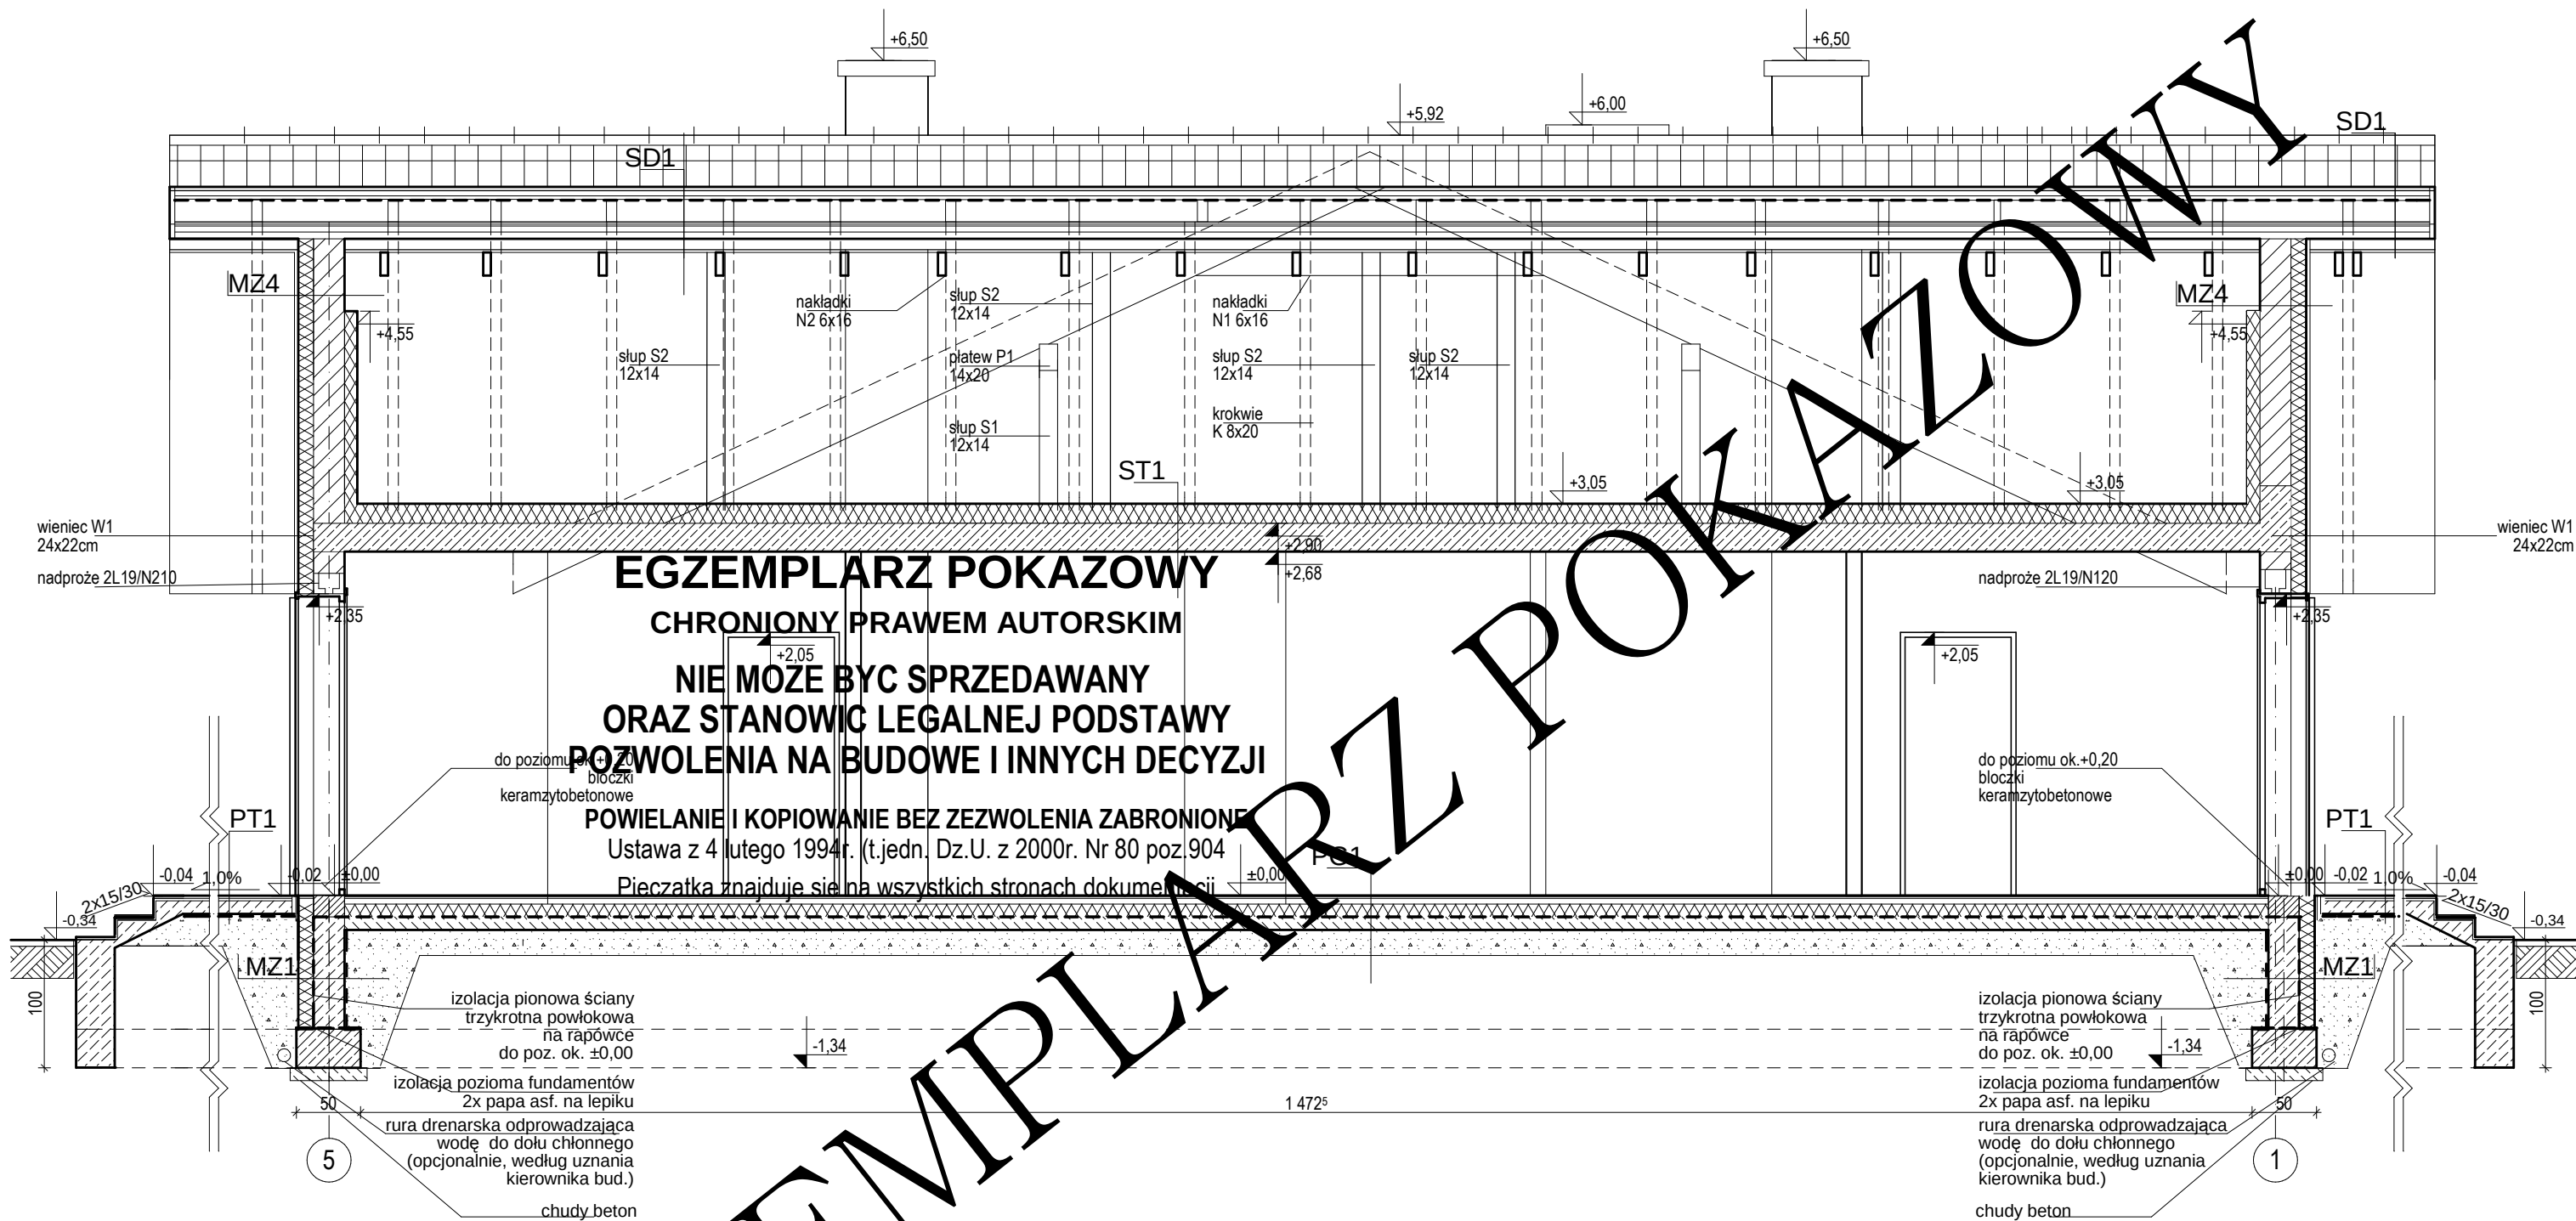

EGZEMPLARZ POKAZOWY

EGZEMPLARZ POKAZOWY
CHRONIONY PRAWEM AUTORSKIM
NIE MOŻE BYĆ SPRZEDAWANY
ORAZ STANOWIĆ LEGALNEJ PODSTAWY
POZWOLENIA NA BUDOWĘ I INNYCH DECYZJI
POWIELANIE I KOPIOWANIE BEZ ZEZWOLENIA ZABRONIONE
Ustawa z 4 lutego 1994r. (t.jedn. Dz.U. z 2000r. Nr 80 poz.904)
Pieczęć znajduje się na wszystkich stronach dokumentacji

ZESTAWIENIE I WYJAŚNIENIE OPISOWE
WSZYSTKICH SYMBOLI PRZEGRÓD -
ZNAJDUJE SIĘ NA RYSUNKU: A10

PRZEMKÓJ P1		SKALA	1:50
DOM MURATOR C287 "Określony"		BRANŻA	ARCH.
OBIĘKT	JEDYNOGODZINNY DOM WOLNOSTOJĄCY		
ADRES BUDOWY			
AUTOR PROJ.	mgr inż. arch. PRZEMYSŁAW RYŁO upr. PROJA/2002		
PROJEKTANT ADAPTACJI	mgr inż. arch. MACIEJ RYŁO		PODPIS / DATA
BIRYO ARCHITEKCI		A7	
ul. Lenartowicza 3-4/1, tel/fax: 91 4281823, www.biryo.pl			