


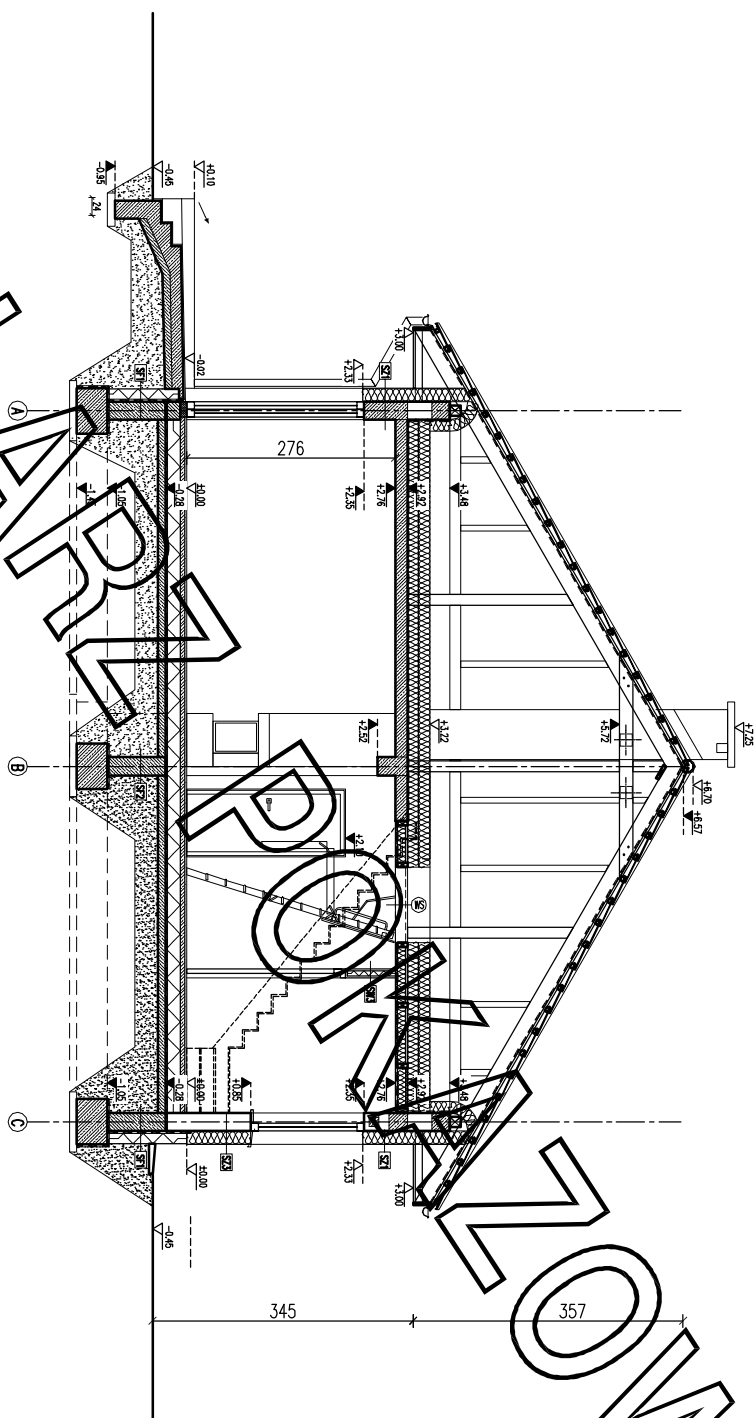

EGZEMPLARZ POKAZOWY CHRONIONY PRAWEM AUTORSKIM

NIE MOŻE BYĆ SPRZEDAWANY

**ORAZ STANOWIĆ LEGALNEJ PODSTAWY
POZWOLENIA NA BUDOWE I INNYCH DECYZJI**

Powielanie i kopiowanie bez zezwolenia zabronione
Ustawa z dni: 4 lutego 1994r. (t.j jedn. Dz.U. z 2000r. Nr.80 poz.904

Pieczętka znajduje się na wszystkich stronach dokumentacji!

PRZEBUDOWA A-A		SKALA 1:100
PROJEKT MURATOR – Opcja 1 – wariant 1		
OBIEKT	BUDYNEK JEDNOSTANOWYNY WOLNO STANĄCY	
ADRES BUDOWY		
AUTOR PROJEKTU	mgr inż. arch. Ewa Dzięwiska upr.mr Bł./Pdokk/34/2019	POPISEK
AUTOR ADAPTACJI		POPISEK
WYMAGANIA MURATOR PROJEKT	WYMAGANIA MURATOR PROJEKT Sp. z o.o.	WYKONANIE ARCH. FOT.