


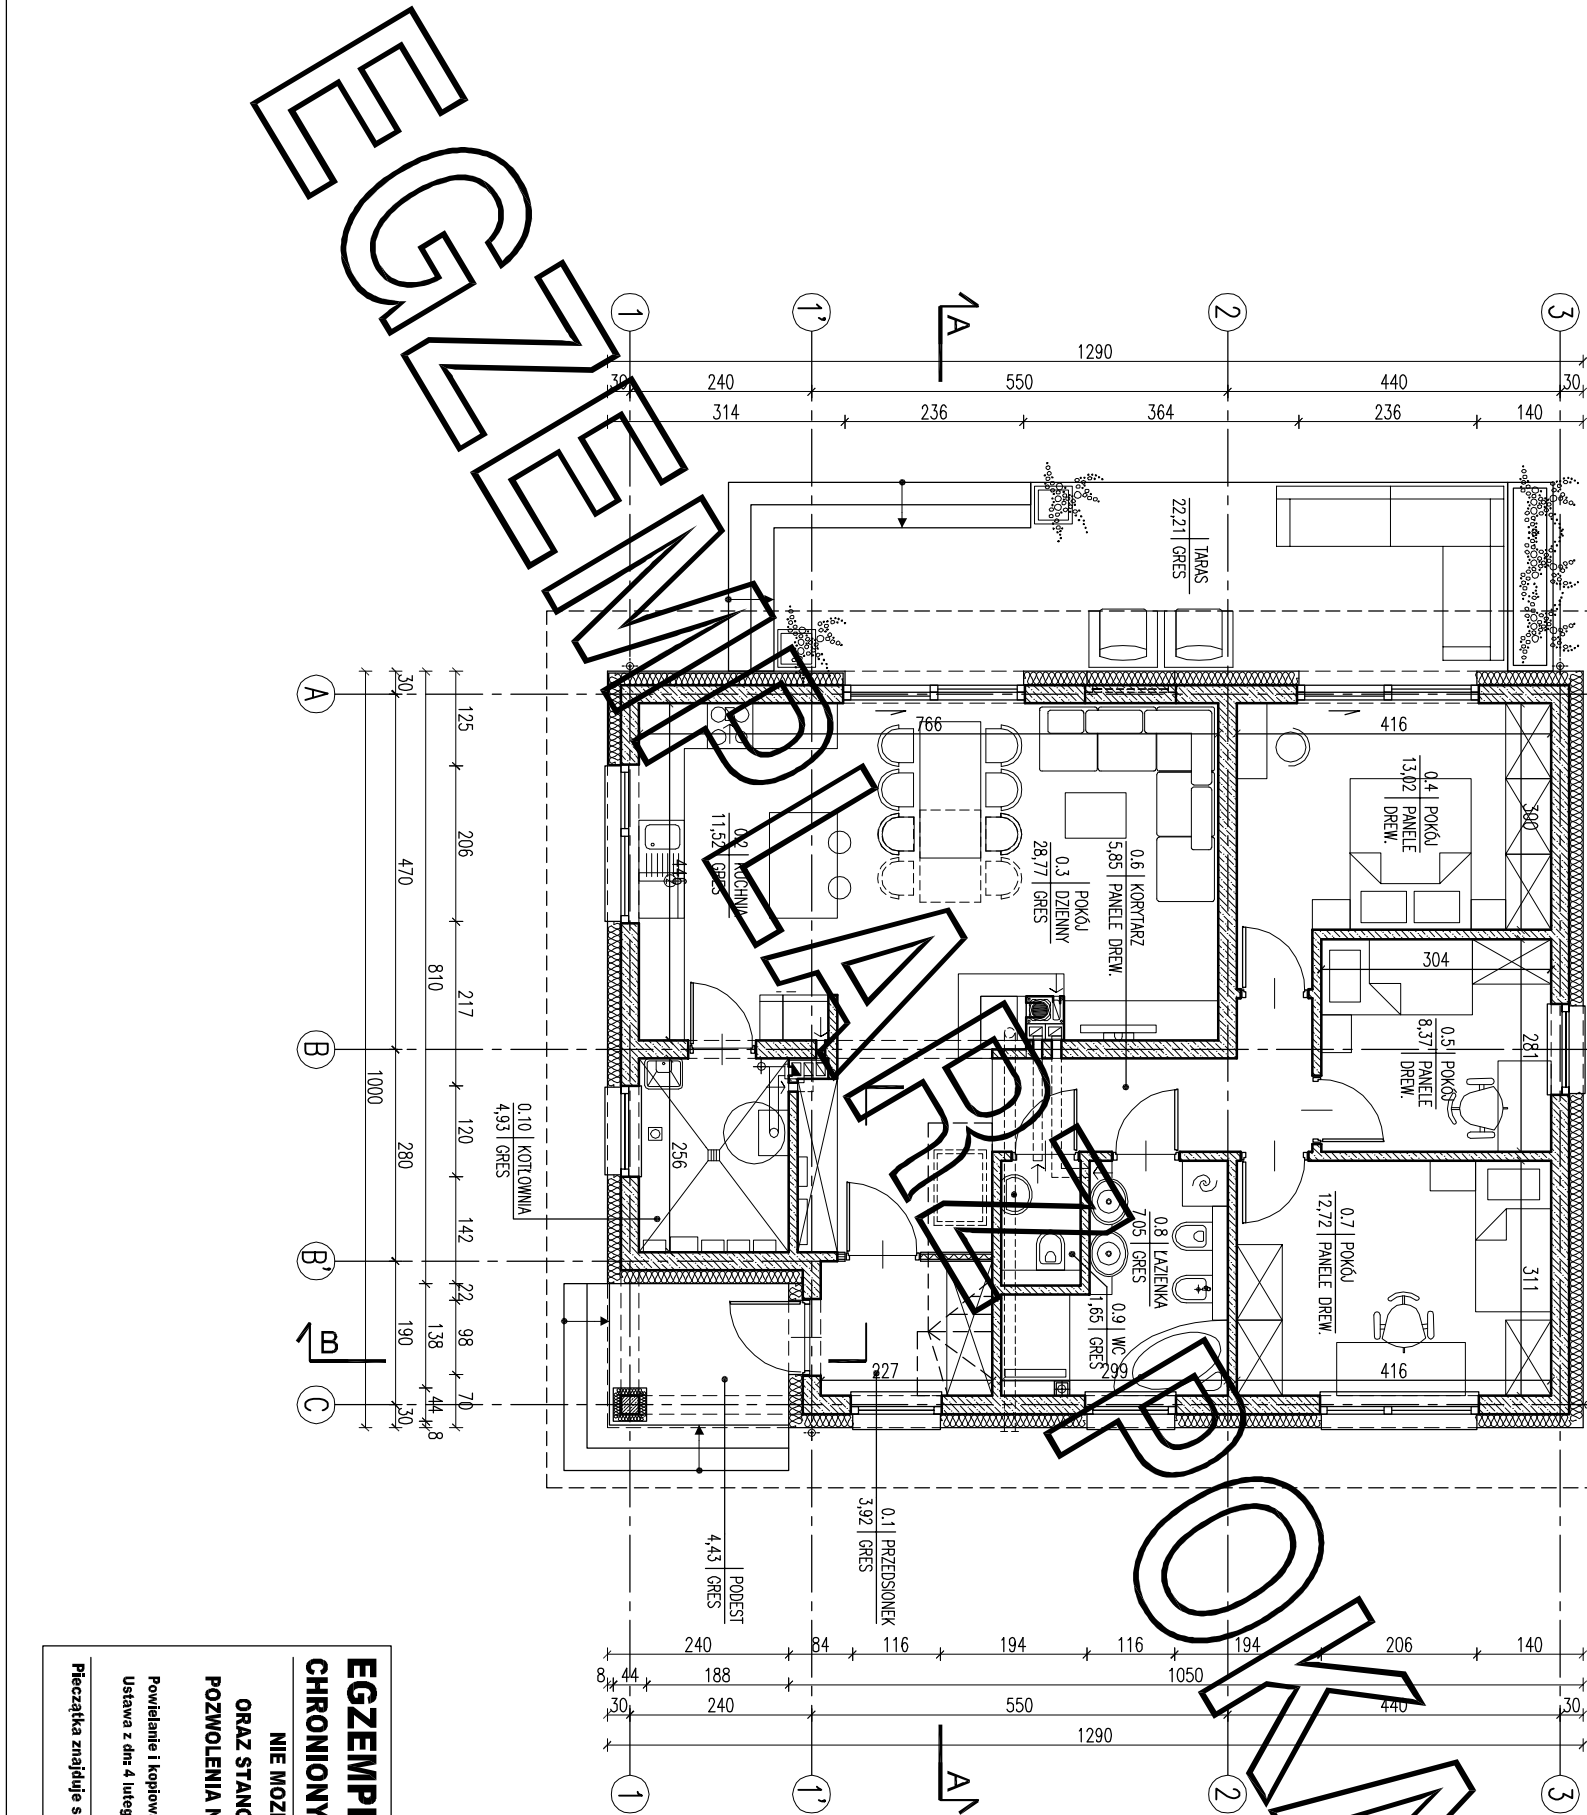

EGZEMPLARZ POKAZOWY
CHRONIONY PRAWEM AUTORSKIM

NIE MOZE BYĆ SPRZEDAWANY
ORAZ STANOWIĆ LEGALNEJ PODSTAWY
POZWOLENIA NA BUDOWE I INNYCH DECYZJI

Powielanie i kopiowanie bez zezwolenia zabronione
Ustawa z dnia 4 lutego 1994r. (t.j. jedn. Dz.U. z 2000r., Nr.80 poz.304

Pieczęćka znajduje się na wszystkich stronach dokumentacji

ZESTAWIENIE POWIERZCHNI			
L.p.	Nazwa pomieszczenia	pow.netto [m2]	pow.użytk. [m2]
PARTER			
0.1	przedsiónek	3.92	3.92
0.2	kuchnia	11.52	11.52
0.3	pokój dzienny	28.77	28.77
0.4	pokój	13.02	13.02
0.5	pokój	8.37	8.37
0.6	korytarz	5.85	5.85
0.7	pokój	12.72	12.72
0.8	łazienka	7.05	7.05
0.9	wc	1.65	1.65
RAZEM parter / bez kotłowni		92.87	92.87
0.10	kotłownia	4.93	4.93
RAZEM parter		97.80	97.80
PODDASZE			
1.1	stych nieużytkowy*	106.07	36.28
1.2	stych nieużytkowy*	2.95	1.13
RAZEM poddasze		109.02	37.41
POW. UŻYTKOWA - bez kotłowni i stychu			92,87

* przybliżona powierzchnia użytkowa stychu liczona jest w stanie wykończonym, czyli po wykonaniu:

- warstw podłogi na stropie żelbetowym: styropian 6 cm, szlichta 4 cm, warstwa wykończeniowa 2 cm, oraz
- ociepleni polaci dachowych wełną mineralną gr. 30 cm (20 cm pomiędzy krokiewiami i 10 cm w ruszcie systemowym pod okładzinę g-k).

Pz-powierzchnia zabudowy	129,00 m²
Pc-powierzchnia całkowita w obrysie zewnętrznych murów	124,44 m²
Kbz-kubatura brutto zamkniętych części budynku	657,78 m³
Powierzchnie i kubatury policzone według normy PN-ISO 9836: 2015 -121	
Rozporządzenia Ministra Rozwoju z dnia 11 września 2020 r w sprawie	
szczegółowego zakresu i formy projektu budowlanego.	

ARANŻACJA PARTERU	
	1:100

PROJEKT MURATOR – funkcjonalny	
OBIEKT	BUDYNEK WYDAROWOZODZINNY W MIEJSCOWOŚCI STOLACY
ADRES BUDOWY	
AUTOR PROJEKTU	mgr inż. arch. Ewa M. MURATOR, upr.mr. Bł./PdOKK/2004
AUTOR ADAPTACJI	
WZAM	WZAM
PROJEKT	M.M. MURATOR PROJEKT
	Sp. z o.o.
	ARCH.
	110